

Záródolgozat

Megrendelő:

Kurzus Bt. Lakberendező Iskola

Tervező:

Kunfalvi-Kovács Adrienn

2024.10.13.

Tartalomjegyzék

Tartalomjegyzék	2
Műleírás	3
Eredeti alaprajz	4
Vázlattervek - 1. verzió	5
Vázlattervek - 2. verzió	6
Moodboard	7
Bontási- és építési terv	8
Tervezett alaprajz	9
Végleges kialakítási és berendezési alaprajz	10
Burkolati tervek - Padlóburkolati terv	11
Burkolati tervek - Fürdőszoba	12,13,14
Elektromos adatszolgáltató koncepcióterv	15
Gépészeti adatszolgáltató koncepcióterv	16
Egyedi bútorterv	17
Falnézetek - Előtér	18
Falnézetek - Dolgozószoba	19,20,21
Falnézetek - Gyerekszoba	22,23
Falnézetek - Hálószoza	24,25
Falnézetek - Nappali	26,27
Falnézetek - Konyha-étkező	28,29
Falnézetek - Fürdőszoba	30,31
Falnézetek - Háztartási helyiség	32
Egyedi mintaterv	33
Konszignáció	34
Konszignációs lista	35,36,37,38,39,40
Látványtervek	41,42,43,44,45

MŰLEÍRÁS

Családmmodell bemutatása

Megbízóim tagjai fiatal házaspár, egy éves ikerpárral (egy kisfiú és egy kislány), akik szerették volna jelenlegi életmódjukhoz alakítani már meglévő családi házukat. A házaspár női tagja lakberendező, otthonról dolgozik, ahol ügyfeleket is fogad. Szeretett volna egy olyan részt kialakítani a házban, amely lehetővé teszi a nyugodt munkavégzést akkor is, ha a család legkisebb tagjai otthon tartózkodnak. Férje saját kis vegyesboltját vezeti, sok időt tölt az üzletben, az adminisztrációt is ott végzi, így ő nem igényelte az otthoni munkaállomás kialakítását. Hobbija viszont a cukrászat, így otthon ideje jó részét a konyhában tölti, éppen ezért nagy munkafelületekben gondolkodtam. Mivel a nagyszülők közel laknak és ottalvós vendégeik sem szoktak lenni, így a vendégszoba kialakítását elvettem. A lakás berendezésében szeretik a bátor és attraktív megoldásokat, közel áll hozzájuk a pop art színes és látványos világa, kérésükre ebbe az irányba gondolkodtam.

Tervezési koncepció

A tervezés során az elsődleges szempont a terek praktikusabbá tétele volt a család jelenlegi igényei szerint. Nagy terek és nagy tárolók, a lehető legtöbb helyen melegburkolattal kiegészítve. Mivel a család felnőtt tagjai nagyon szeretik a pop art stílust, szerették volna, ha ez dominálna az otthonukban. Az ötletet egy kedvenc már meglévő képük adta (*Rafael Lunardon – Color Banana*), melyet központi helyen képzeltek el felújított otthonukban.




A kép színeit alapul véve, a sárga és a fekete mellé a kék szín árnyalatait választottam, arany kiegészítőkkal kombinálva. Próbáltam kerülni az ijesztőbb vagy trágár stílusú pop art elemeket, olyanokat válogattam, melyek a gyerekek számára is befogadhatóak.

Az előtérbe lépve elhelyeztem egy nagy egyedileg gyártott fehér szekrényt, egy nagyobb akasztós résszel, hogy a 4 fős család kényelmesen tudja rendben tartani ruháikat. A szemben lévő falra is akasztók kerültek, így az ügyfelek számára elkülönült ez a rész. Fontos volt, hogy a dolgozószobához minél könnyebben eljussanak az ügyfelek, ne keresztül a házban, megőrizve így a többi helyiség privát jellegét akkor is, ha otthon a család. Most a dolgozó rögtön az előtérből nyílik, a korábbi WC és fürdőszoba összenyitásával lett kialakítva, kényelmes teret biztosítva ezzel egy elszeparált munkaállomáshoz. Ide játékos, hangsúlyos tapétát választottam, a klasszikus pop art vonalat a Pantone székek képviselik, míg a hangulatot további design tárgyak és képek erősítik.

A folyosóra kilépve rögtön szemben található a korábbi háztartási helyiség, melyet egy mosdóval és WC-vel egészítettem ki, így ez helyiség a háztartási teendők elvégzése mellett jól használható már vendégmosdóként is. A WC-t dekoratív oszlopokkal választottam le, melyek színben beleolvadnak a beépített bútor kék színébe, mégis jól elszeparálják az illemhelyet. Itt kapott helyet a mosó- és szárítógép munkapulttal, felette pedig egy szintén beépített tároló.

A szülői hálószoba színben eltér a lakás többi részétől, ide zöld színt választottam piros elemekkel kombinálva, feketével és arany színekkel kiegészítve.

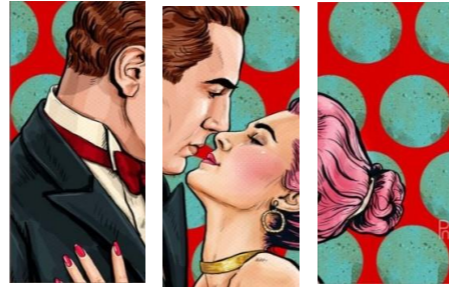

Központi elemként jelenik meg egy romantikus pop art kép, melyek pöttyei visszaköszönnek a tapétáról, valamint az egyedileg gyártott nagy méretű szekrényről is. A kép feletti részen egy aszimmetrikus álmennyezet került fel, mely még jobban hangsúlyozza a szoba ezen részét, kiegészítve a pöttyökhöz szintén passzoló lámpákkal.

A gyerekszoba fő témája az úr, az egész szoba ebben a hangulatban készült. A textiliák, a dekoráció, az ágy formája és az egyedileg gyártott falpanelek mind erősítik a hangulatot. A plafont a fürdőszobai és háztartási helyiségben is lévő kék színre festettem, és nagy csillag alakú lámpákat helyeztem el a mennyezetre. A kiságyak alacsonyak, így nem tudnak megsérülni, ha esetleg legurulnának róla a gyerekek, méretük 90x180 cm, így sokáig megfelelő lesz számukra. Nagy beépített szekrény és játéktároló szekrény került elhelyezésre, hogy a sok apróságot és ruhát könnyű legyen rendben tartani. A gyerekszoba a szülői hálóval szemben helyezkedik el, közelsége nagy könnyebbség az esetleges éjszakai kelések esetében.

A család számára kialakított fürdőszoba a folyosóról közelíthető meg, a korábbi vendégszoba helyére került.

A falakra domború *EQUIPE* csempéket választottam, egyedi színkombinációban. A csempék hengeres alakja köszön vissza a térelválasztóként használatos oszlopokban és a mosdószekrényben is, melyre szintén egy kék ültetett mosdó került. A fürdőszoba azon falaira, ahova nem került csempe, ott átlátszó műgyanta bevonat védi a falakat az esetleges vízzel való érintkezéstől, mely egy kisebb vízi csatát is könnyedén átvészel. A csapok, törülközőszárító, WC, zuhany, zuhanyfal, tükör mind fekete színűek. Walk-in zuhany és kád is bekerült, így mindenki választhat melyik kényelmesebb számára. A kádhoz tartozó csap elforgatható, így az ikrek is biztonságosan fürödhetnek, anélkül, hogy megütnék magukat.



Az előtérből a másik irányba fordulva beléphetünk a tágas, egybenyitott nappali-étkező-konyha helyiségbe.

A konyhapult szinte körbe öleli az éppen konyhában lévőket, rengeteg munkafelületet biztosítva. Mivel a férj hobbi cukrász, így olyan sütőt helyeztem el a konyhában, amely dupla légkeveréses, akár több étel együttes elkészítésére is alkalmas, könnyen tisztítható, rengeteg sütési funkcióval (grill-, gőz-, pékárú) áll rendelkezésre. Teleszkópos elszívó, dupla méretű hűtő- és fagyasztószekrény, 14 terítékes mosogatógép segíti még az ételek könnyebb elkészítését és tárolását.

A konyhaasztal egyedileg gyártott különleges formájú darab, mely a munkapult meghosszabbítása. A négy étkezőszék átlátszó, kissé kékes műanyagból készült design darab, ameddig pedig a gyerekek még kicsik, kicserélhetőek két etetőszékre.



Ahol az asztallap csatlakozik a munkapulthoz, alatta egy kihasználatlan sarok helyett a pult alatt létrehoztam egy kis „kuckó” részt az ikrek számára. Amíg szüleik a konyhában tevékenykednek, addig ők is játszhatnak, akár szó szerint a lábuk alatt.

Amikor éppen nem használják ezt a részt, tökéletesen alkalmas két fából készült fellepő tárolására, mely szuper a konyhában, ha a kis szakácsok is segédkeznenek.

A konyhai falburkolatot Metro csempe adja.


A nappali és étkező találkozásnál kapott helyet a család kedvenc képe, kiegészítve némi extrával. Egy fémes hatású, különleges alakú KARE konzolasztal került alá, köré pedig aranyból majmocsákák lámpa formában.

A nappali kialakítása során fontos volt, hogy mivel kis gyermekekről van szó, ne legyenek éles sarkok, kerültem a veszélyes és törhető dohányzóasztalt, inkább egy kényelmes puff került a helyére, kiegészítve a kanapé mellett két lerakóasztallal. Nem zsúfoltam túl a helyet, hogy a gyerekeknek legyen helyük eleinte kúszni-mászni, később totyogni és játszani, amikor a család itt vagy a konyhában tartózkodik. A falon lévő dekorációs elemek nem megszokott darabok, design elemek keretbe foglalva. A TV falán visszaköszön a banán motívum, itt már Andy Warhol klasszikusaként, de ez megjelenik a WC és háztartási helyiségben is visszatérő motívumként. A nappali és étkező-konyha részt fekete lamellákkal választottam el.


A házban a külső falakon mindenhol fekete osztott nyílászárók találhatóak, a belső ajtók teli feketék, körülöttük vastag fehér kerettel. Körben mindenhol 15 cm-es szegélyek és fent 10 cm-es díslécek lettek elhelyezve, ezzel keretezve a helyiségeket, kiegészítve dekorációs falpanel keretekkel.

A terek egyediségét a színekkel és különleges design tárgyakkal szerettem volna kiemelni, mindezt úgy, hogy kényelmes és praktikus legyen egy 4 fős család számára.




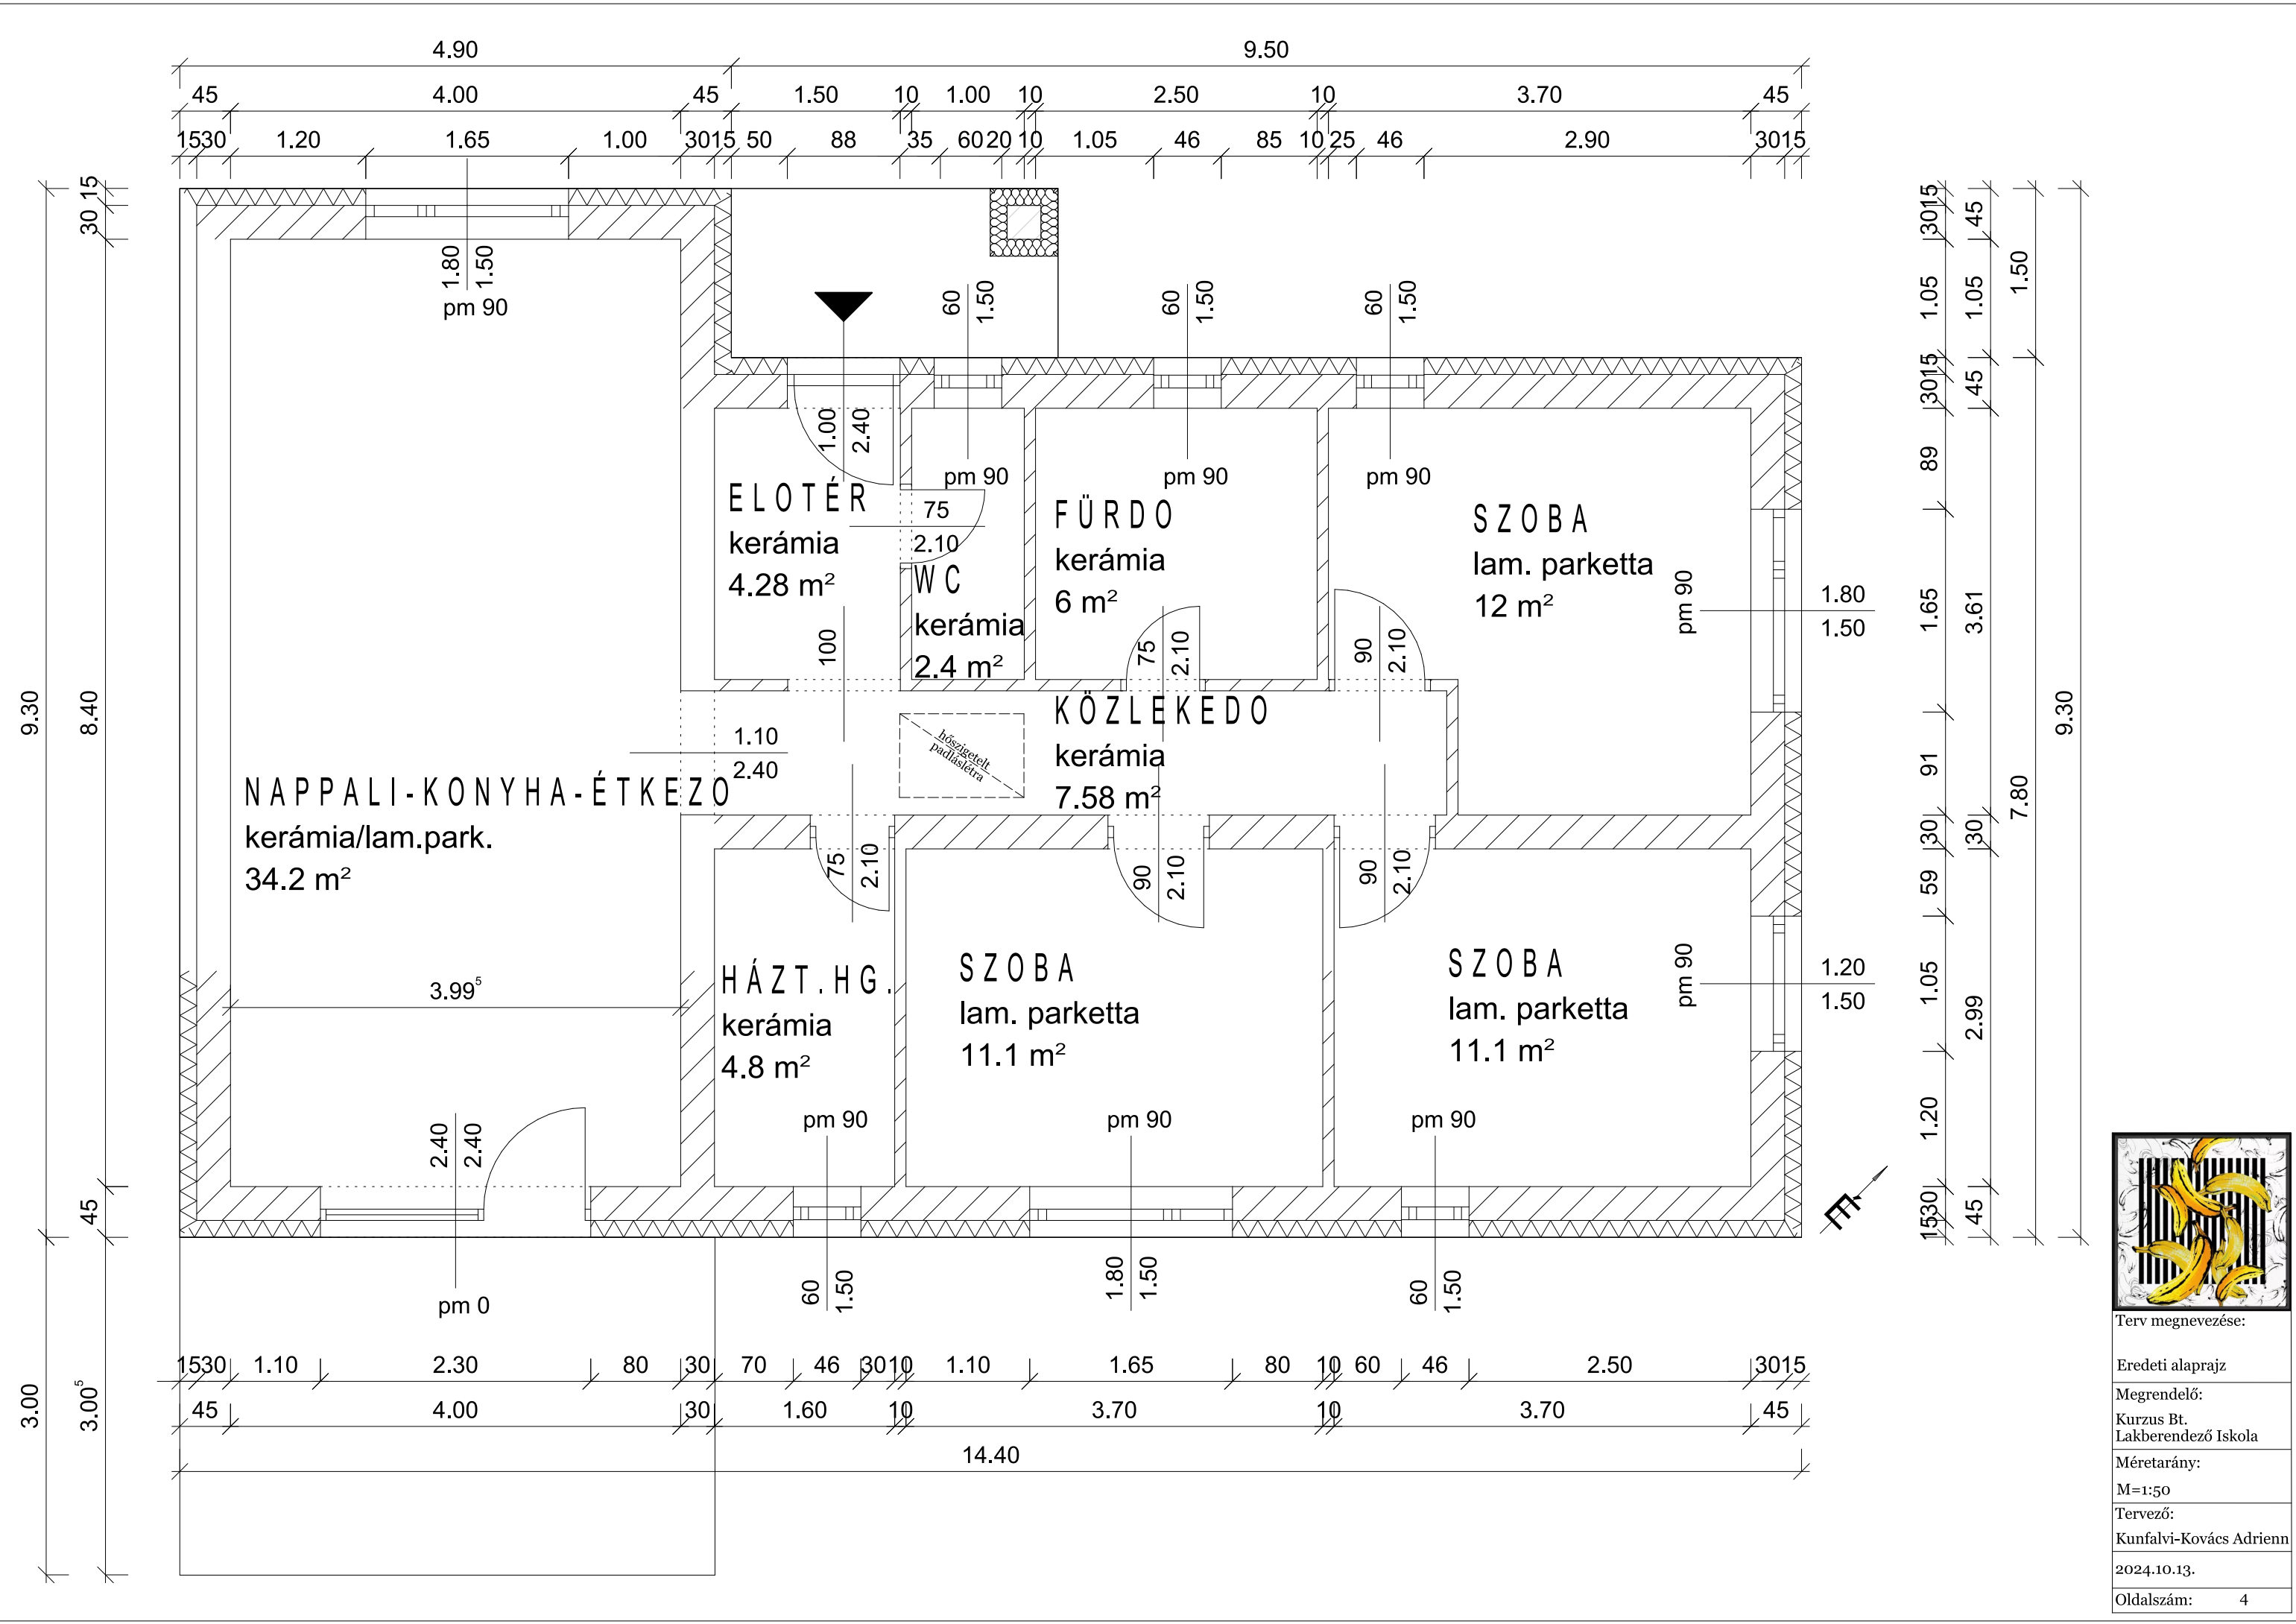

Terv megnevezése:	
Eredeti alaprajz	
Megrendelő: Kurzus Bt. Lakberendező Iskola	
Méretarány: M=1:50	
Tervező: Kunfalvi-Kovács Adrienn	
2024.10.13.	
Oldalszám:	4

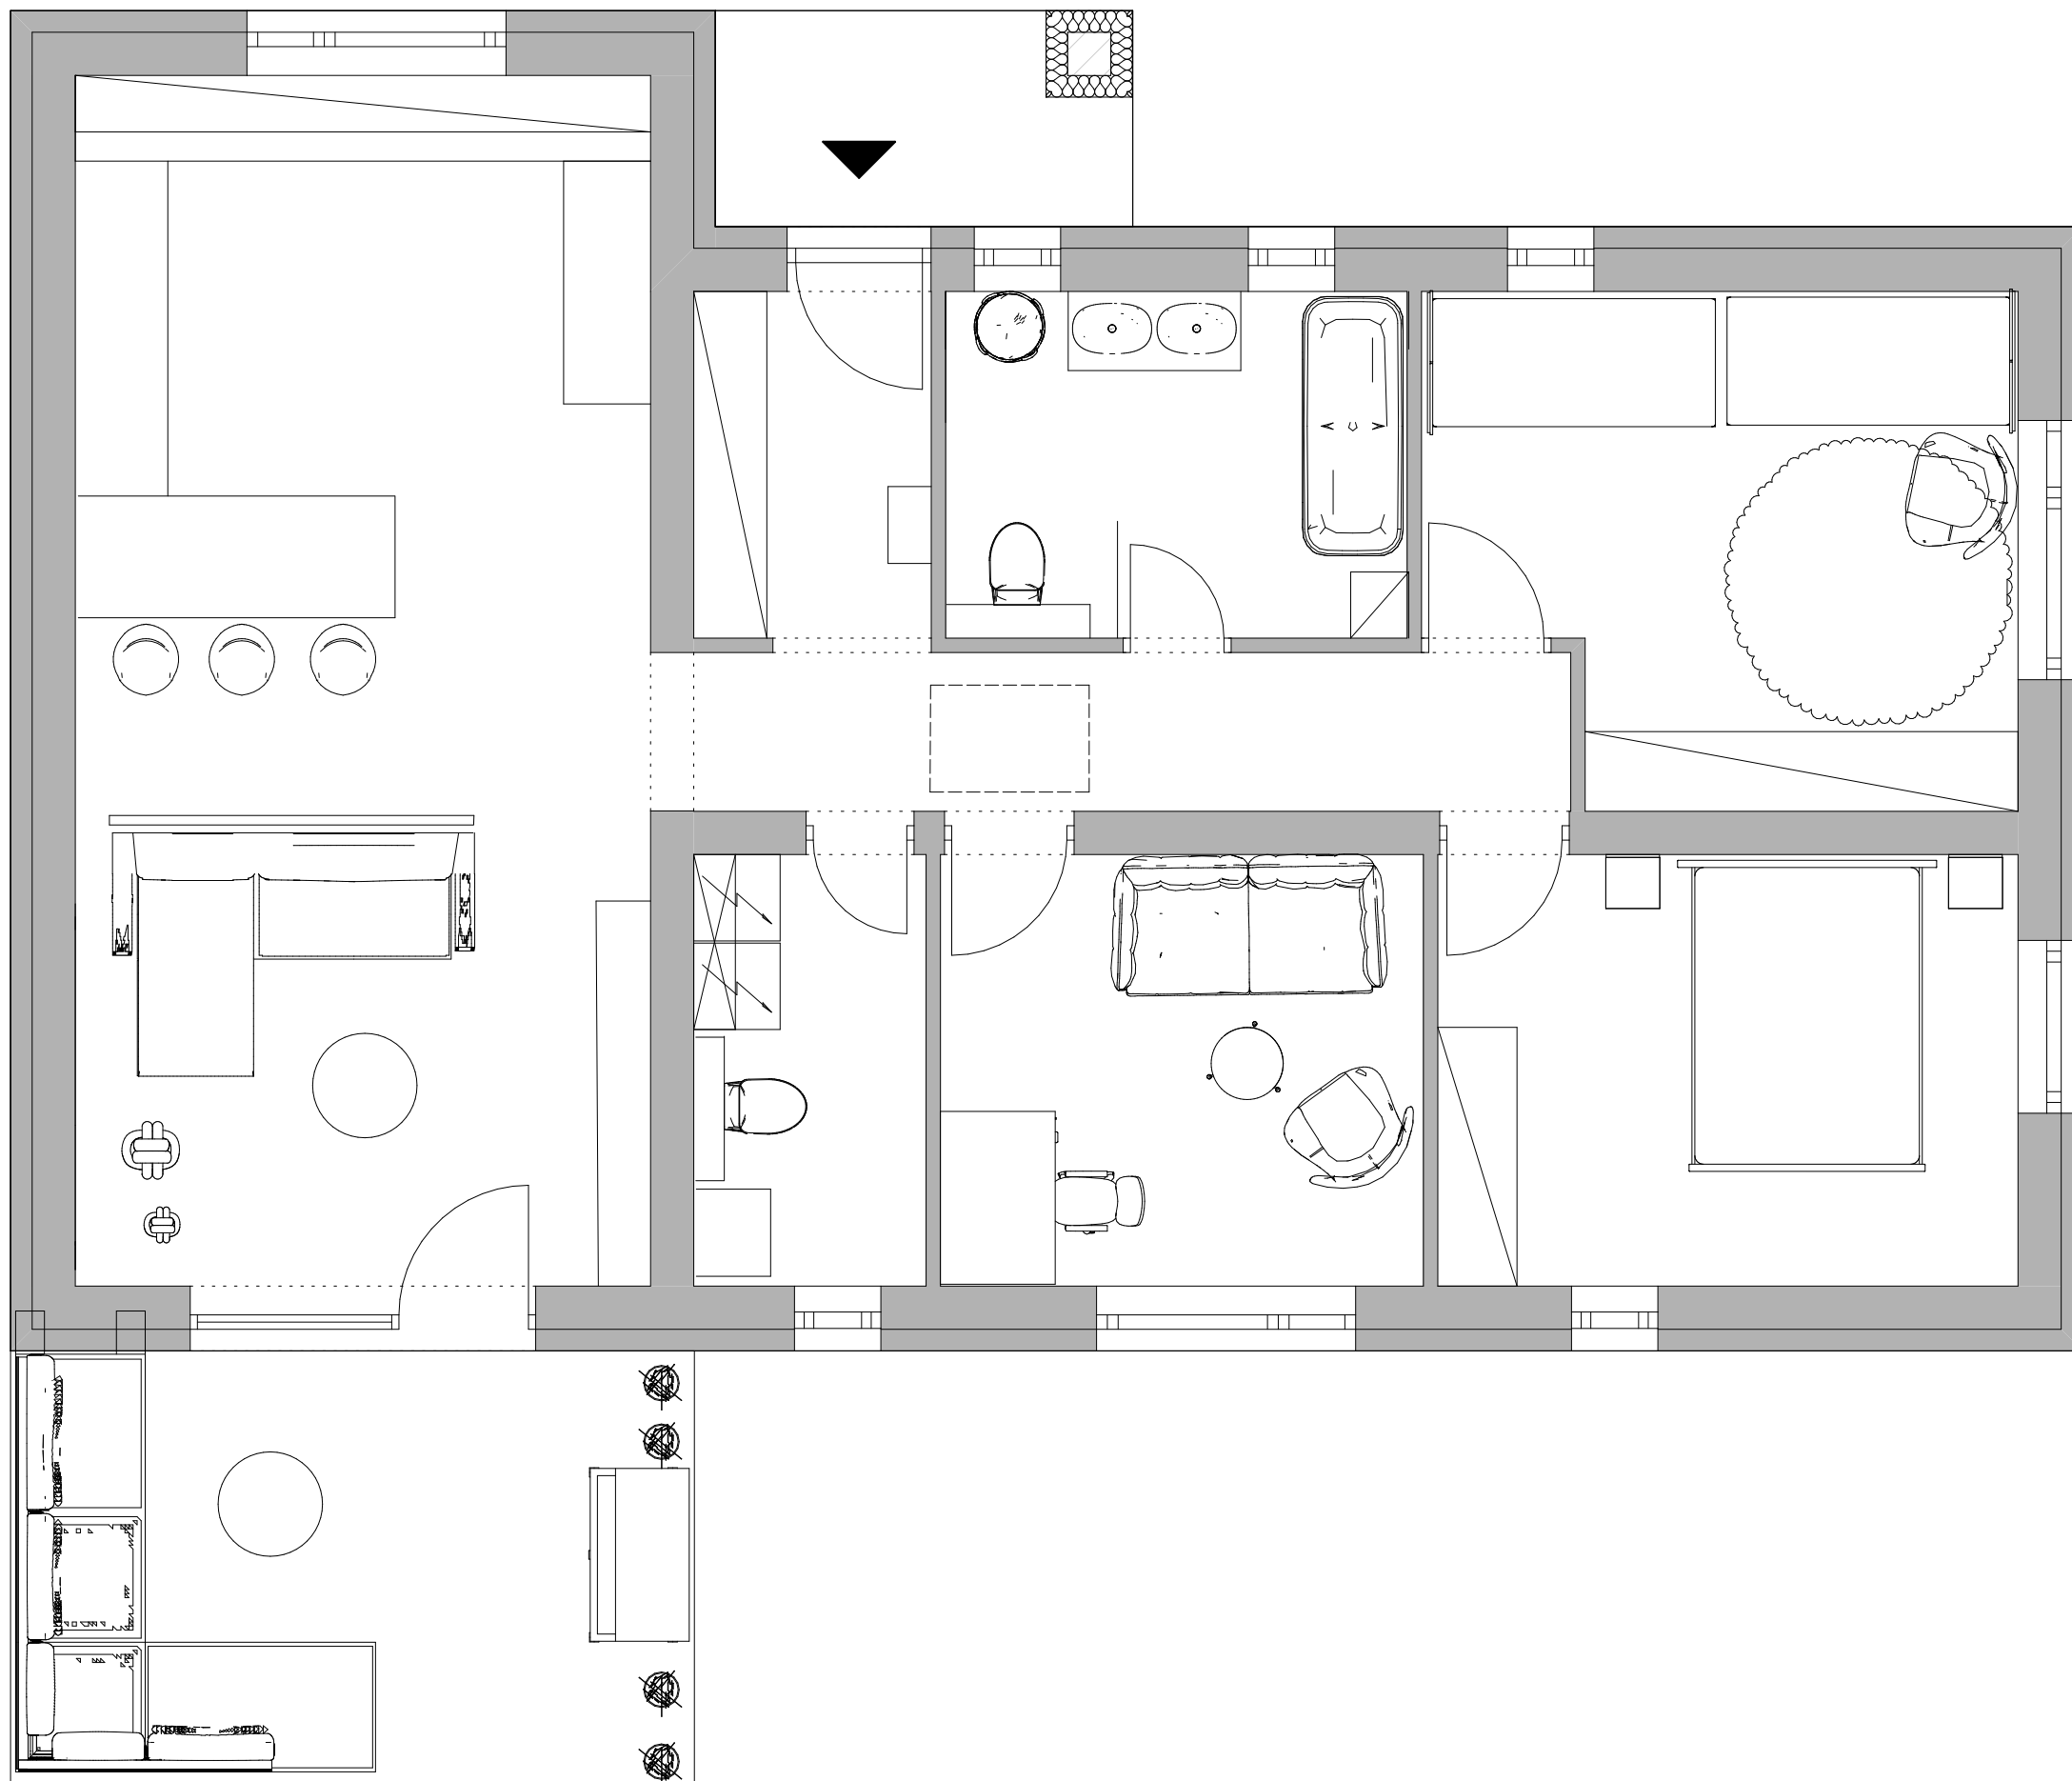

Terv megnevezése:
Verzió 1
Megrendelő:
Kurzus Bt.
Lakberendező Iskola
Méretarány:
M=1:50
Tervező:
Kunfalvi-Kovács Adrienn
2024.10.13.
Oldalszám: 5

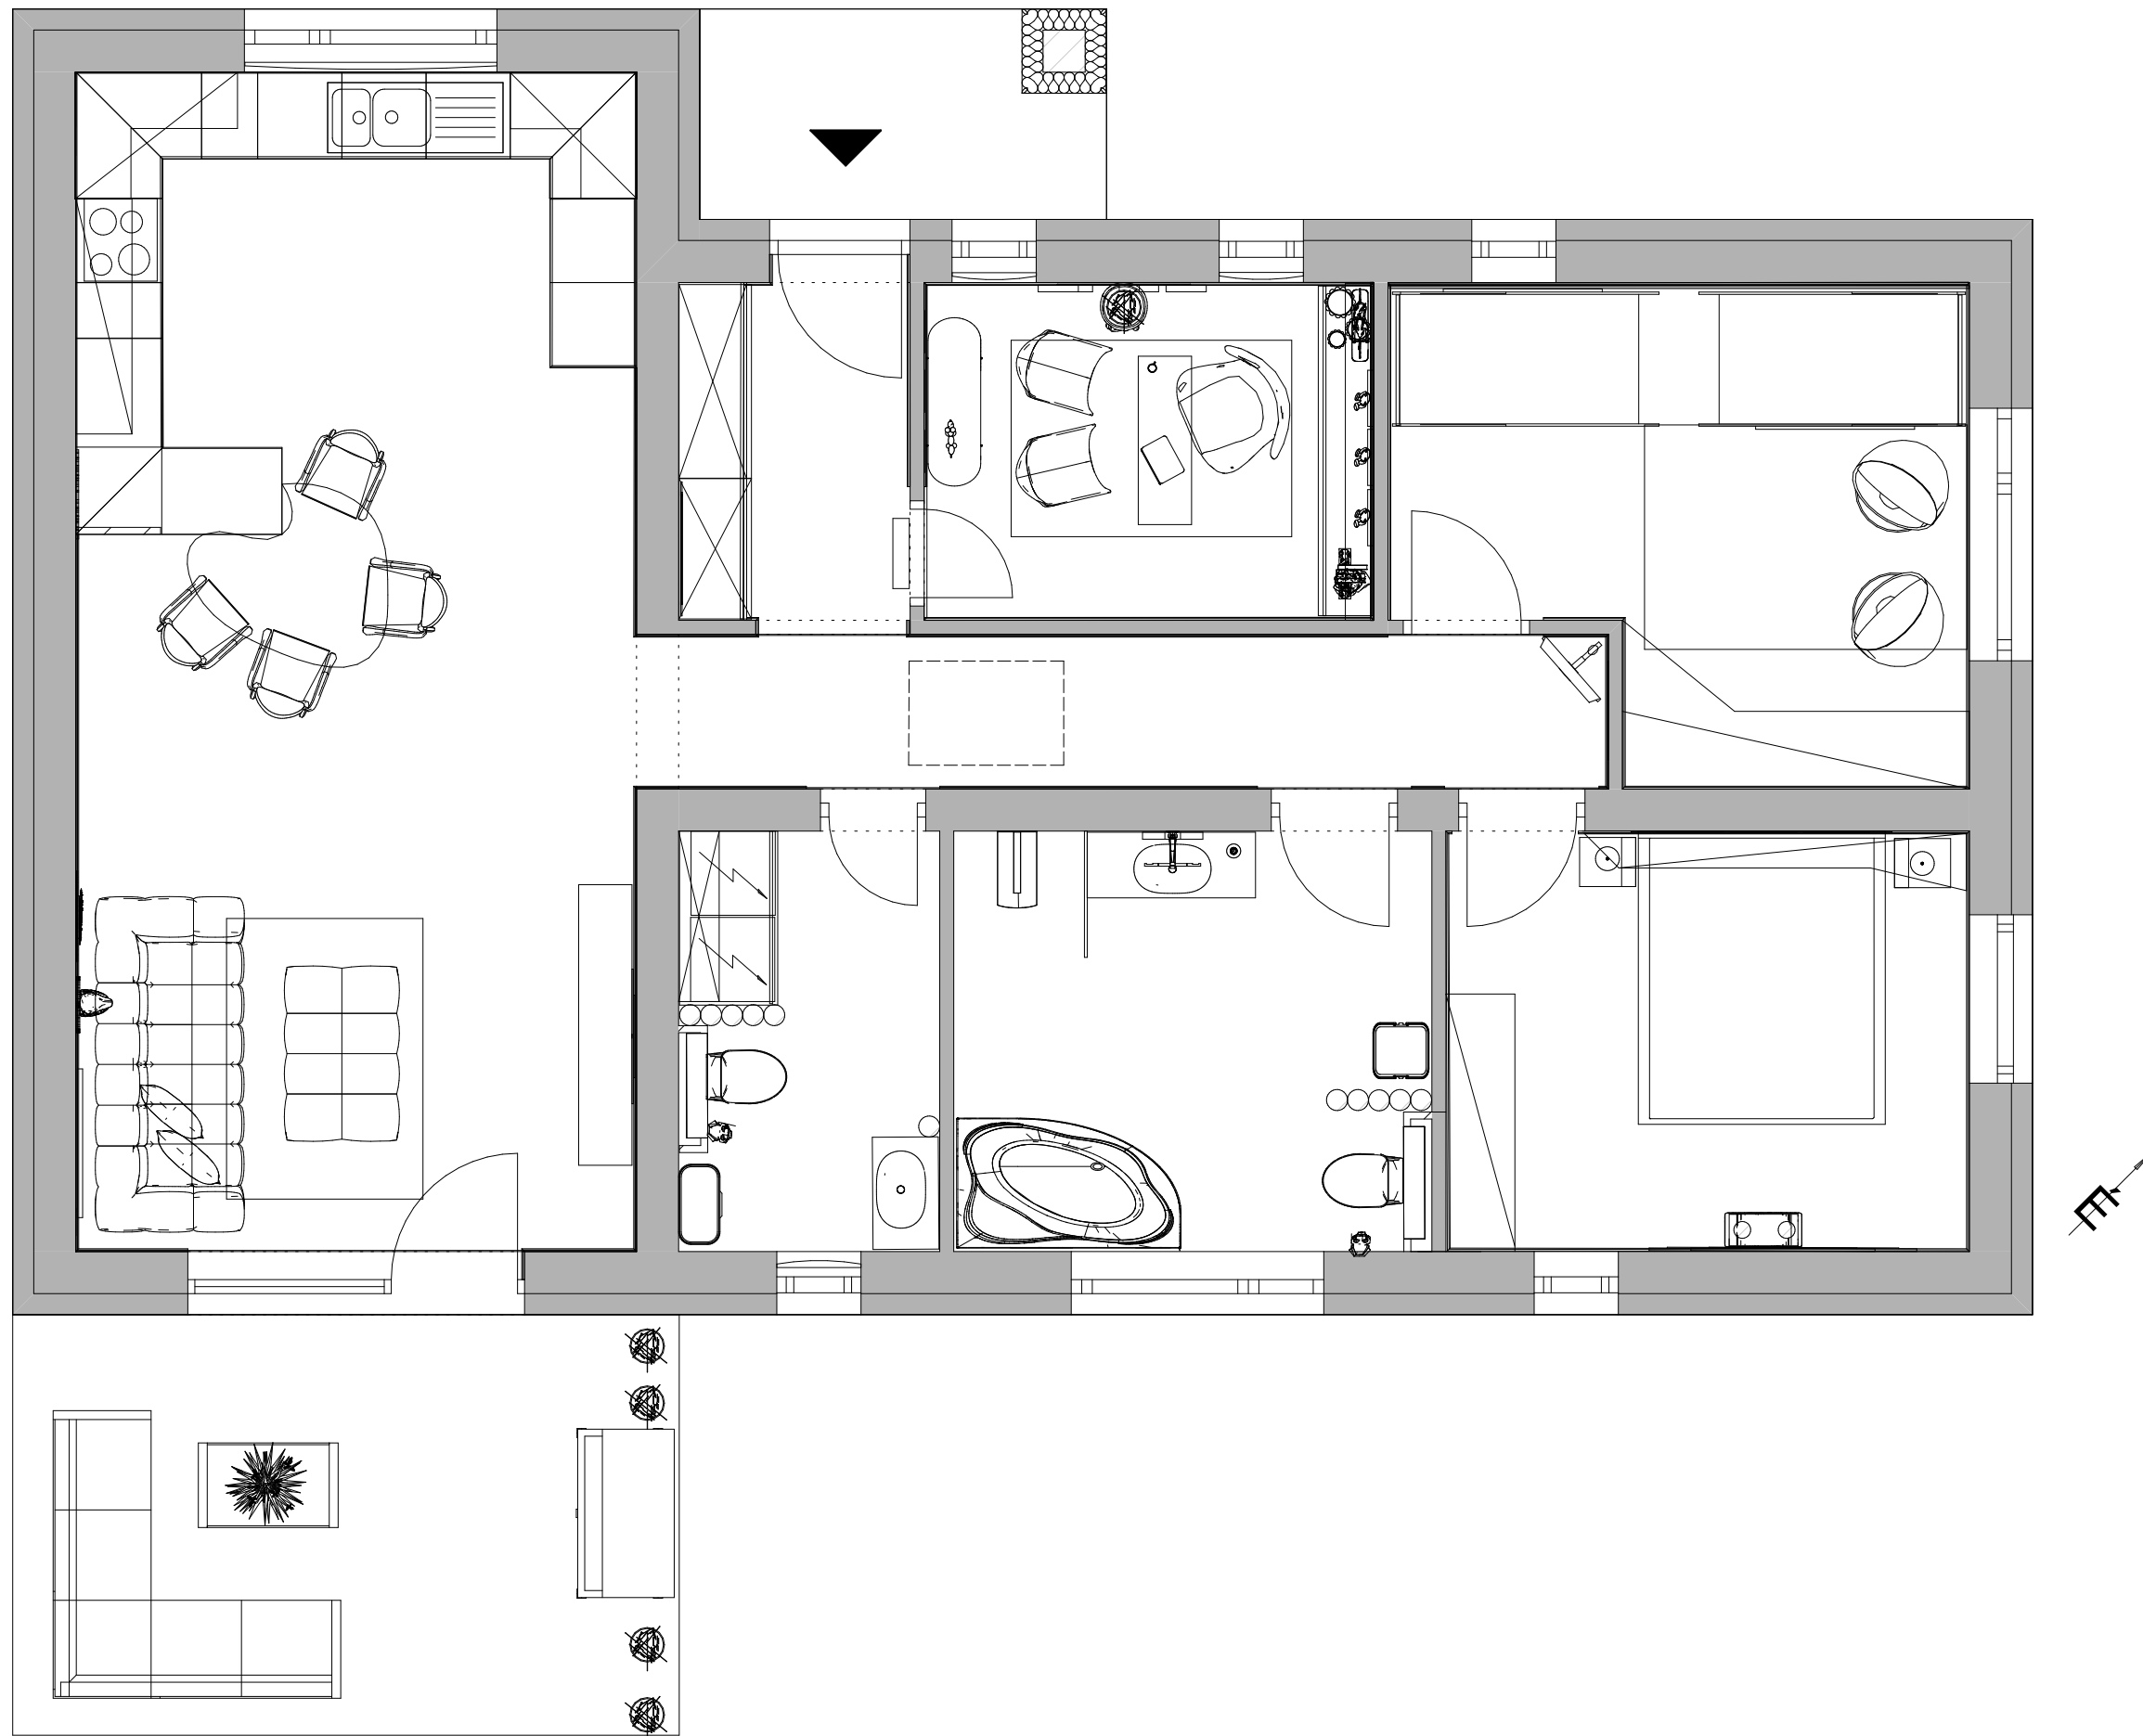

Terv megnevezése:

Verzió 2

Megrendelő:
Kurzus Bt.
Lakberendező Iskola


Méretarány:
M=1:50

Tervező:
Kunfalvi-Kovács Adrienn



2024.10.13.


Oldalszám: 6

MOOD BOARD

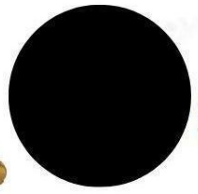

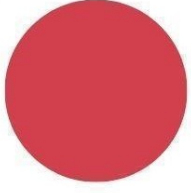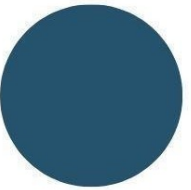



Pop art

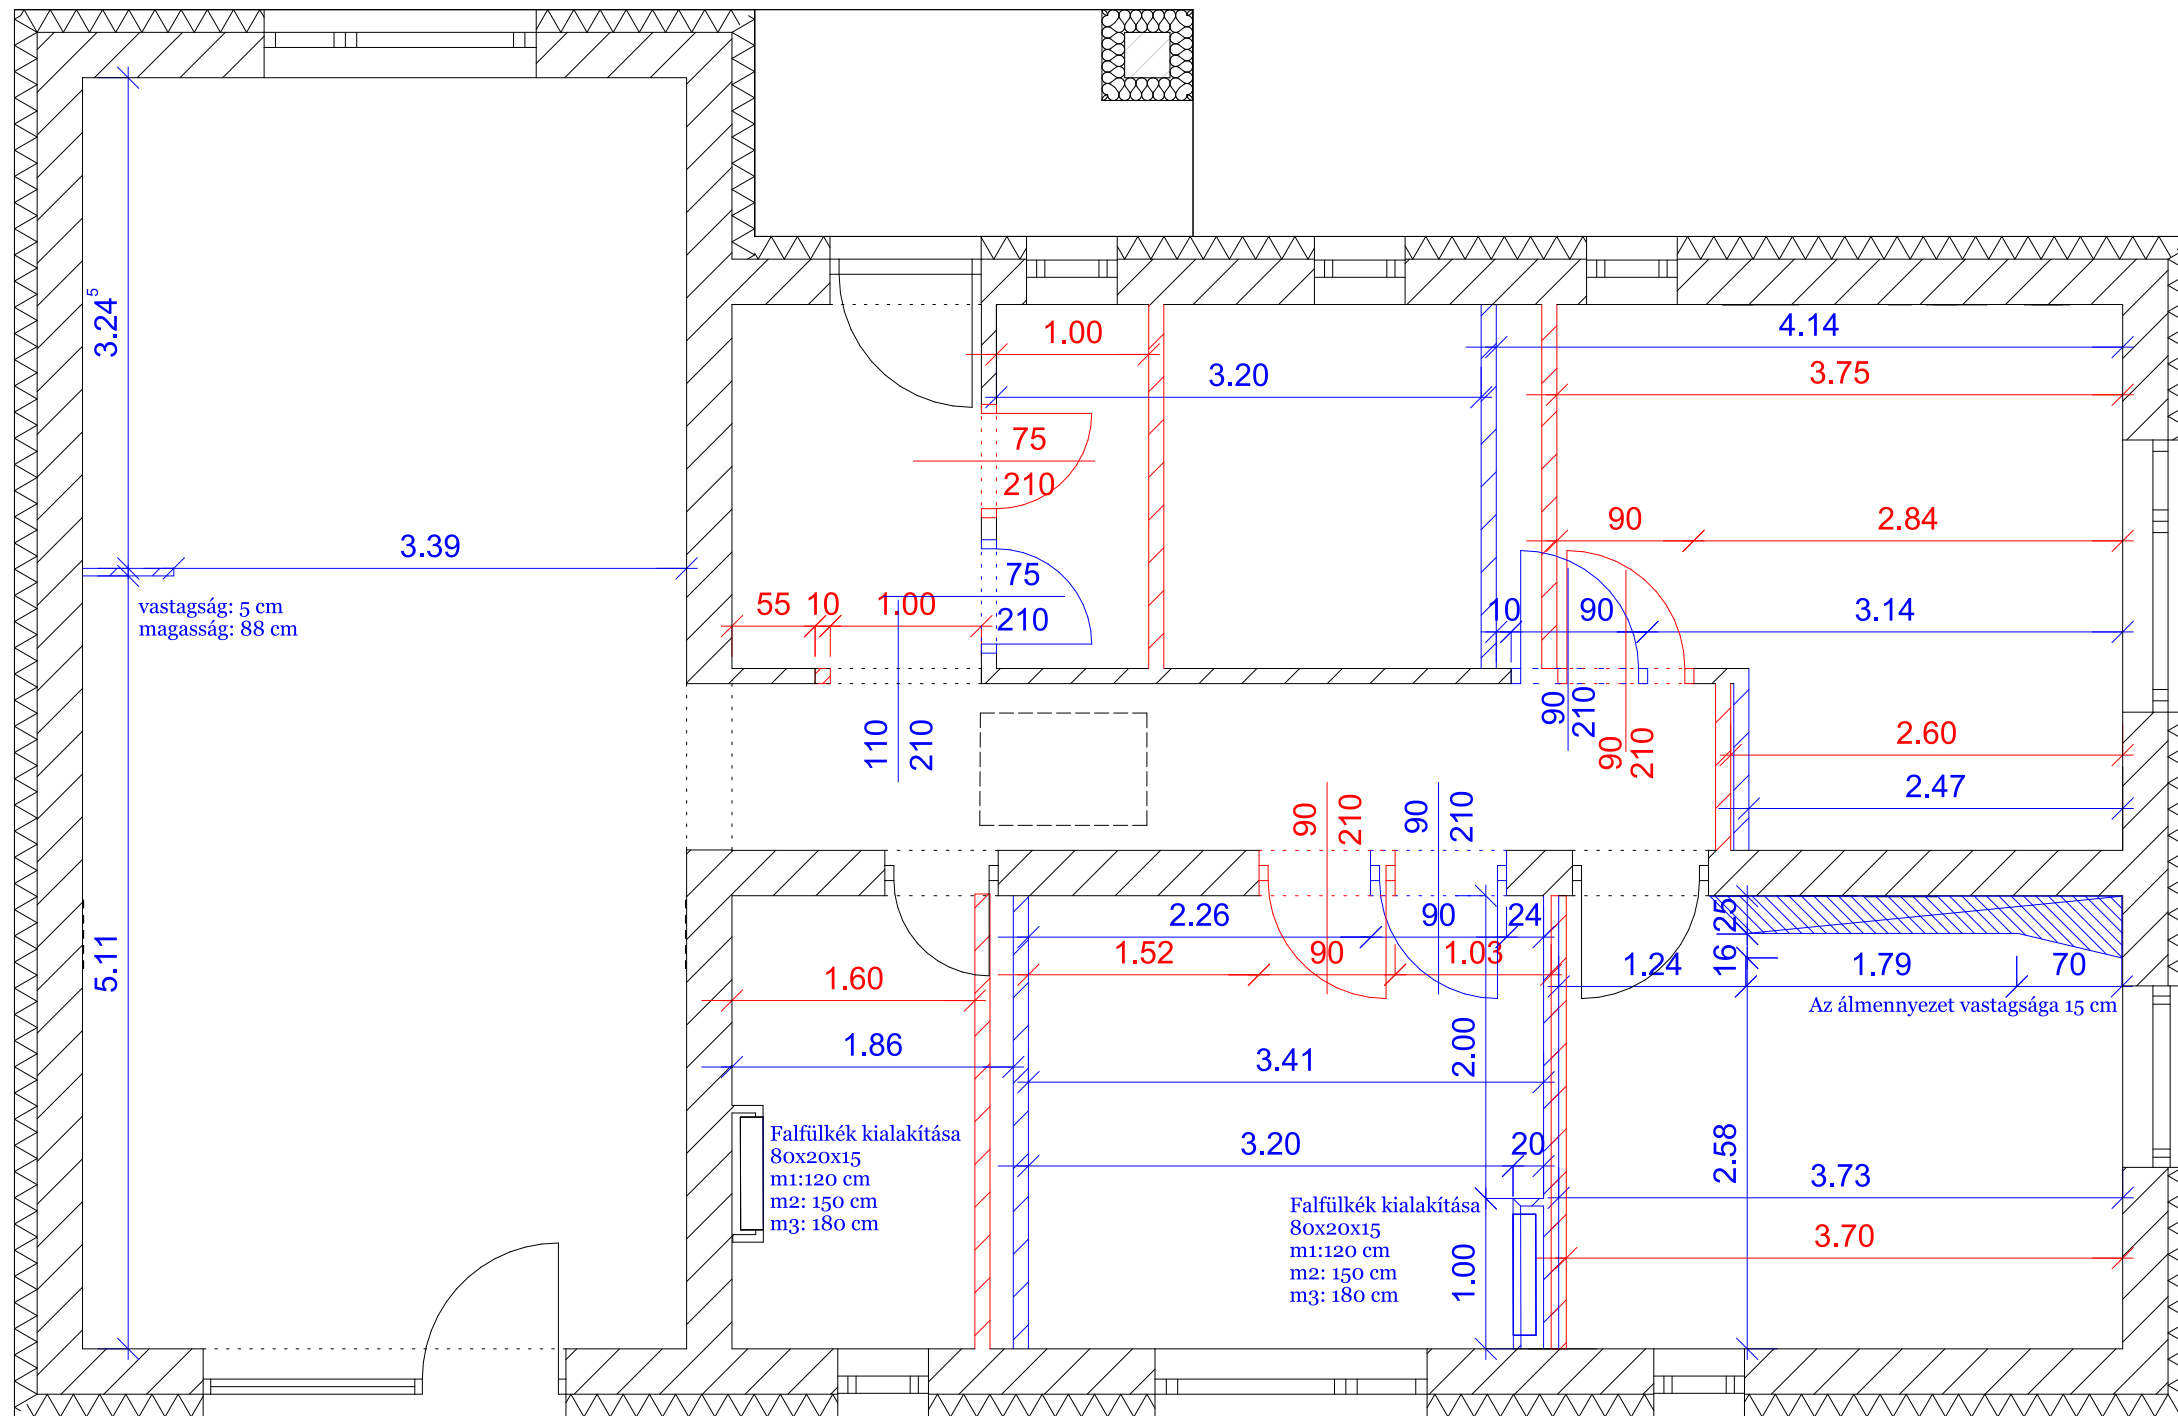



vastagság: 5 cm
magasság: 88 cm

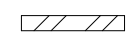Jelmagyarázat:

-  Választatlan
-  Építendő
-  Bontandó
-  Álmennyezet

A bontás előtt statikai szakvéleményre szükség van!

Falfülkék kialakítása
80x20x15
m1: 120 cm
m2: 150 cm
m3: 180 cm

Falfülkék kialakítása
80x20x15
m1: 120 cm
m2: 150 cm
m3: 180 cm

Az álmennyezet vastagsága 15 cm



Terv megnevezése:
Bontási- és építési terv
a kiválasztott alaprajz
alapján


Megrendelő:
Kurzus Bt.
Lakberendező Iskola

Méretarány:
M=1:50

Tervező:
Kunfalvi-Kovács Adrienn

2024.10.13.

Oldalszám: 8

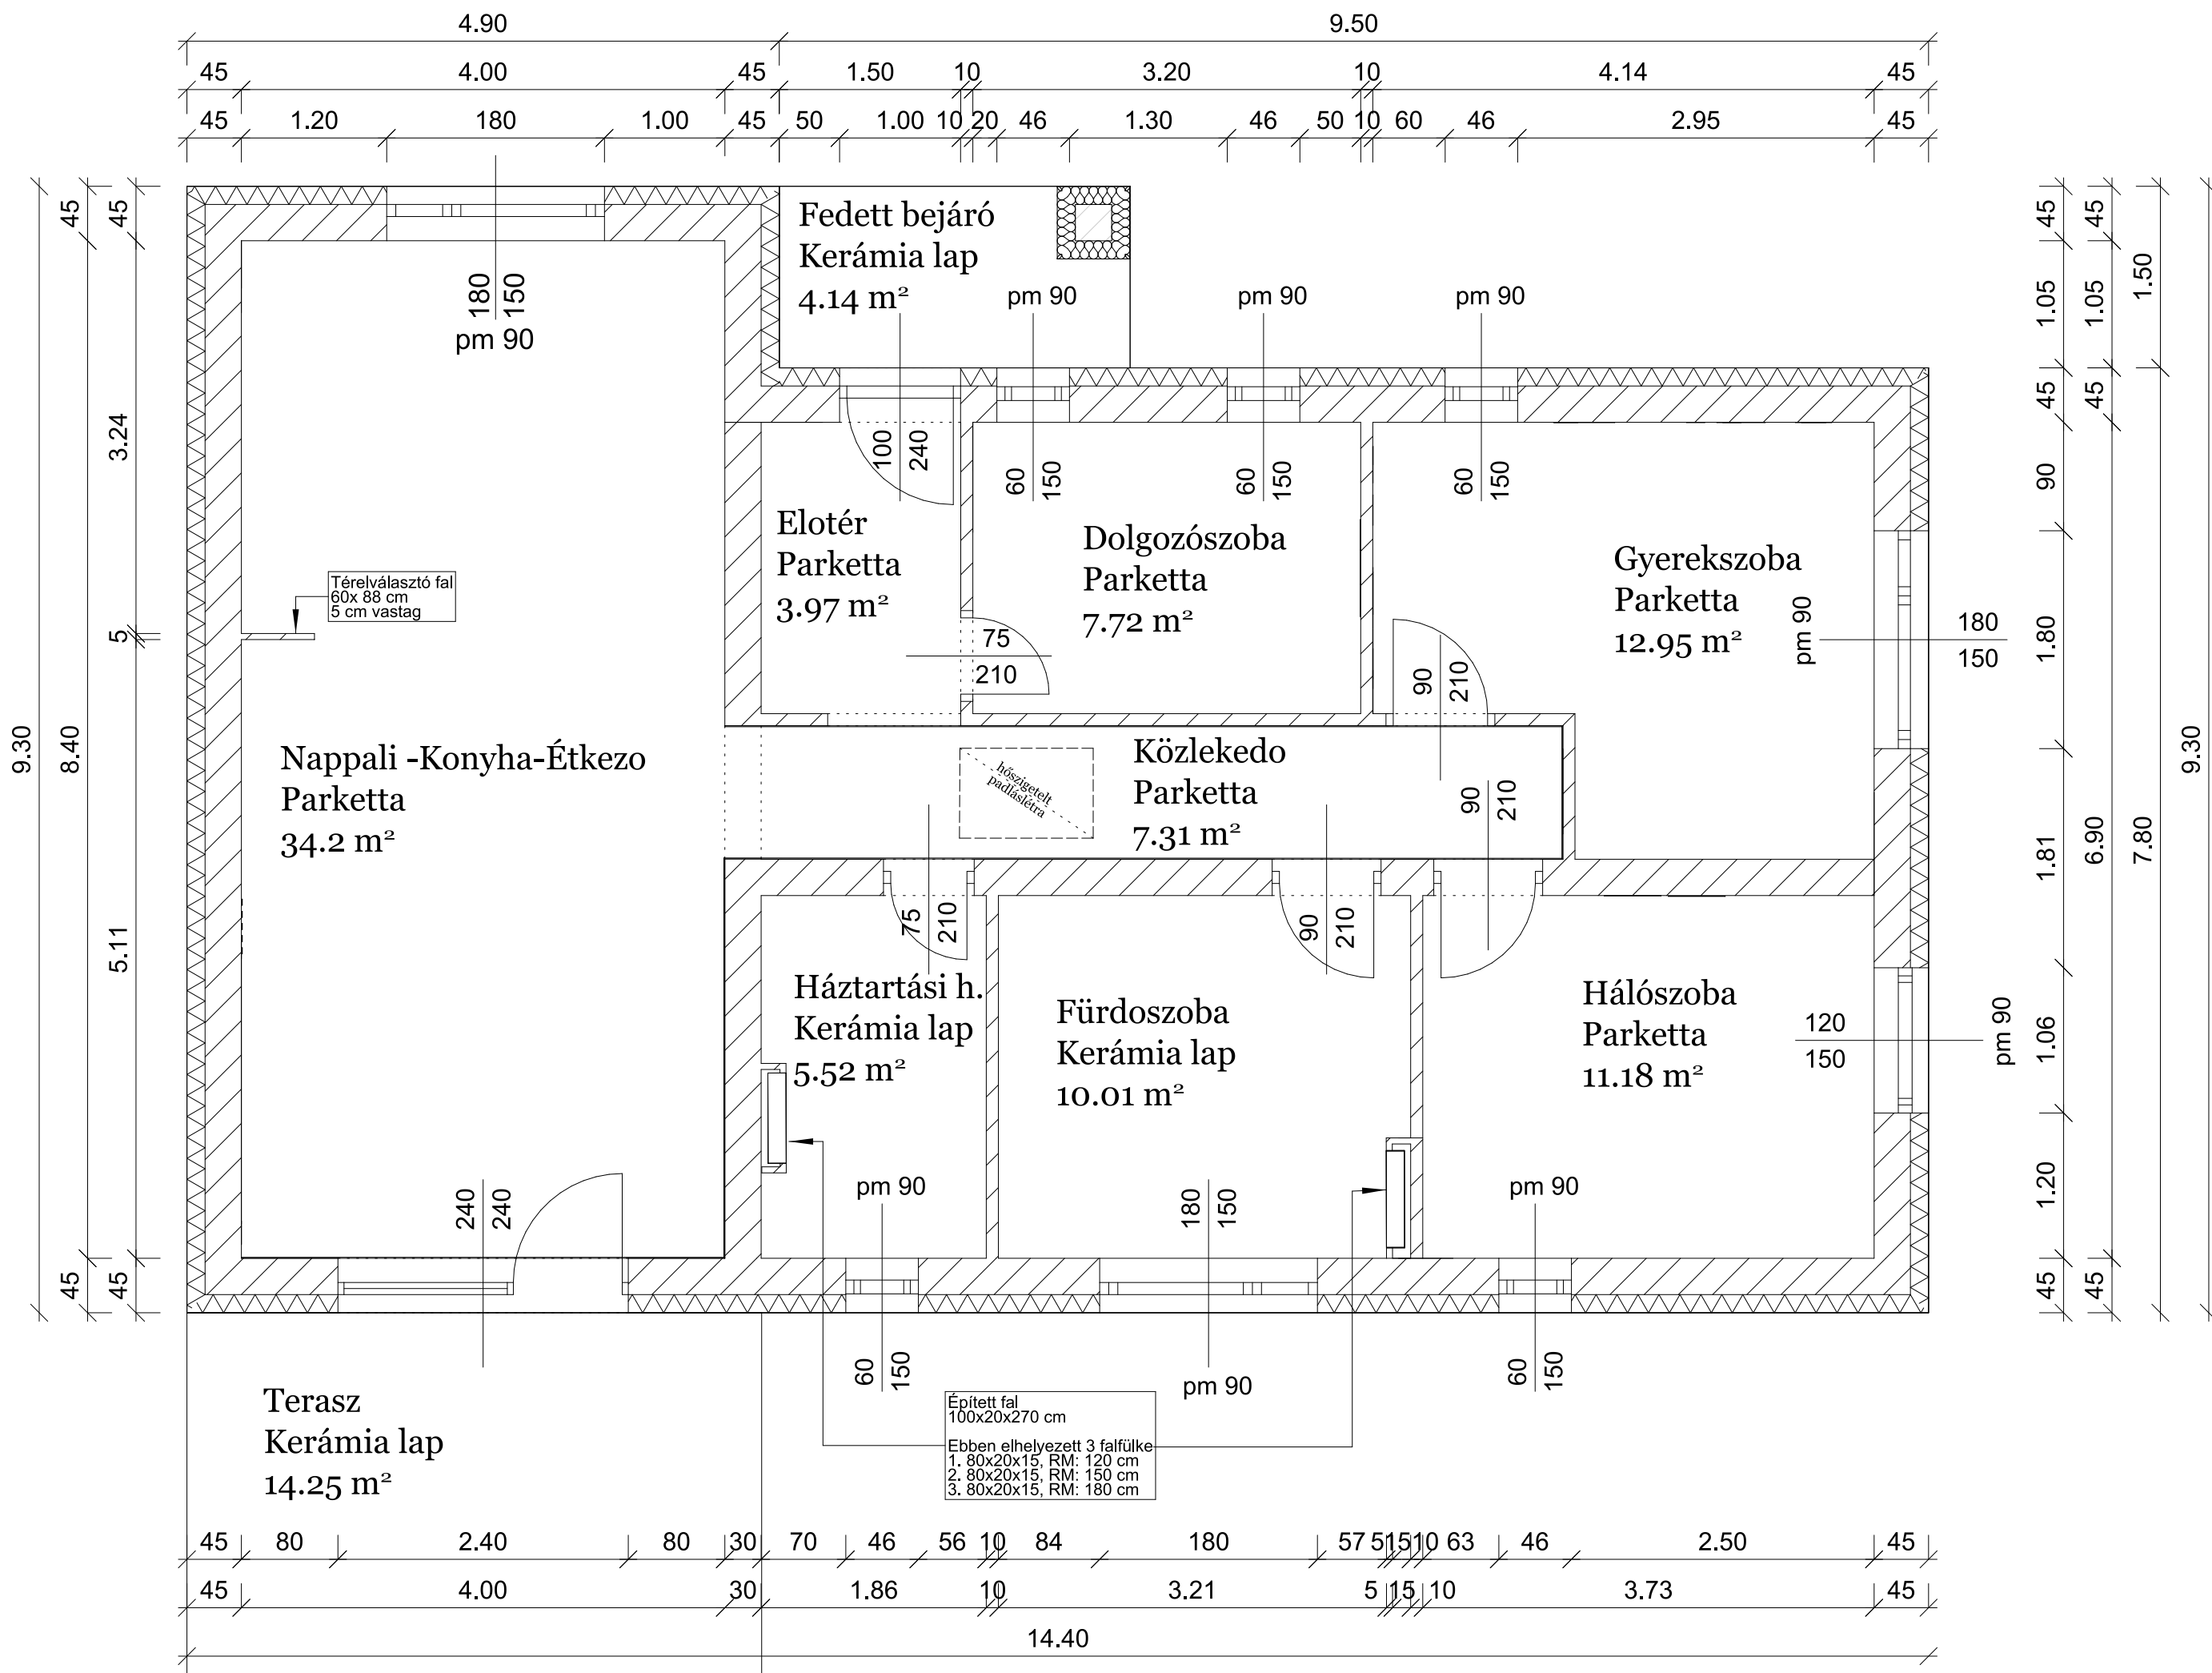

Terv megnevezése:
 Tervezett alaprajz
 Megrendelő:
 Kurzus Bt.
 Lakberendező Iskola
 Méretarány:
 M=1:50
 Tervező:
 Kunfalvi-Kovács Adrienn
 2024.10.13.
 Oldalszám: 9




PRISMA konzolasztal
KARE24



KAVEHOME
lerakóasztal



MERTON étkező szék
BELIANI

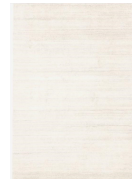

ELEGANZA szőnyeg



SALAMANCA kanapé
KARE24



SALAMANCA puff
KARE24



ARCTIC komód
KARE24



MONKEY HOOK fogas
KARE24



GUMMY BEAR dekor



DIABLO V-MODULAR
irodai szék



NOLA TV állvány



IKEA LÖMSK fotel



TCHIBO tükör
zsálya



IKEA MALM ágykeret



Éjjeli szekrény
TEMU



Pad TEMU



CURVE konzolasztal
KARE24



Szennyes láda



WC papír tartó
TEMU



Közlekedési tükör



Terv megnevezése:
Végleges kialakítási
és berendezési alaprajz


Megrendelő:
Kurzus Bt.
Lakberendező Iskola

Méretarány:
M=1:50

Tervező:
Kunfalvi-Kovács Adrienn

2024.10.13.

Oldalszám: 10

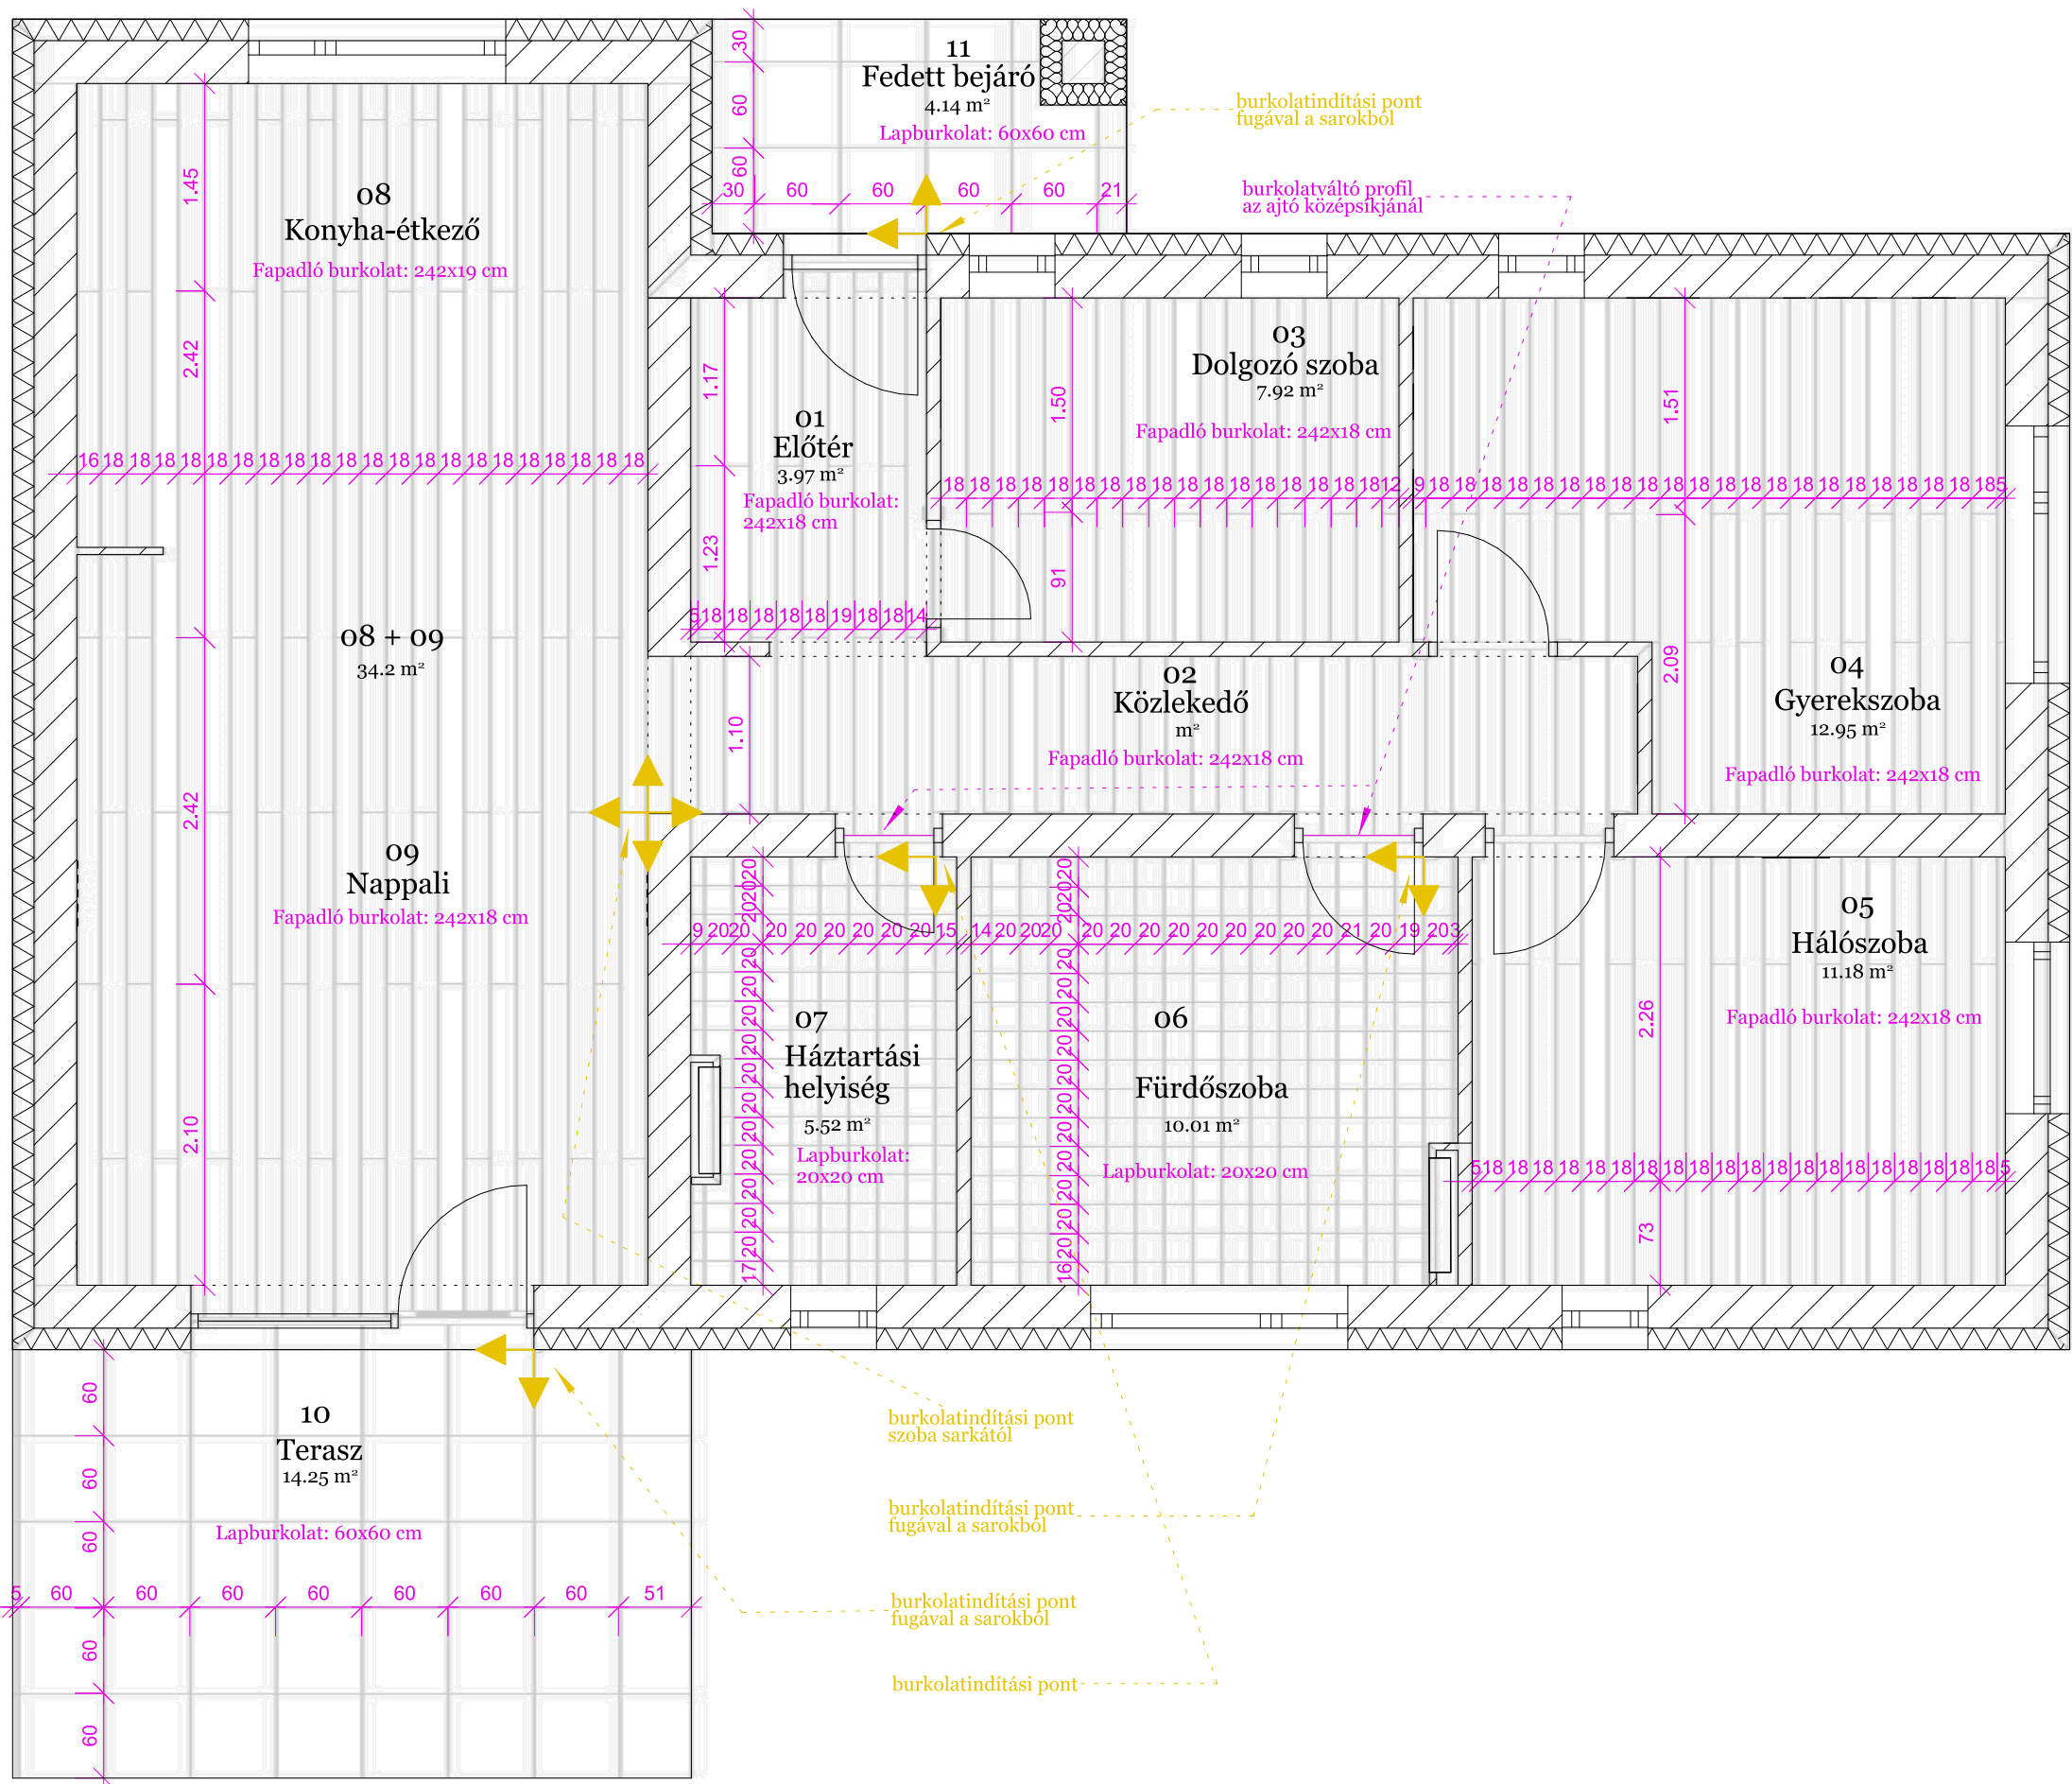

Padlóburkolatok mintája:

Helyiség	Típus	Anyagminta
01 Előtér 02 Közlekedő 03 Dolgozó szoba 04 Gyerekszoba 05 Hálószoba 08 Konyha-étkező 09 Nappali	Kahrs fa padló Nouveau Lace Tölgy 242x18	
06 Fürdőszoba 07 Háztartási helyiség	Maori Tiebele Mázás kerámia lap Lapméret: 20x202 Mapei Keracolor FF Flex Flexibilis fugázó anyag Szín: Fehér	
10 Terasz 11 Fedett bejáró	KAI Group Metro Light Grey Méret: 60x60 Mapei Keracolor FF Flex Flexibilis fugázó anyag Szín: Ezüstszürke	



Terv megnevezése:
Padlóburkolati terv



Megrendelő:
Kurzus Bt.
Lakberendező Iskola

Méretarány:
M=1:50

Tervező:
Kunfalvi-Kovács Adrienn


2024.10.13.

Oldalszám: 11

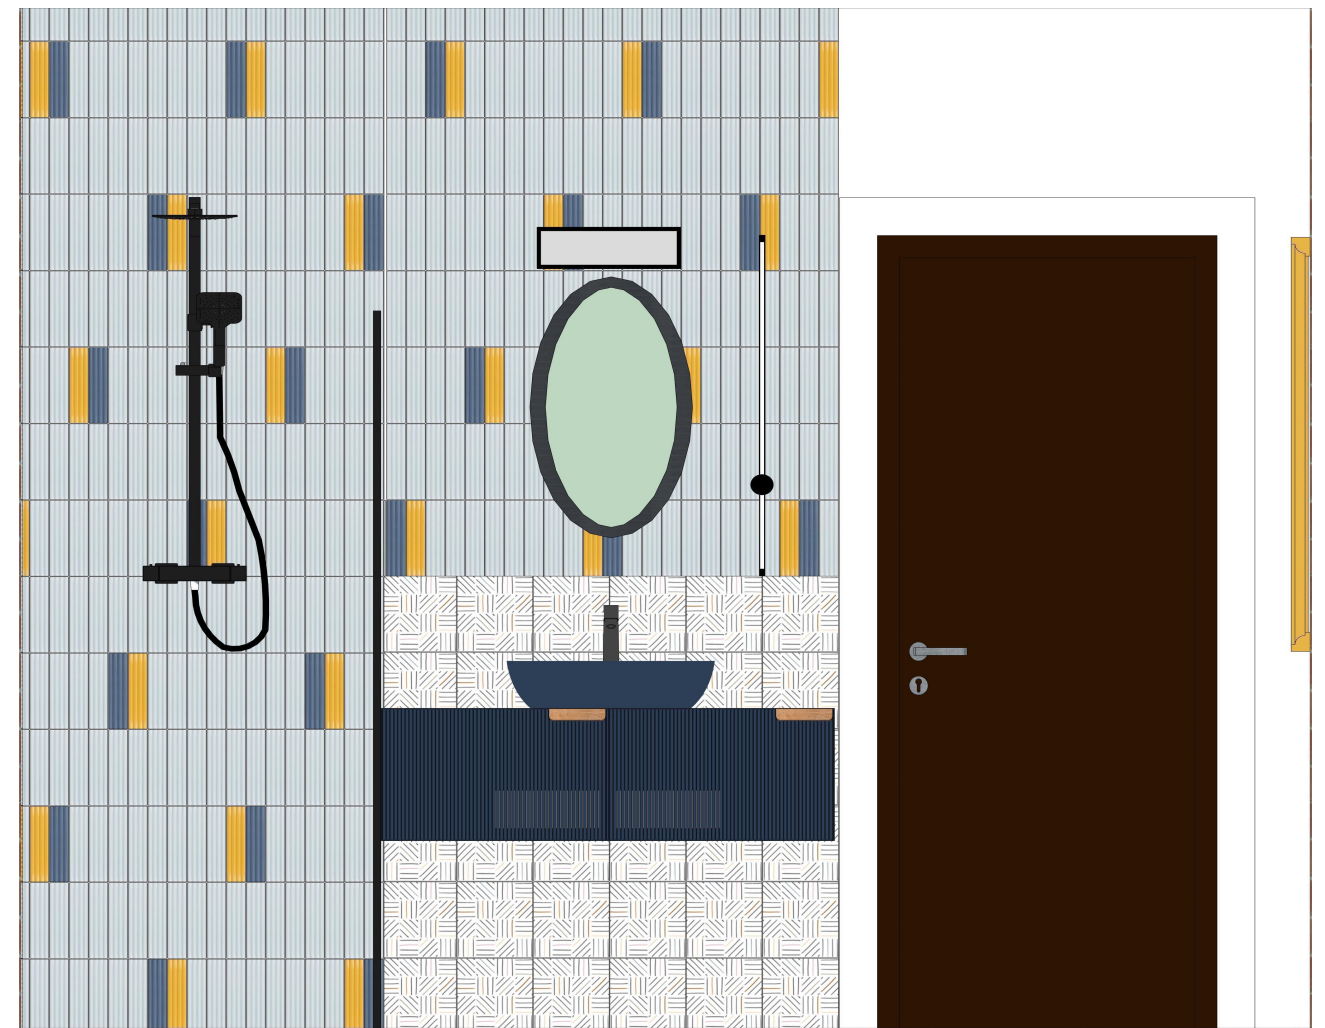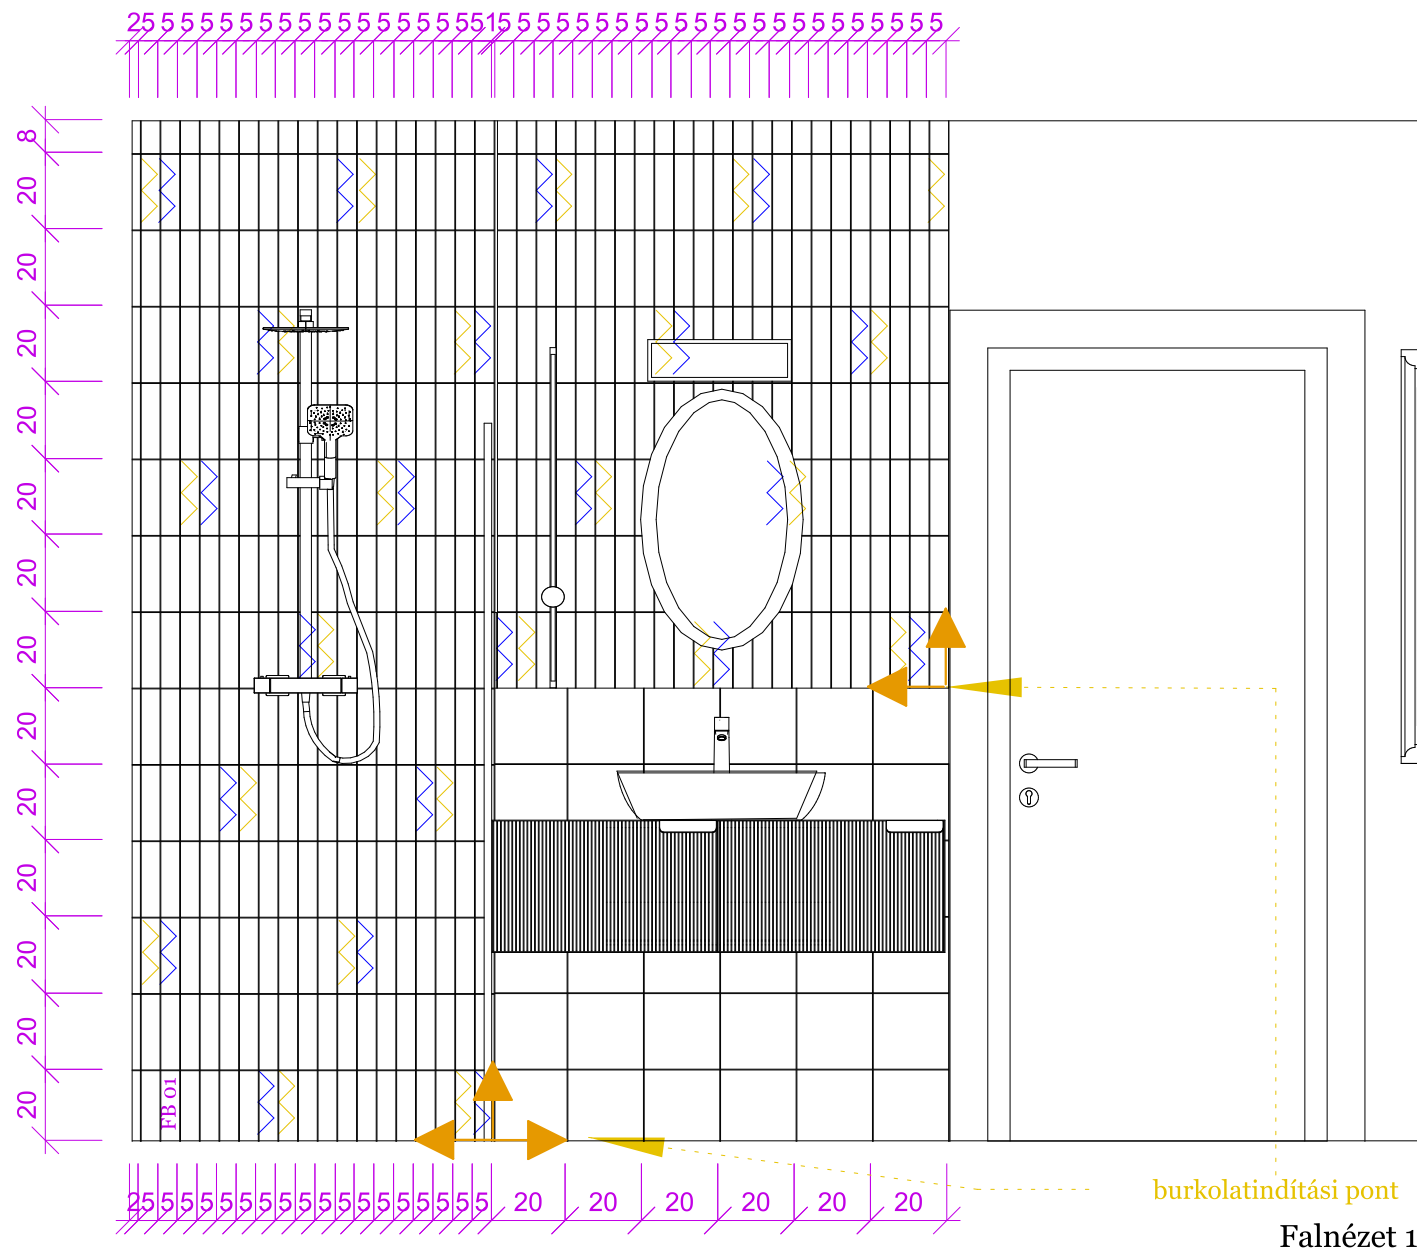

Falburkolatok mintája:

Konszignációs szám	Típus	Anyagminta
FB 01	EQUIPE Costa Nova Onda Baby blue matt 5x20 cm	
FB 02	EQUIPE Costa Nova Onda Yellow matt 5x20 cm	
FB 03	EQUIPE Costa Nova Onda Banyan blue matt 5x20 cm	
FB 04	Maori Tiebele Mázás kerámia 20x20 cm	
	MAPEI Keracolor FF Flex Flexibilis fuga Ezüstsürke	

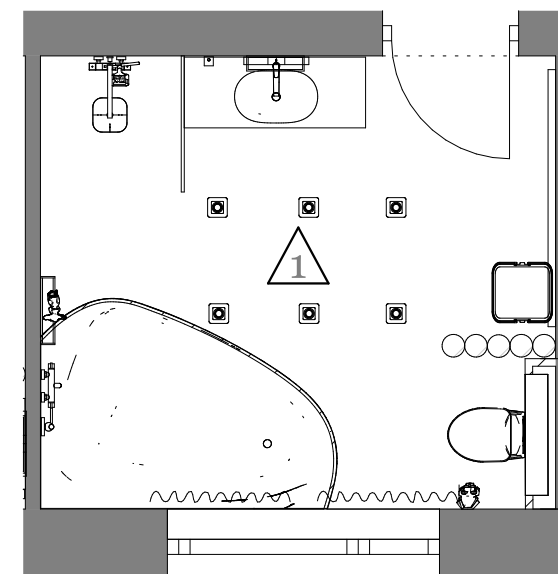

Terv megnevezése:
Falburkolati terv
Fürdőszoba


Megrendelő:
Kurzus Bt.
Lakberendező Iskola

Méretarány:
M=1:20


Tervező:
Kunfalvi-Kovács Adrienn

2024.10.13.



Oldalszám: 12

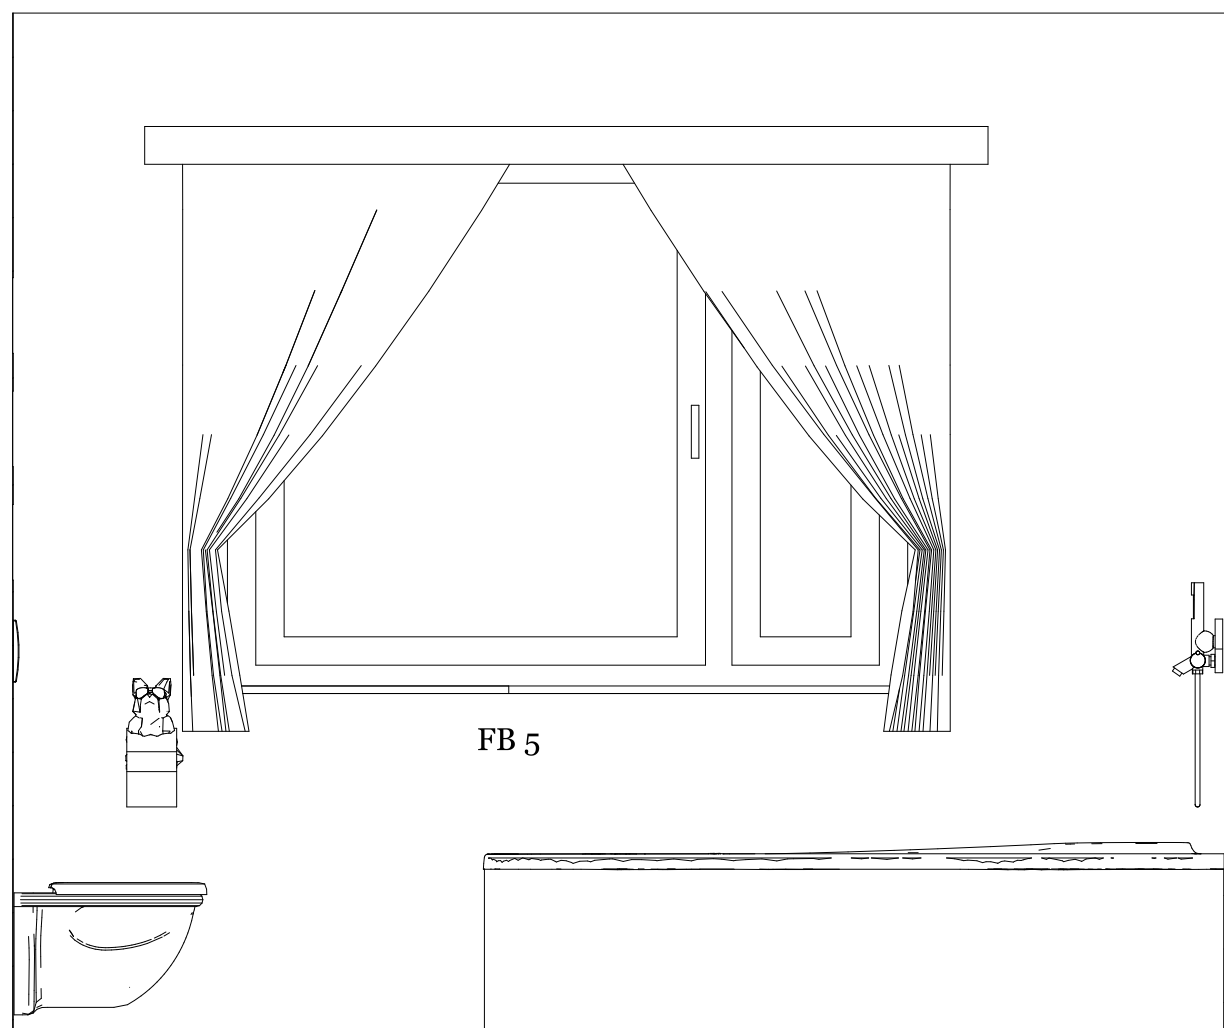


Falnézet 3

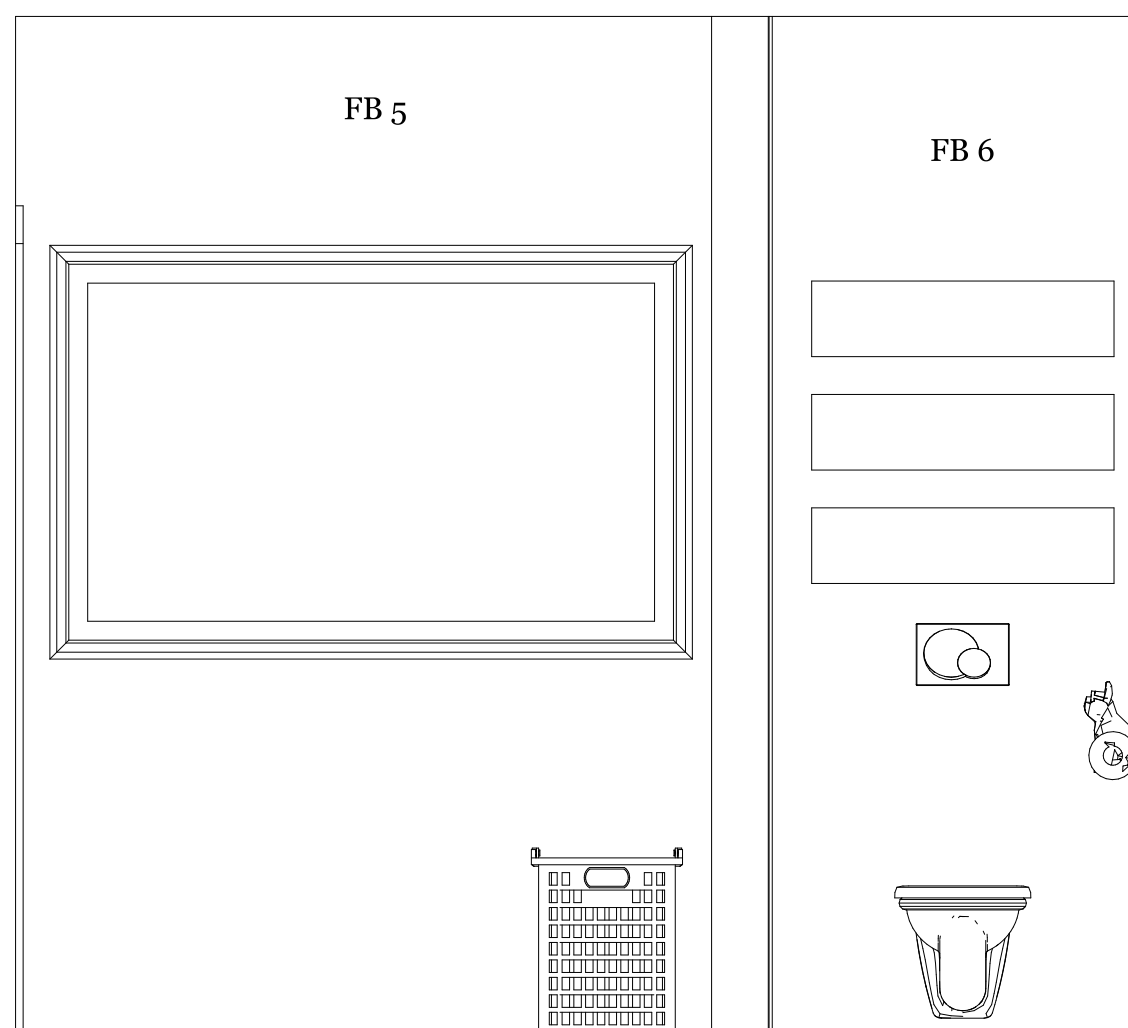

Falnézet 4

 Konszignációs szám	Típus	Anyagminta
FB 05	ARKdekó műgyanta bevonat	
FB 06	DULUX festék Academic blue	

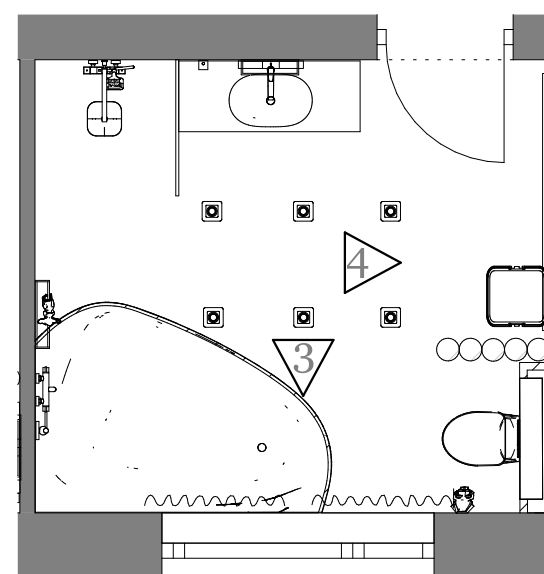

M=1:50



Terv megnevezése:

Falburkolati terv
Fürdőszoba

Megrendelő:

Kurzus Bt.
Lakberendező Iskola

Méretarány:

M=1:20

Tervező:

Kunfalvi-Kovács Adrienn

2024.10.13.

Oldalszám: 14



ON AIR falilámpa
2

m1,m2 = 40 cm
m3 = 150 cm




EGLO AMEZOL
1,5,12,16




EGLO csillár
23



KARE
Arany majom
asztali lámpa
24

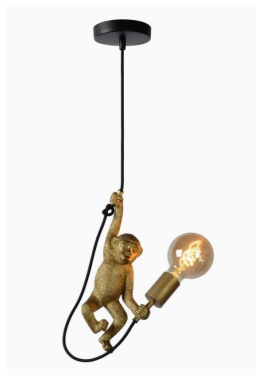

LUCIDE
EXTRAVAGANZA CHIMP
függőlámpa
22

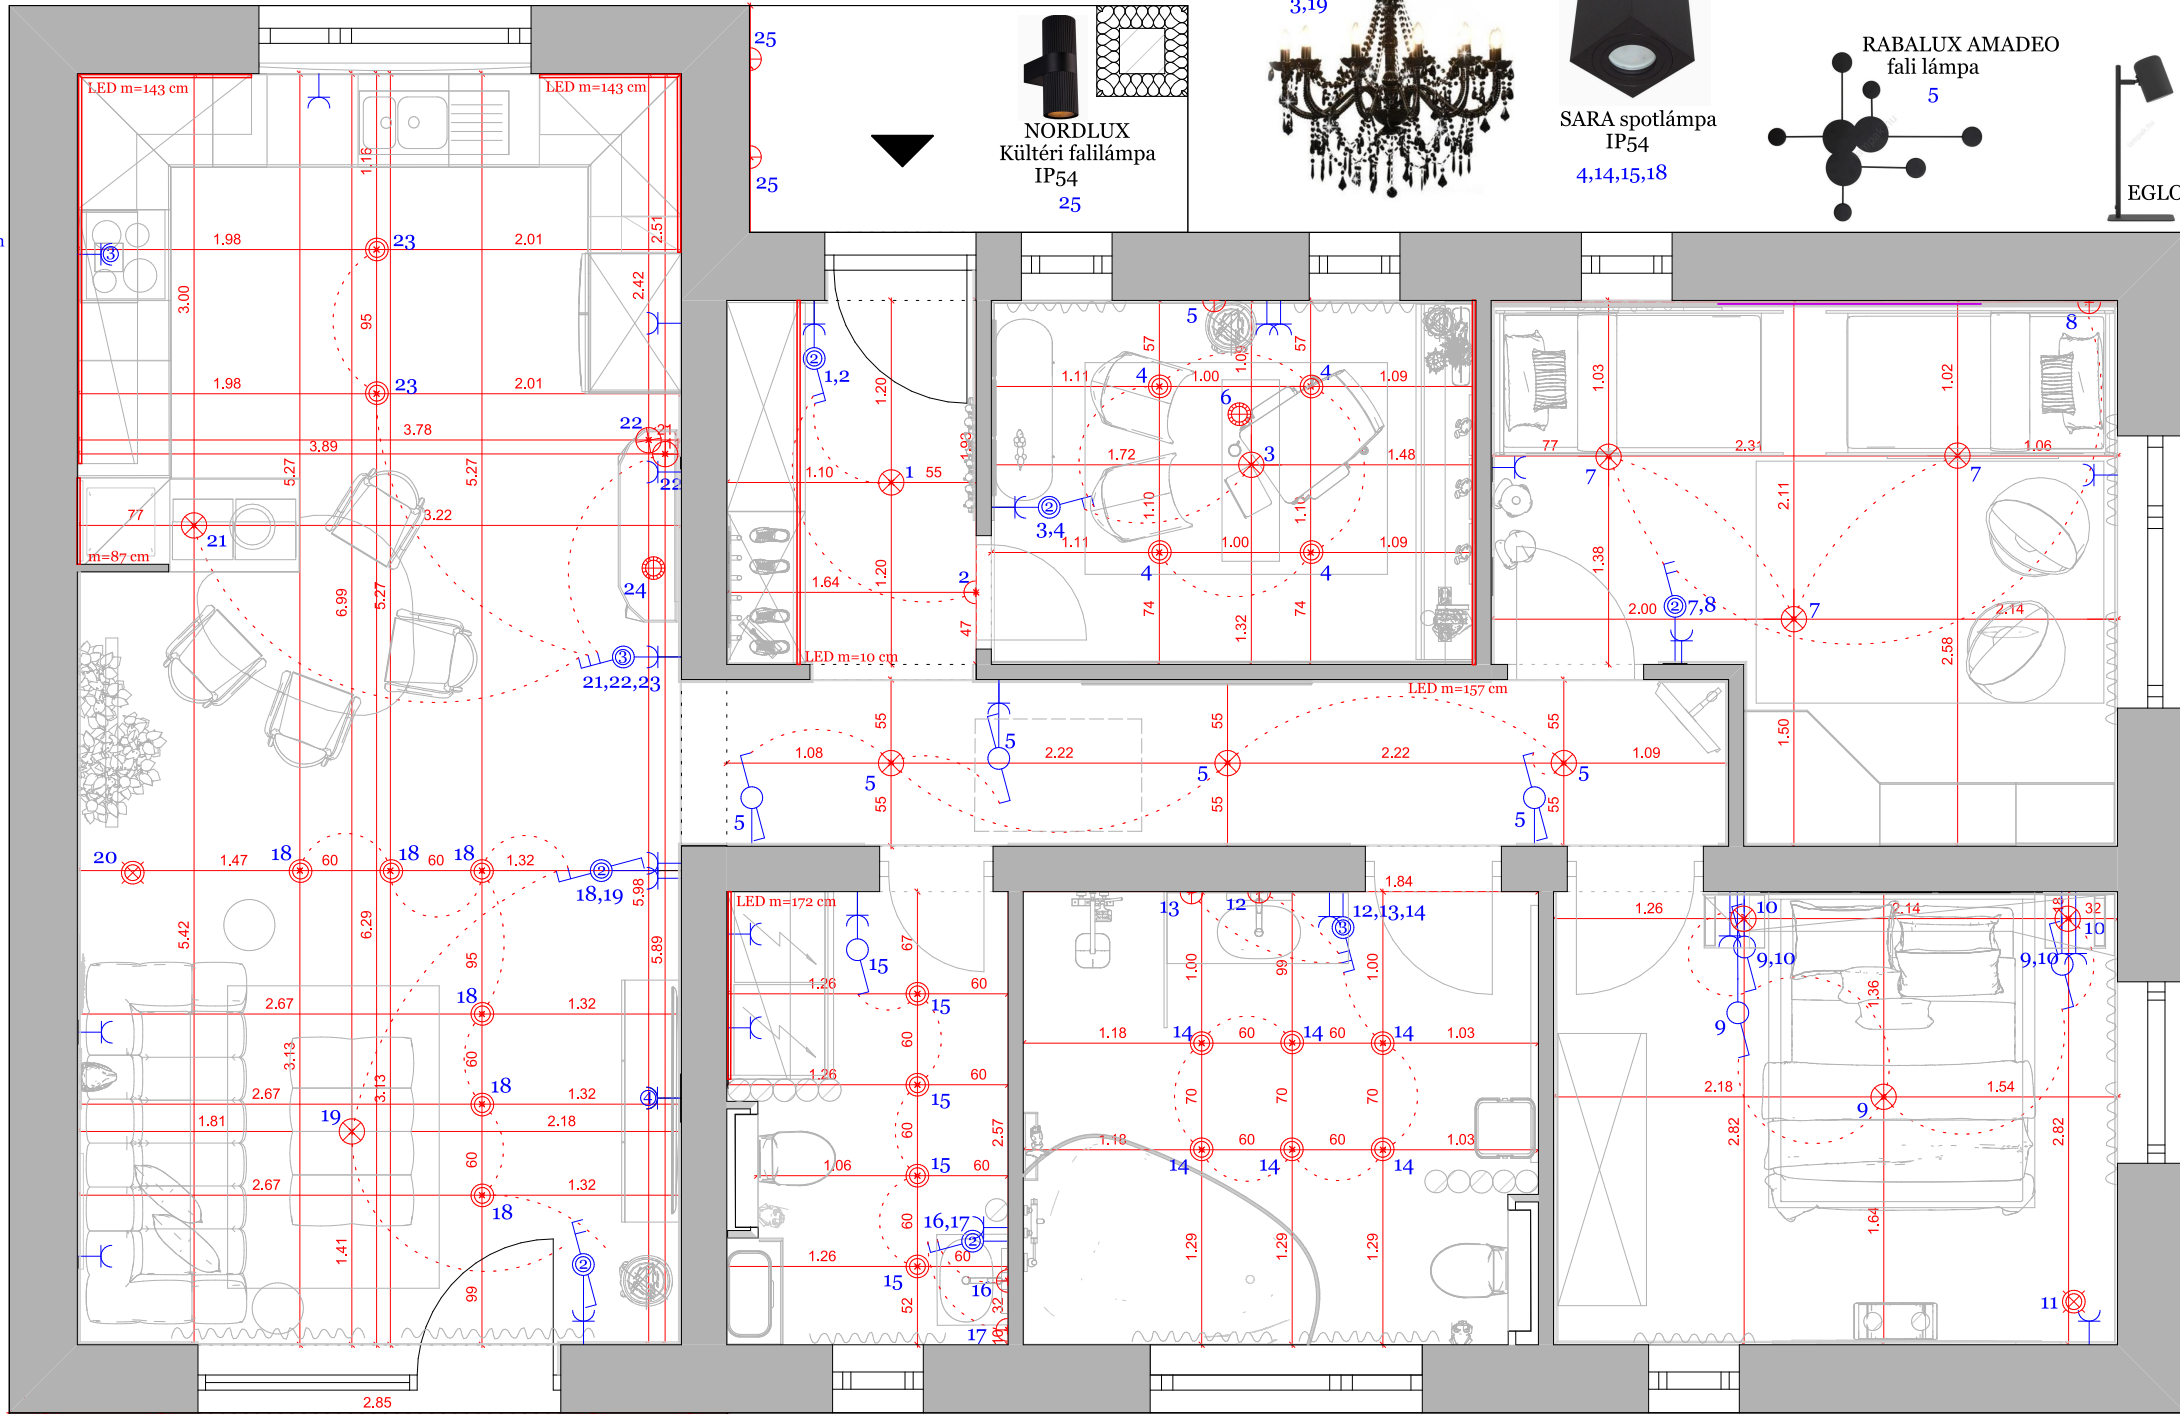

Fekete csillár gyöngyökkel



3,19

NORDLUX
Kültéri falilámpa
IP54
25

SARA spotlámpa
IP54
4,14,15,18

RABALUX AMADEO
fali lámpa
5

EGLO LED lámpa
6

EGLO MARAGALL
mennyezeti lámpa
9




Hold gyerek
éjjeli lámpa
8

SWORD
LED lámpa
13,17



Csillag LED
mennyezeti lámpa
7

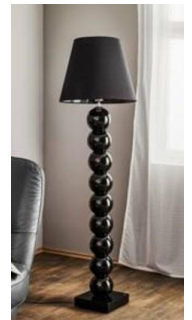

FULDA
Textil állólámpa
20



KARE
Arany nyuszi lámpa
11

RABALUX
csillár zsinór
10



ICONIC JEANA sines spot
23

- mennyezeti lámpa
- falikar
- állólámpa
- asztali lámpa
- spot lámpa
- világító felirat
- LED csík
- egy pólusú kapcsoló
- két pólusú kapcsoló
- egy pólusú váltókapcsoló
- két pólusú váltókapcsoló
- három pólusú kapcsoló

A kapcsoló kiállás 120 cm.
A kapcsolás minden esetben vízszintes.
Általános dugalj kiállás: 40 cm
Vizes helyiségek kapcsoló és dugalj kiállás: 145 cm,
az ettől eltérő kiállások az alaprajzon kerülnek jelölésre.
A tűzhelybekötési ponthoz három dugalj szükséges,
az egyik a főzőlaphoz, másik pedig a sütőhöz, felül pedig
egy az elszívóhoz.
A LED világítás mindenhol érintőkapcsolóval működik.



Terv megnevezése:

Elektromos
konceptióterv

Megrendelő:

Kurzus Bt.
Lakberendező Iskola

Méretarány:

M=1:50

Tervező:

Kunfalvi-Kovács Adrienn

2024.10.13.

Oldalszám: 15



KRONOS 200 dupla gránit mosogatótálca



ERGA Zefir magas mosogató csaptelep rugalmas karral



SAMSUNG WW90CGCo4DABLE Előtöltős mosógép



SAMSUNG DV90CGC2AoABLE szárítógép




RAVAK TERMO 300 zuhany

Jelmagyarázat

- Hidegvíz kiállítás
- Melegvíz kiállítás
- Szennyvíz - és csatornabekötés

Általános vizes kiállások 60 cm magasságban vannak, két zuhanyzó ettől eltér, itt avizes kiállások 110 cm magason vannak. Általános csatorna- és szennyvíz kiállítás 55-ös átmérőjű, két WC-hez tartozó csatorna- és szennyvíz kiállítás 110-es átmérőjű.

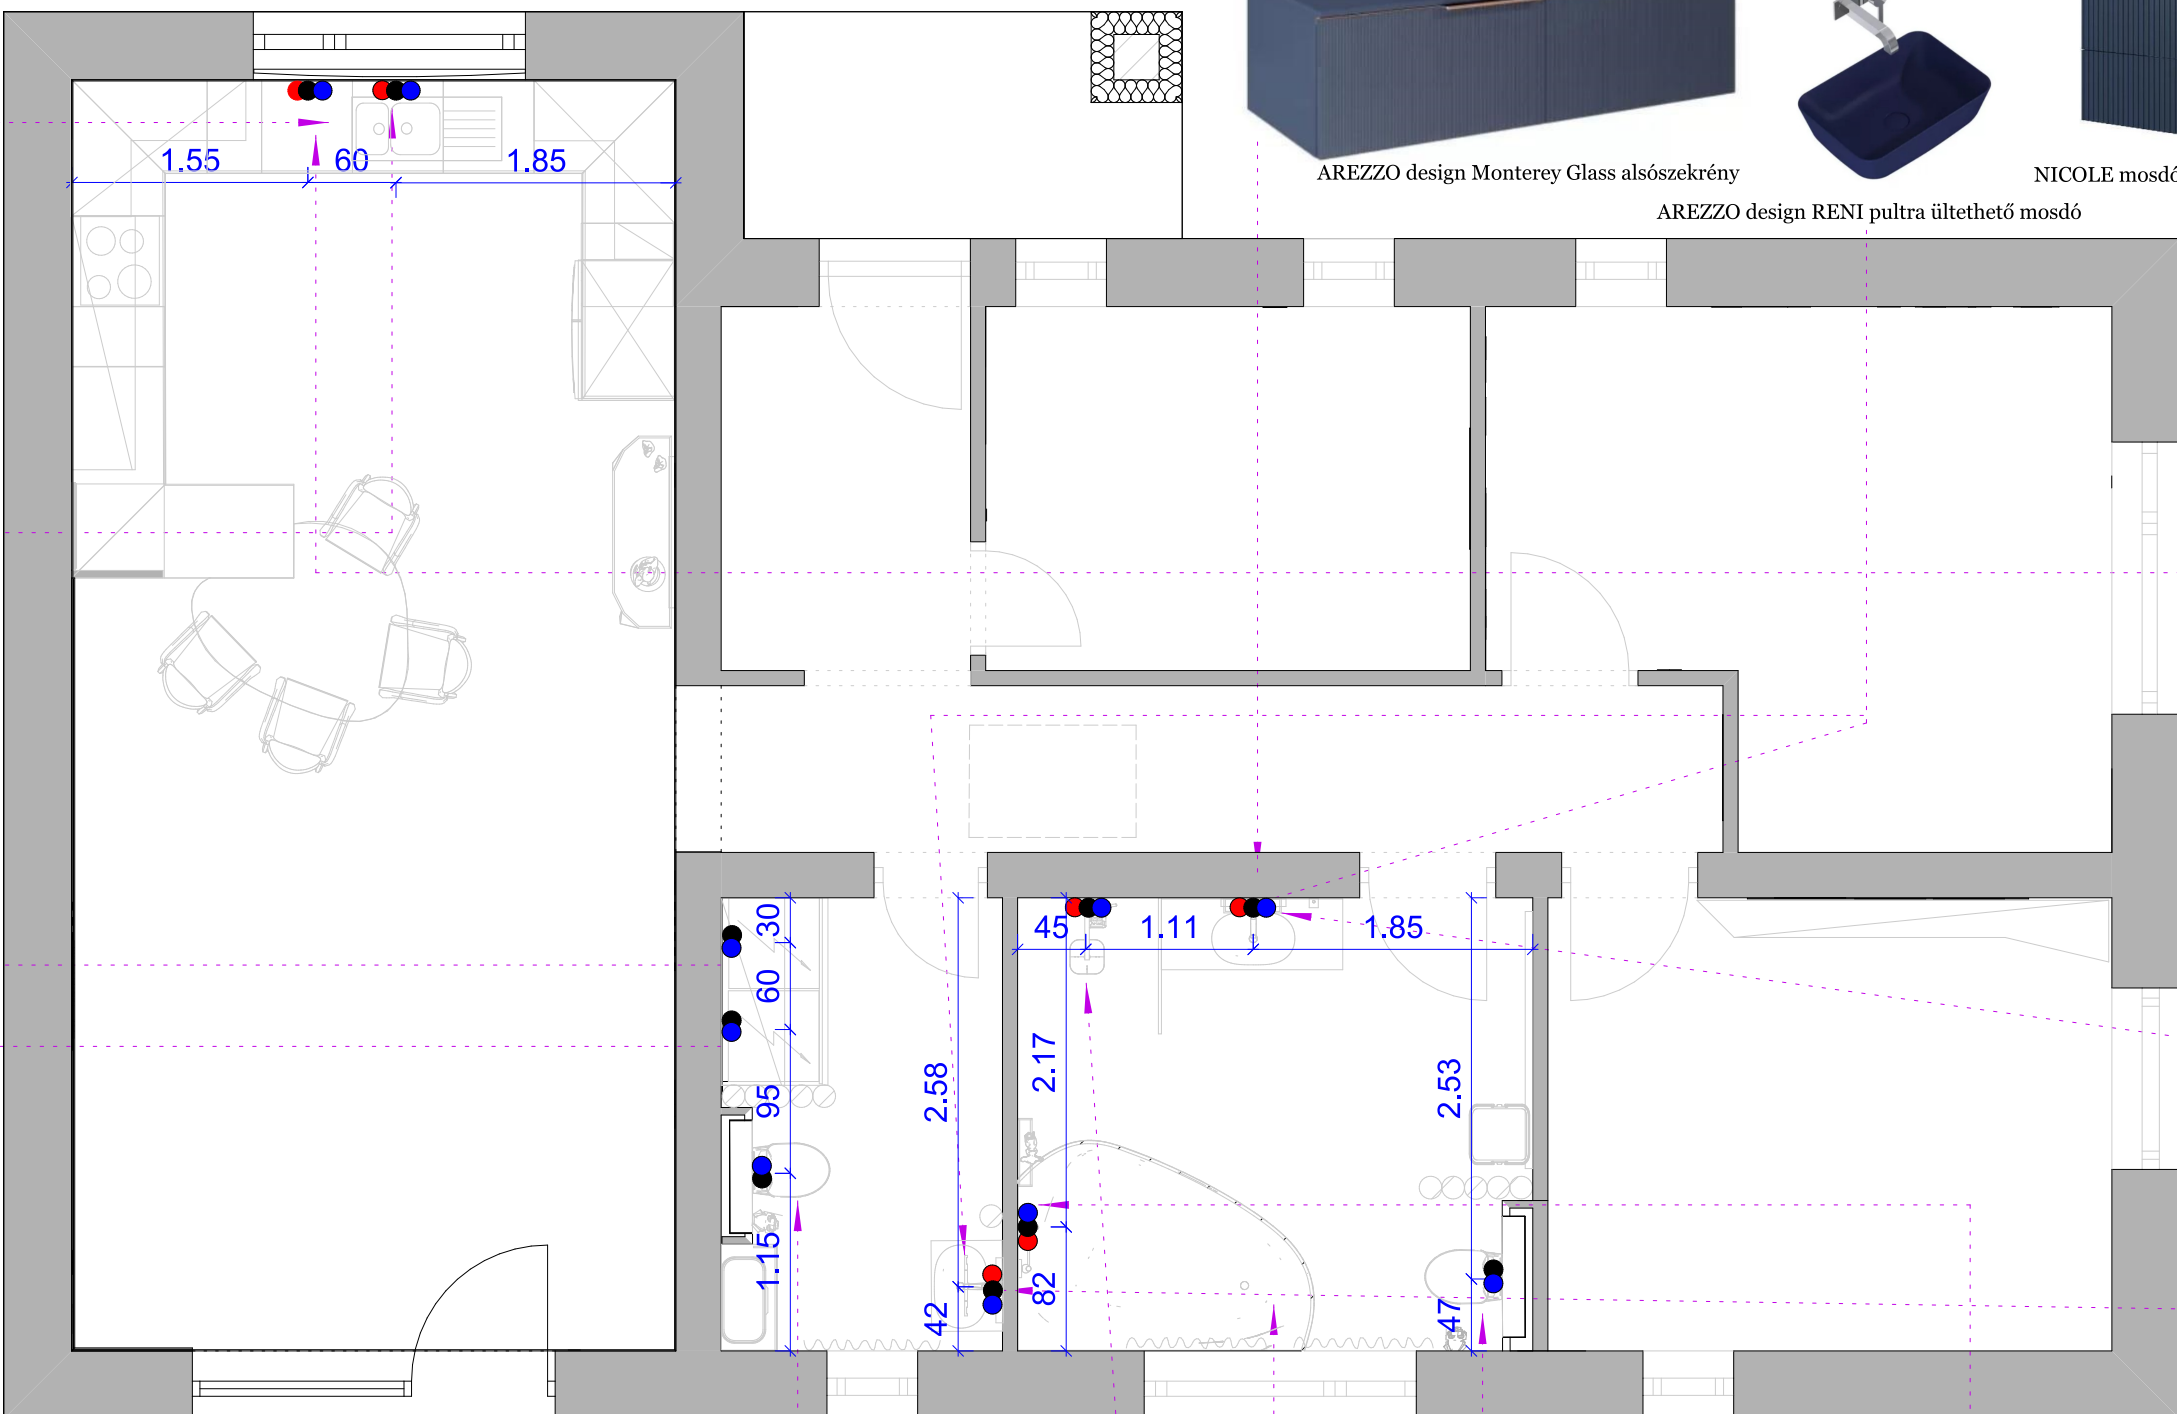

AREZZO design Monterey Glass alsószekrény



AREZZO design RENI pultra ültethető mosdó



NICOLE mosdó alatti szekrény




Electrolux EES48401L beépíthető mosógép



RAVAK PURI álló mosdócsaptelep



RAVAK UNI SLIM nyomógomb

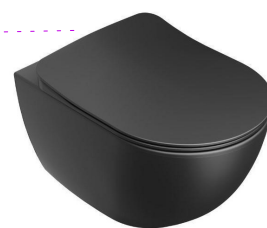

RAVAK UNI CHROME Rimoff WC



RAVAK LoveStory II kád



RAVAK CHROME II csaptelep



Terv megnevezése:
Gépészeti adatszolgáltató koncepcióterv



Megrendelő:
Kurzus Bt.
Lakberendező Iskola

Méretarány:
M=1:50


Tervező:
Kunfalvi-Kovács Adrienn

2024.10.13.

Oldalszám: 16

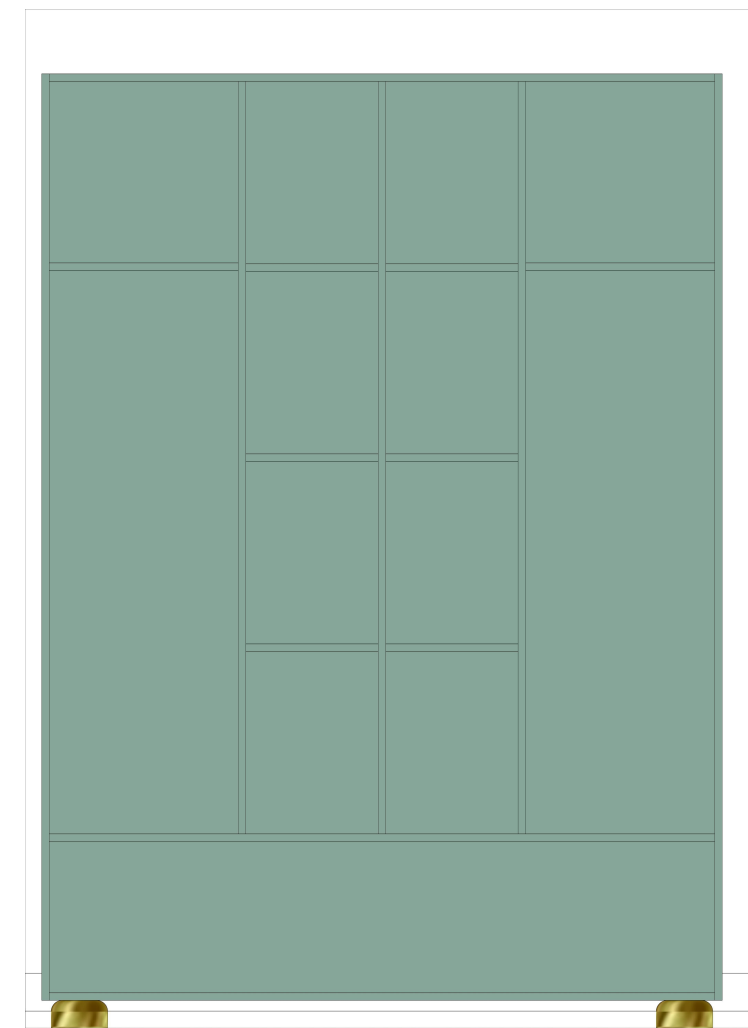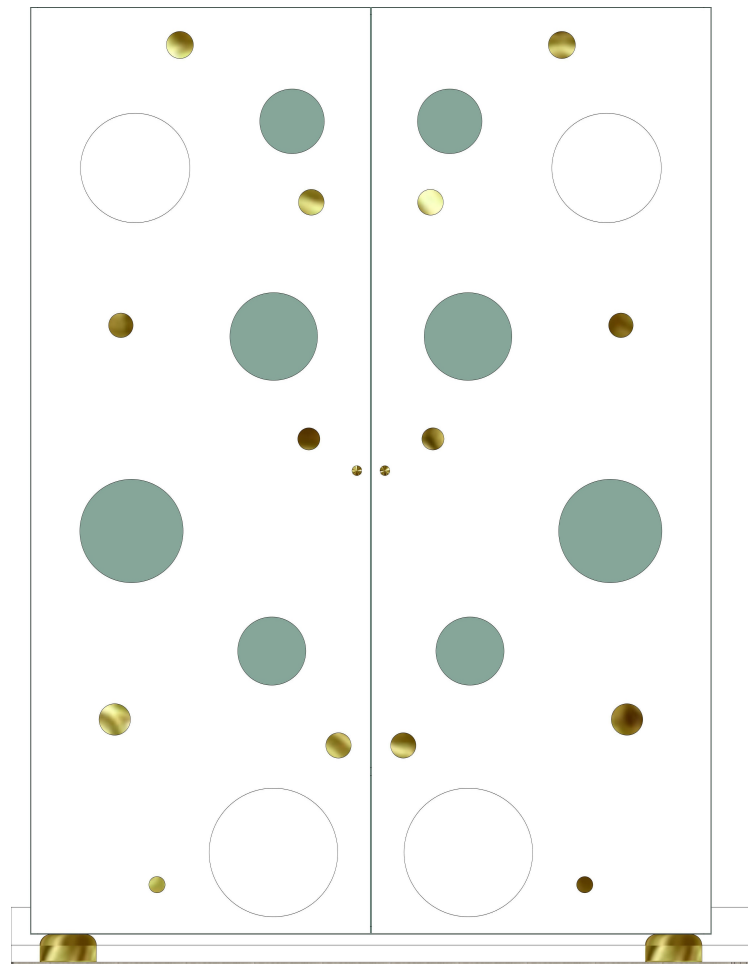


Ajtó mérete: 90x2.45 cm

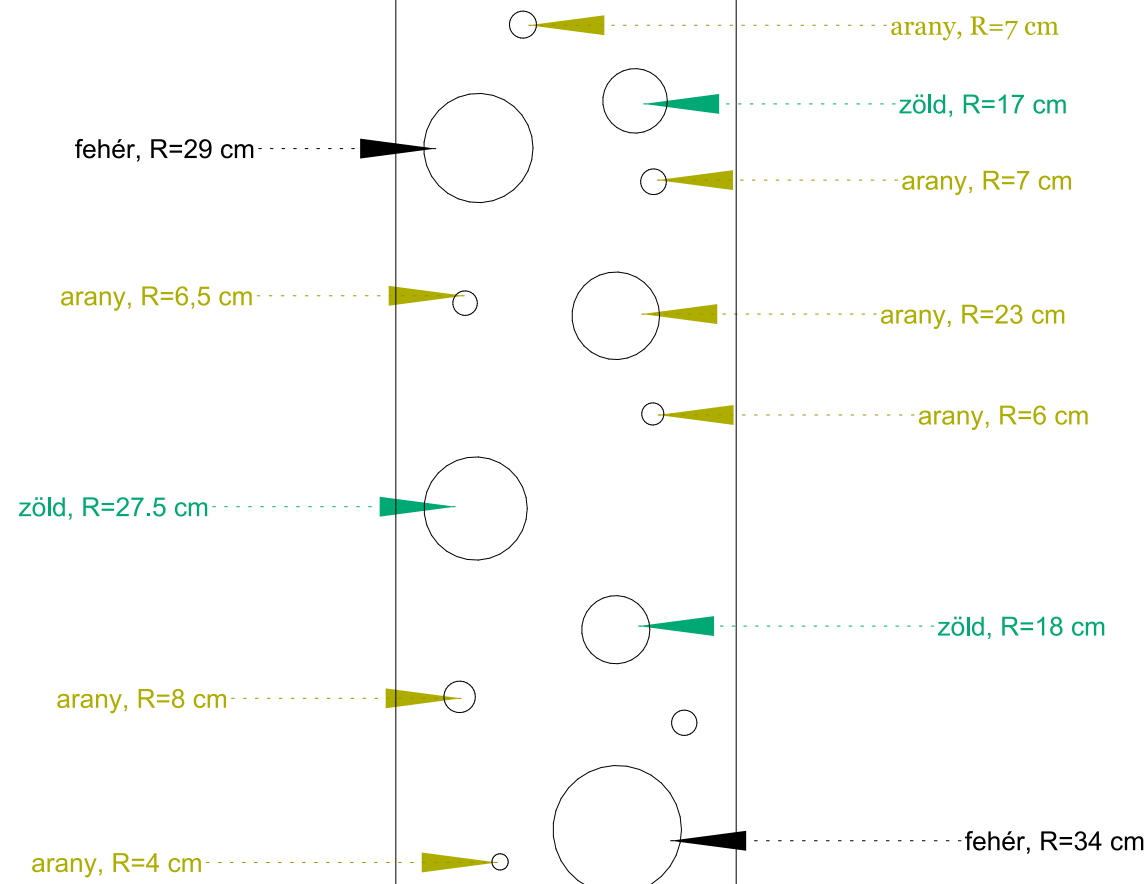

Kivont betéti profilok mélysége 1 cm.

Színek és anyagok


Bútorlap oldal-, hátlapja, belső polcai és zöld beemarássok színe

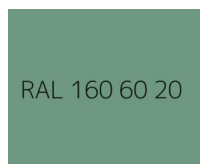

Ajtó színe

RAL9016
fehér

Lábak és bútorlap beemarása: arany inox betét

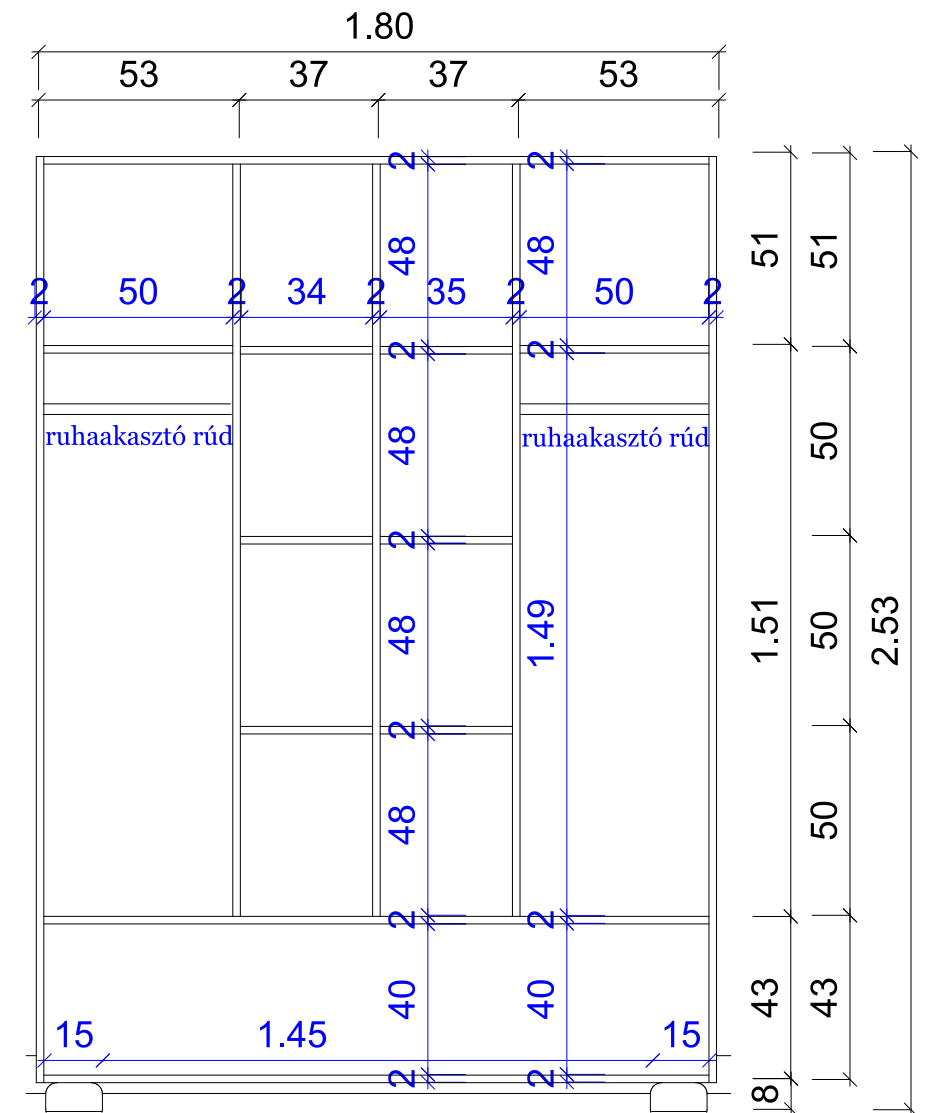

A szekrény mélysége 55 cm.

Ajtókon elhelyezett 2 db fogantyú, közepén a széleken



IKEA ENERYDA fogantyú
2 db, 27mm



Terv megnevezése:

Egyedi bútorterv

Megrendelő:

Kurzus Bt.
Lakberendező Iskola

Méretarány:

M=1:20


Tervező:

Kunfalvi-Kovács Adrienn



2024.10.13.

Oldalszám:

17

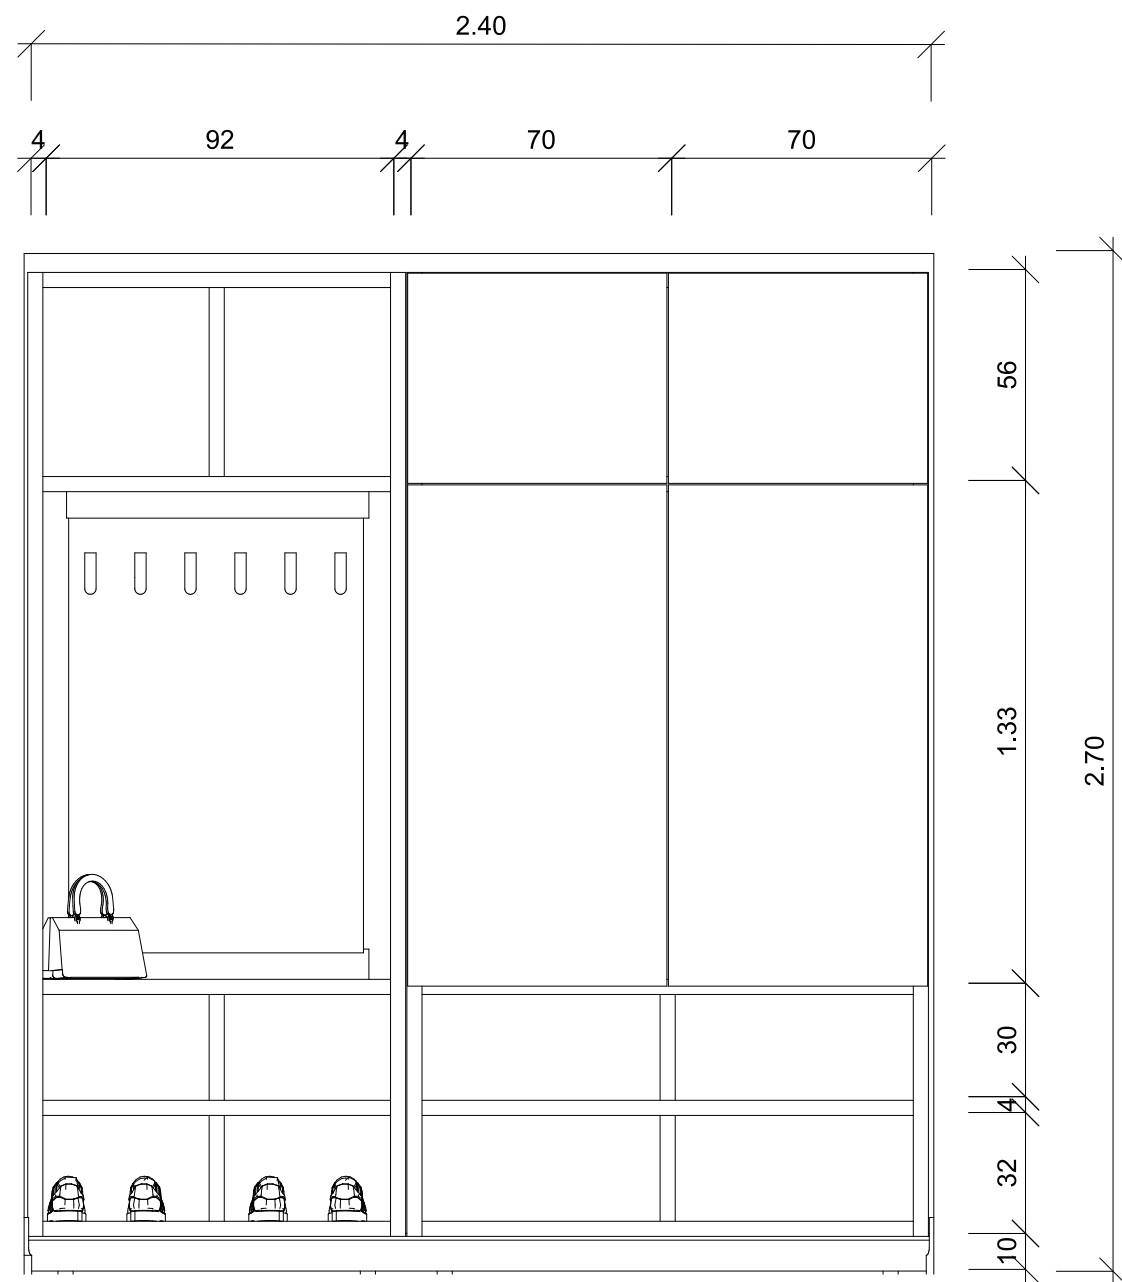

Falnézet 5

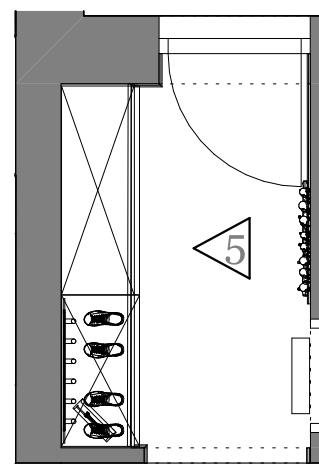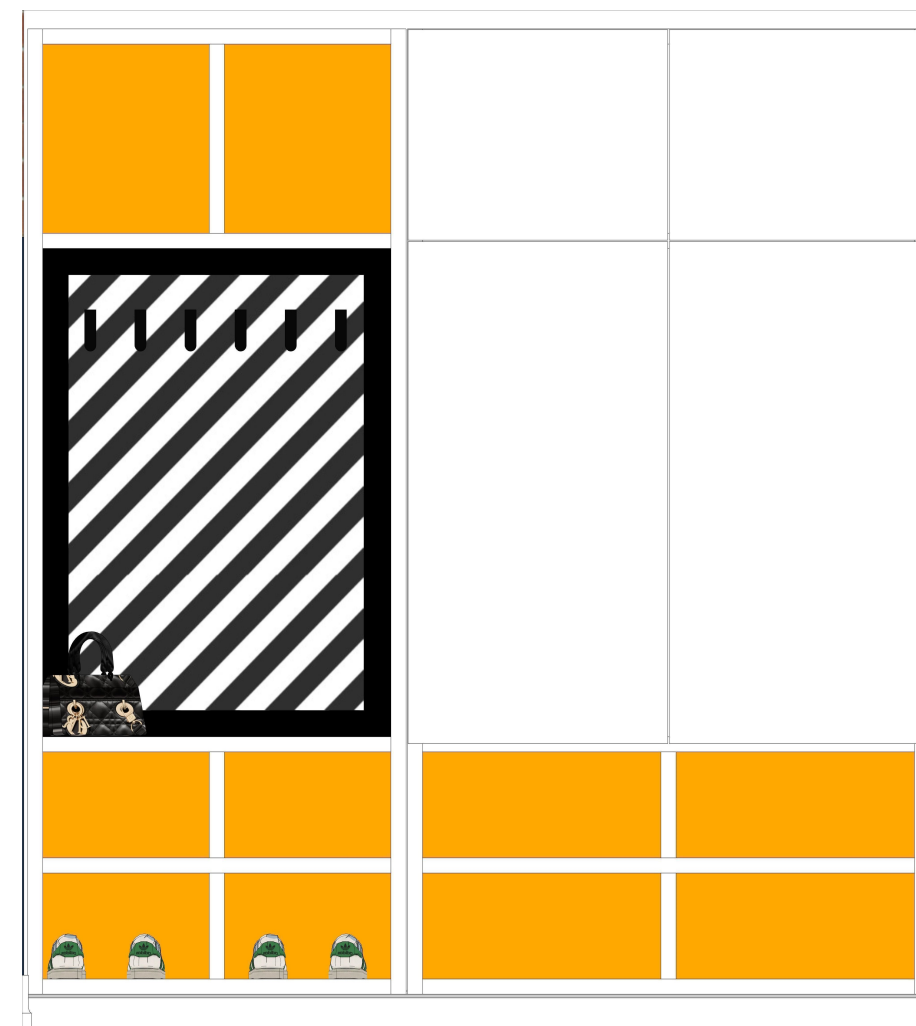

M=1:50



Terv megnevezése:

Falnézetek
Előtér

Megrendelő:

Kurzus Bt.
Lakberendező Iskola

Méretarány:

M=1:20


Tervező:

Kunfalvi-Kovács Adrienn



2024.10.13.

Oldalszám:

18

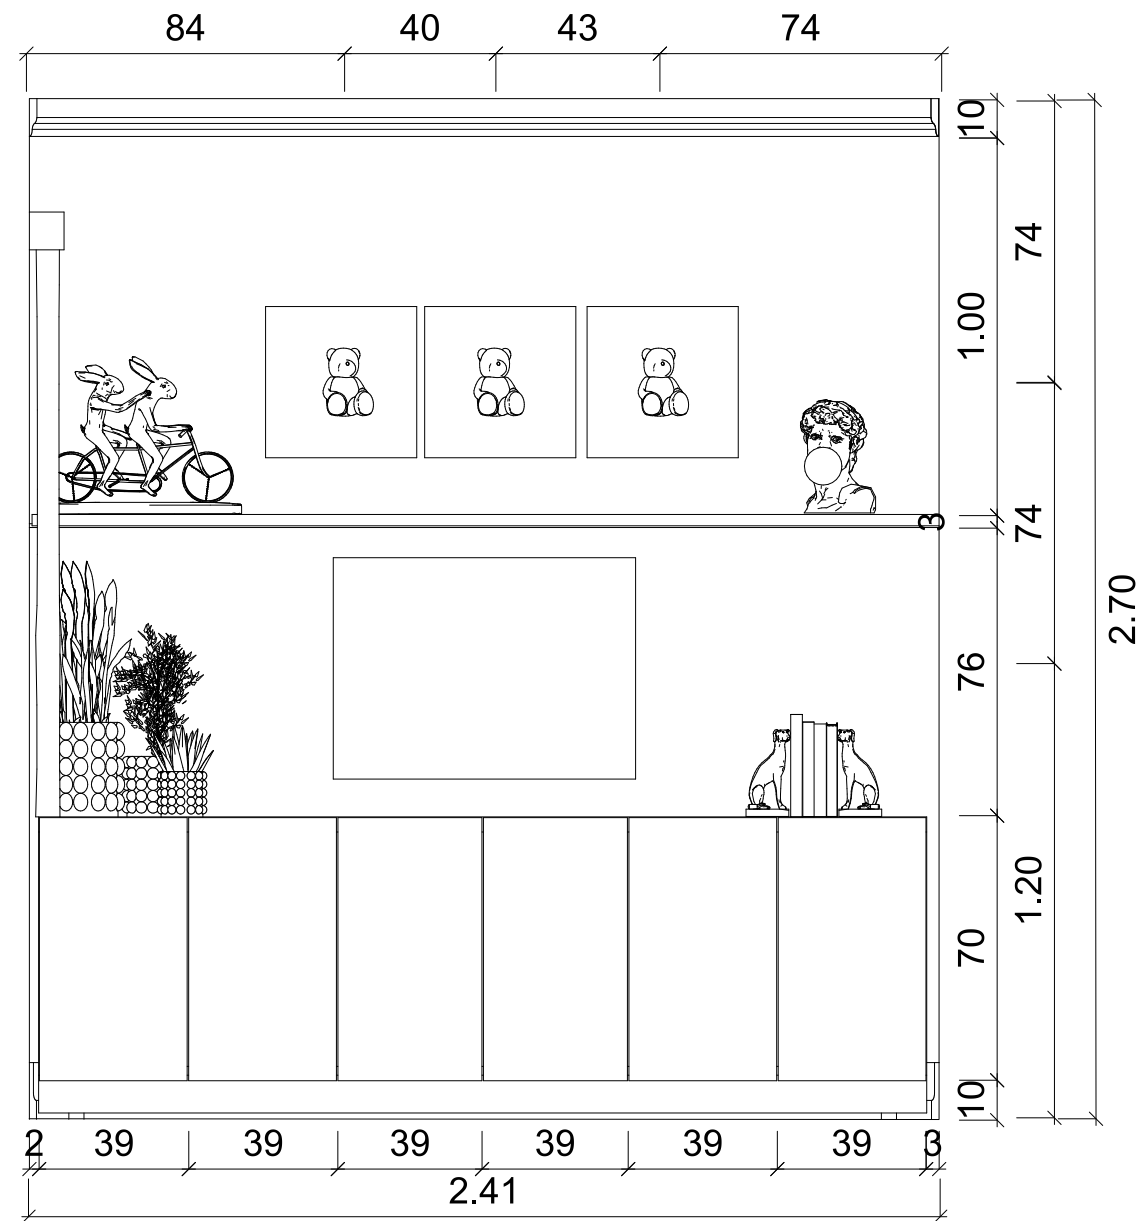

Fálnézet 6

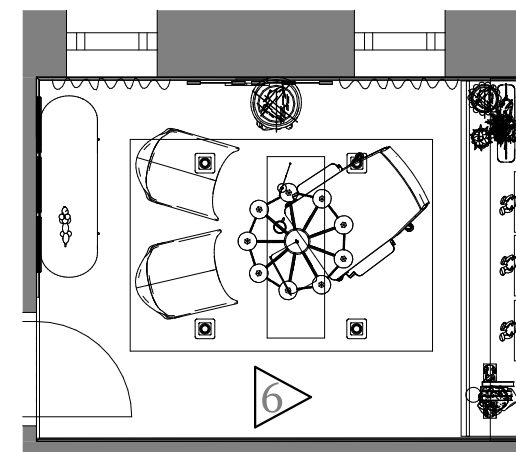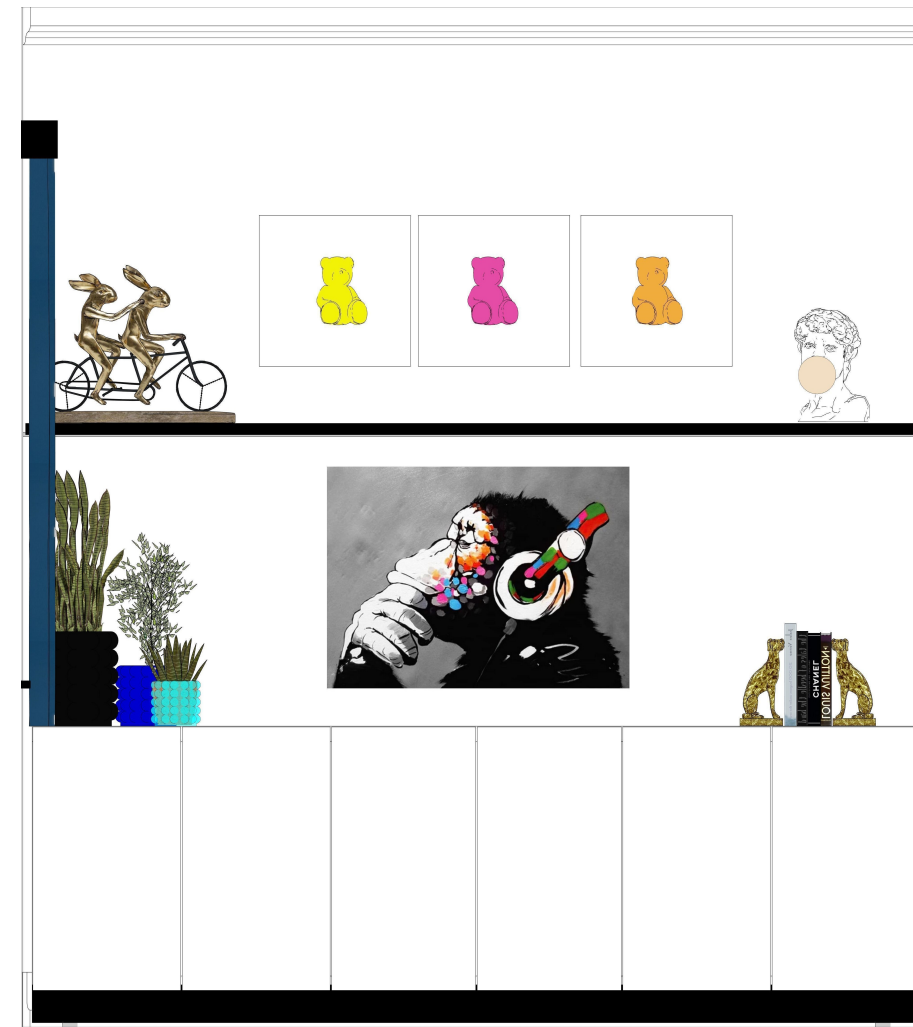

M=1:50



Terv megnevezése:

Fálnézetek
Dolgozószoba

Megrendelő:

Kurzus Bt.
Lakberendező Iskola

Méretarány:


M=1:20

Tervező:


Kunfalvi-Kovács Adrienn

2024.10.13.

Oldalszám: 19

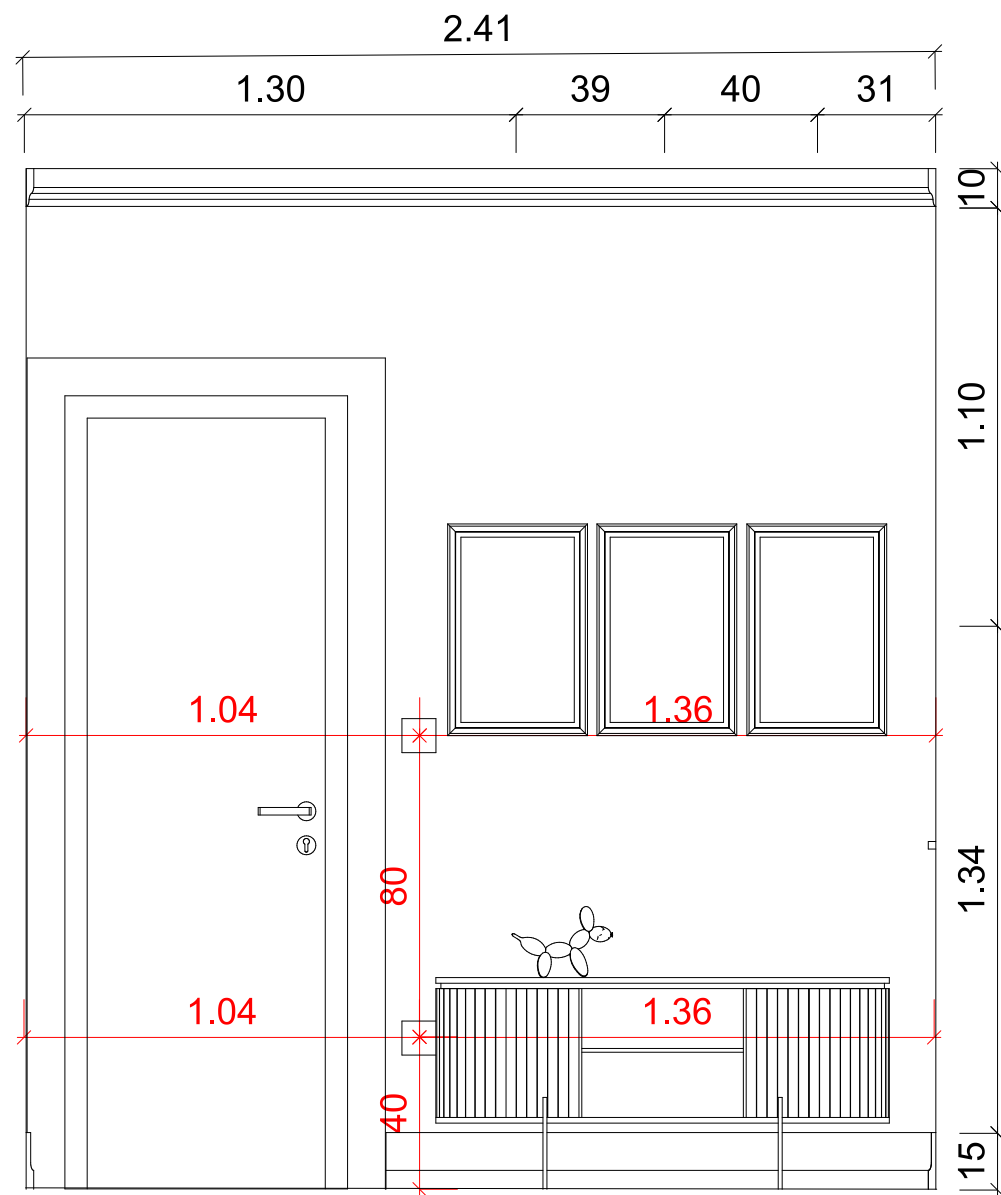

Falnézet 7

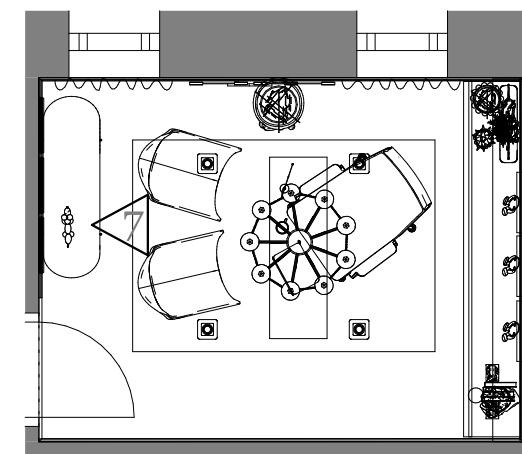

M=1:50



Terv megnevezése:

Falnézetek
Dolgozószoba

Megrendelő:

Kurzus Bt.
Lakberendező Iskola

Méretarány:


M=1:20

Tervező:


Kunfalvi-Kovács Adrienn

2024.10.13.

Oldalszám: 20

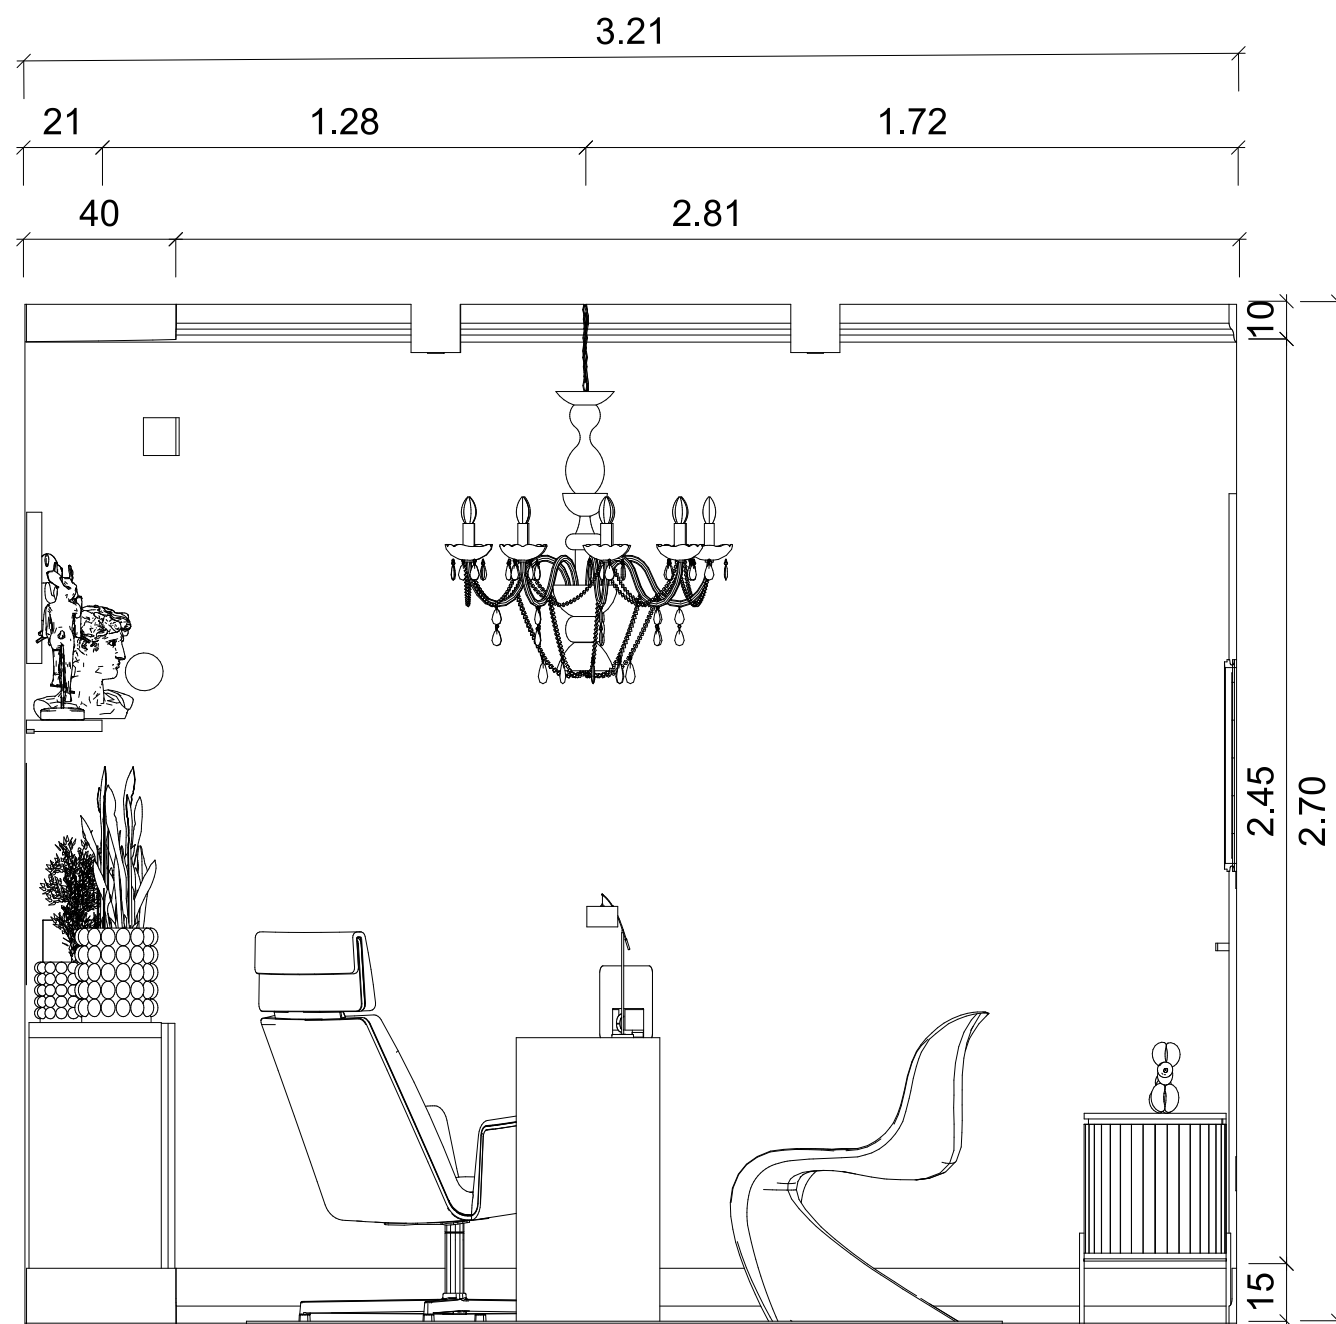

Falnézet 8

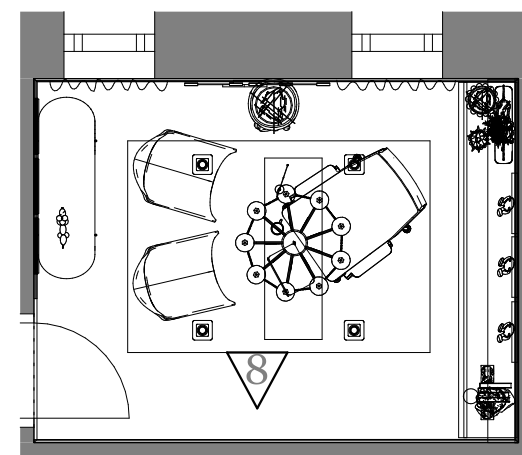

M=1:50



Terv megnevezése:

Falnézetek
Dolgozószoba

Megrendelő:

Kurzus Bt.
Lakberendező Iskola

Méretarány:


M=1:20

Tervező:


Kunfalvi-Kovács Adrienn

2024.10.13.

Oldalszám: 21

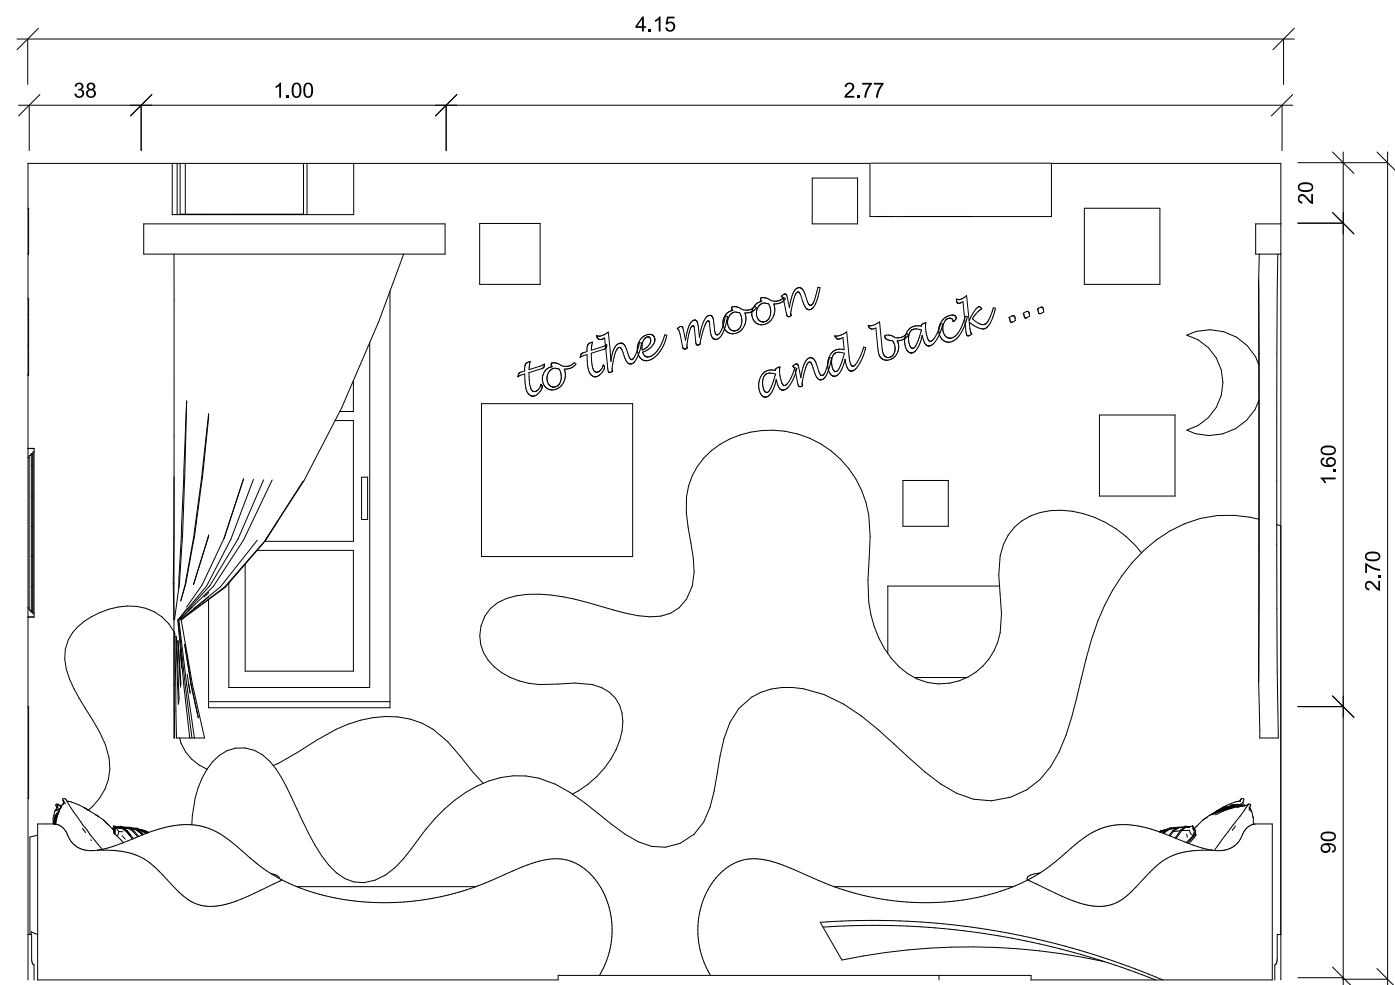

Falnézet 9

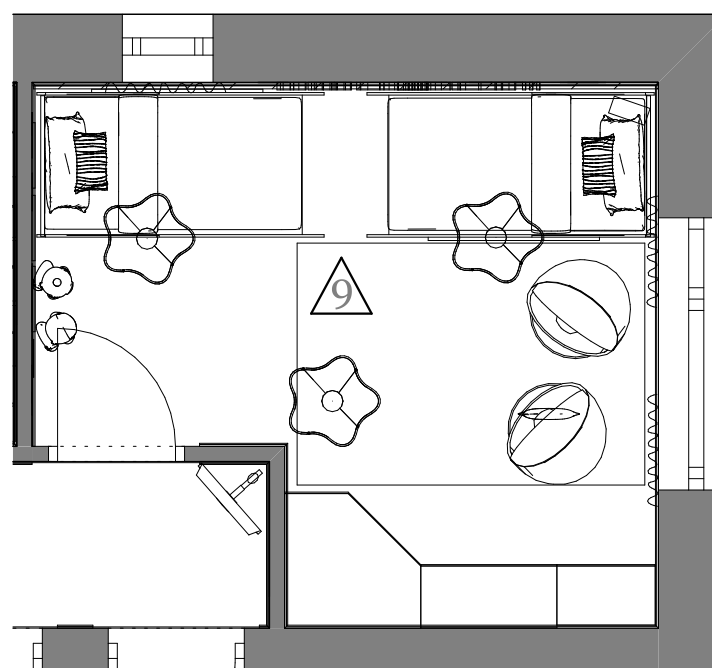

M=1:50



Terv megnevezése:
Falnézetek
Gyerekzsoba



Megrendelő:
Kurzus Bt.
Lakberendező Iskola

Méretarány:
M=1:20


Tervező:
Kunfalvi-Kovács Adrienn

2024.10.13.

Oldalszám: 22

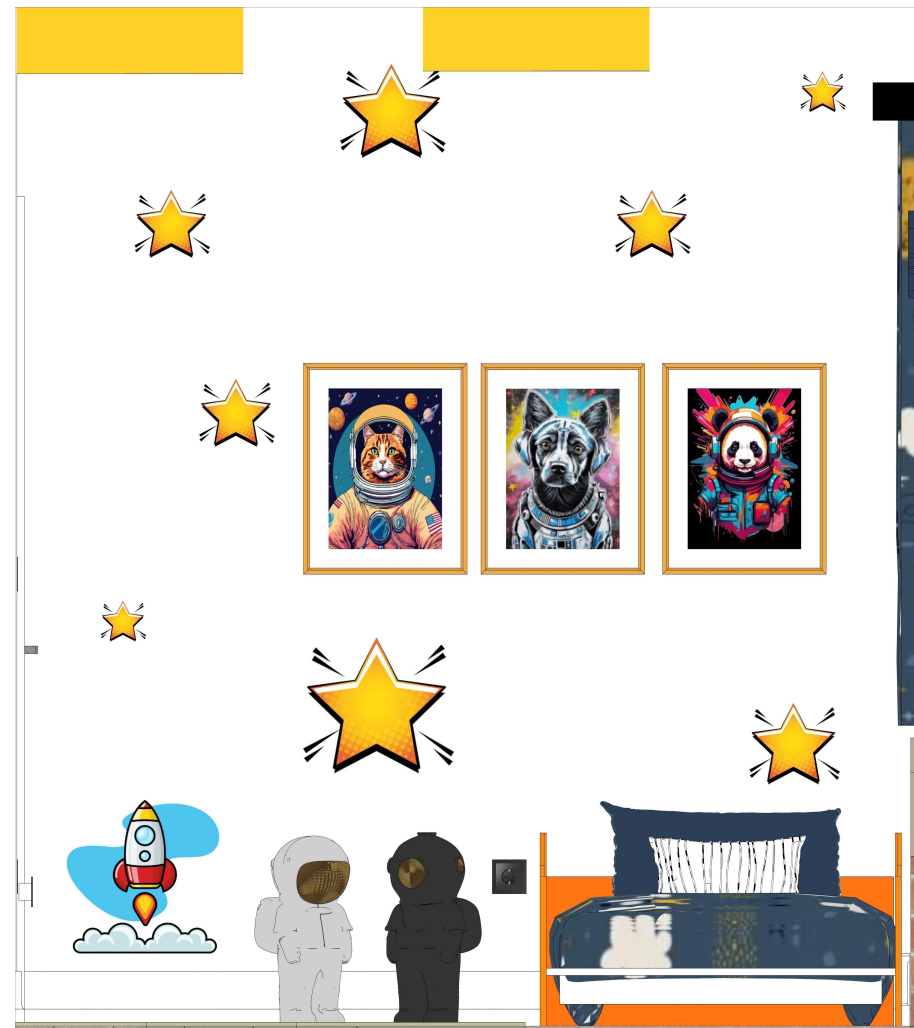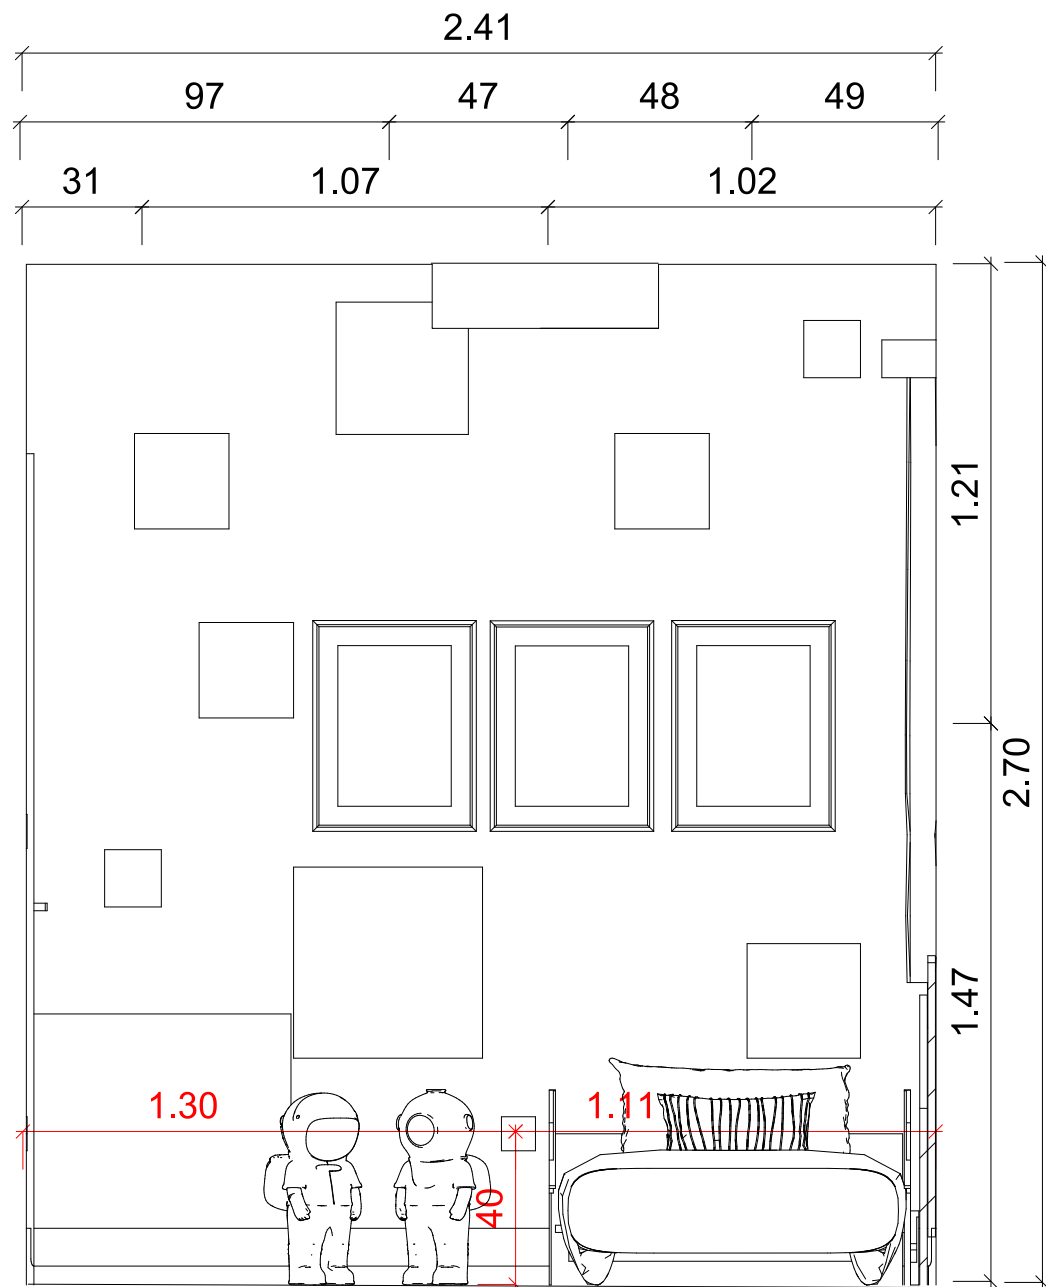

Falnézet 10

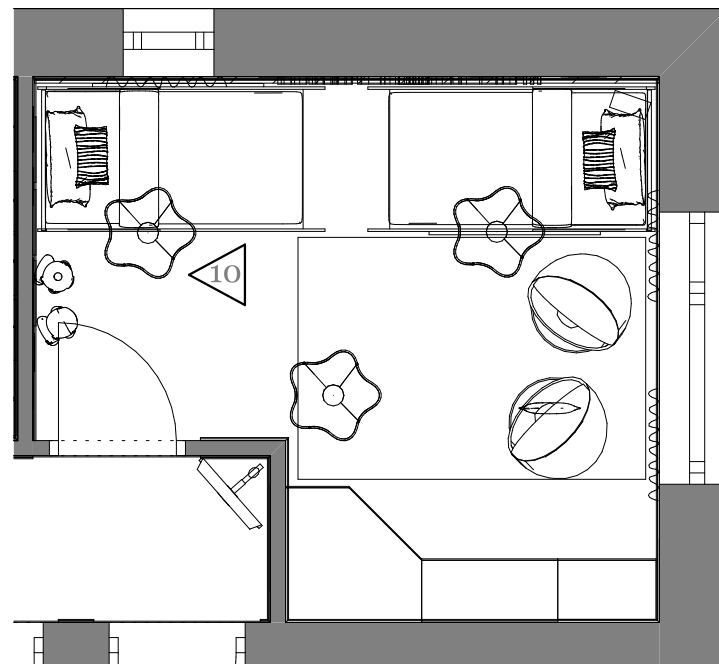

M=1:50




Terv megnevezése:
Falnézetek
Gyerekszoba

Megrendelő:
Kurzus Bt.
Lakberendező Iskola



Méretarány:
M=1:20

Tervező:
Kunfalvi-Kovács Adrienn
2024.10.13.

Oldalszám: 23

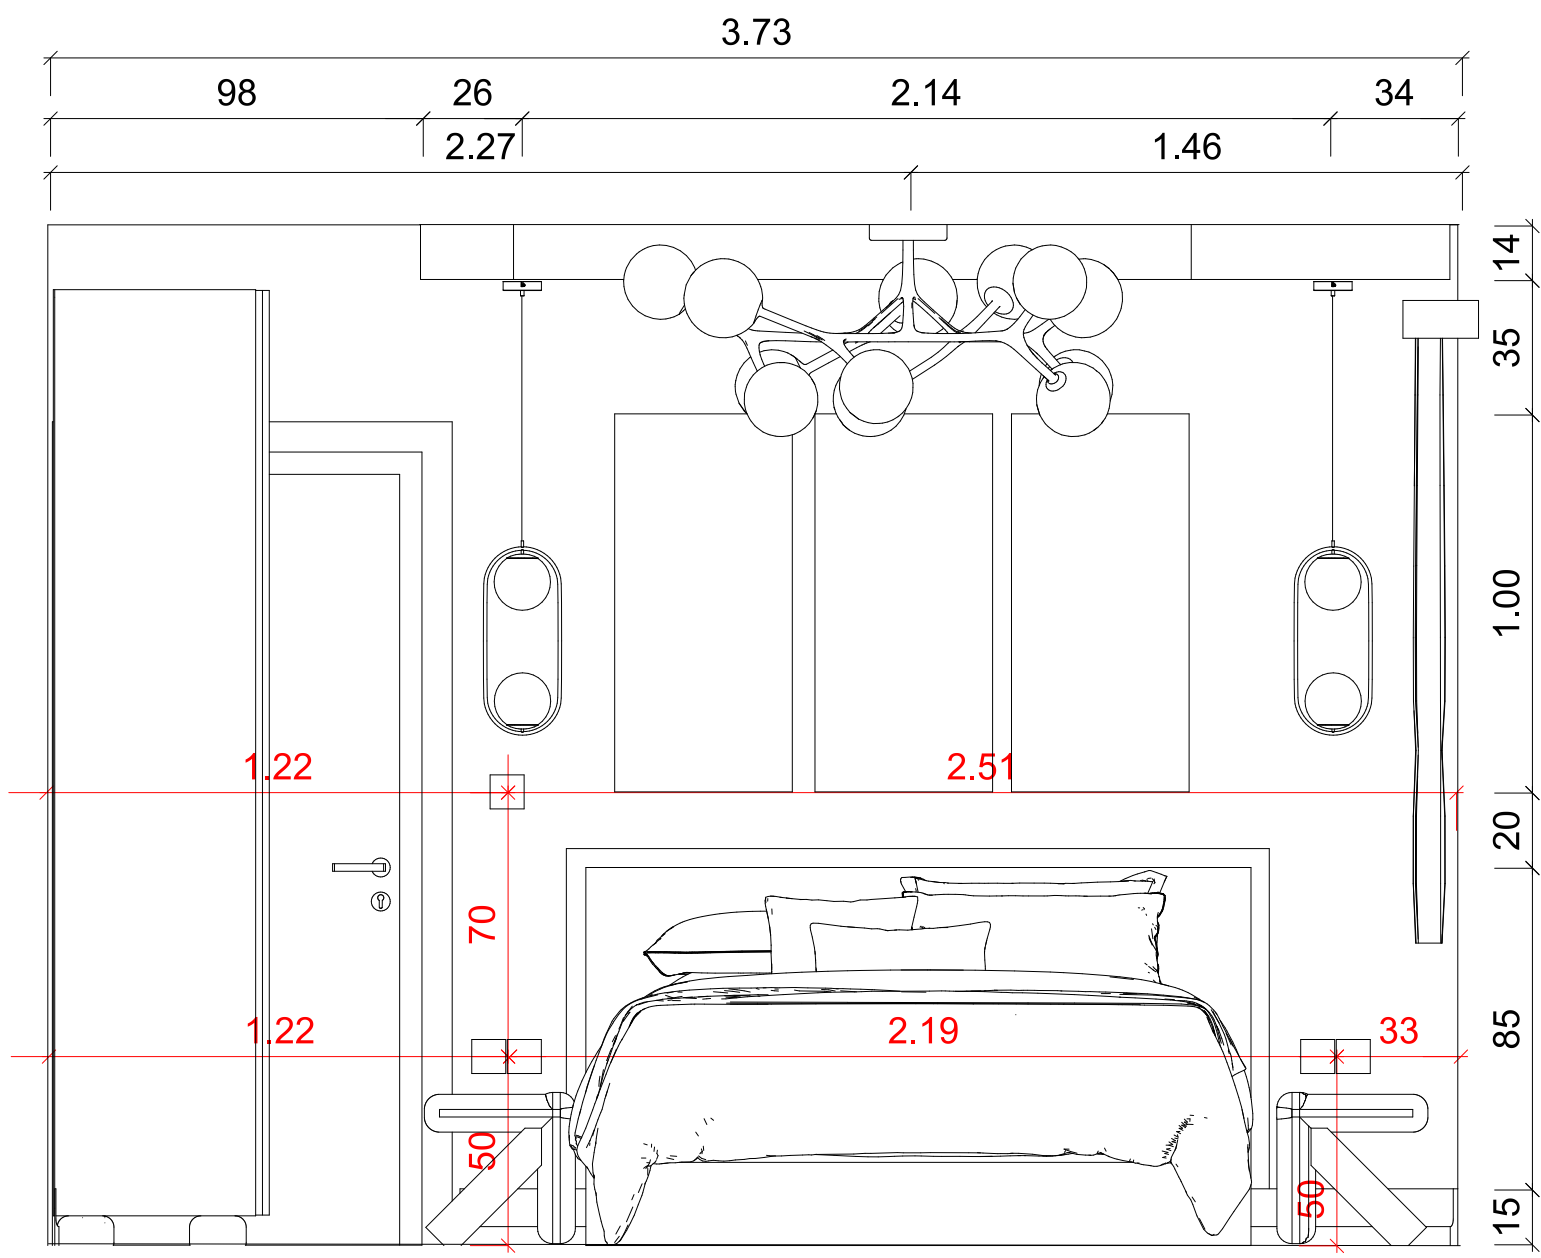

Falnézet 11

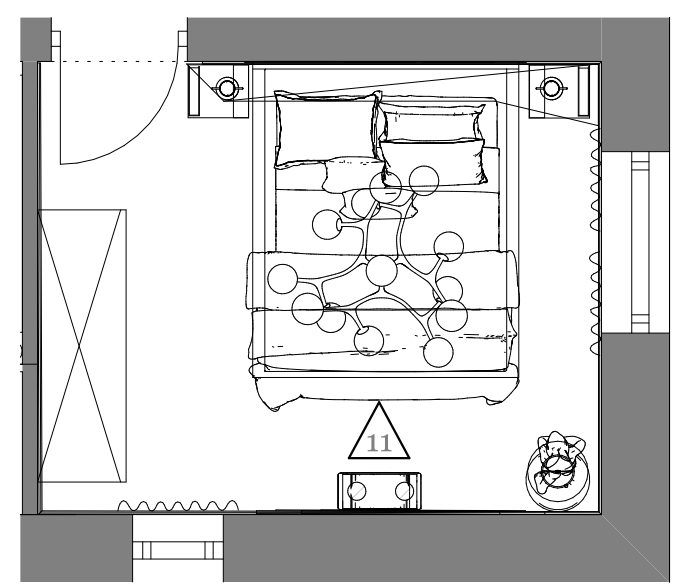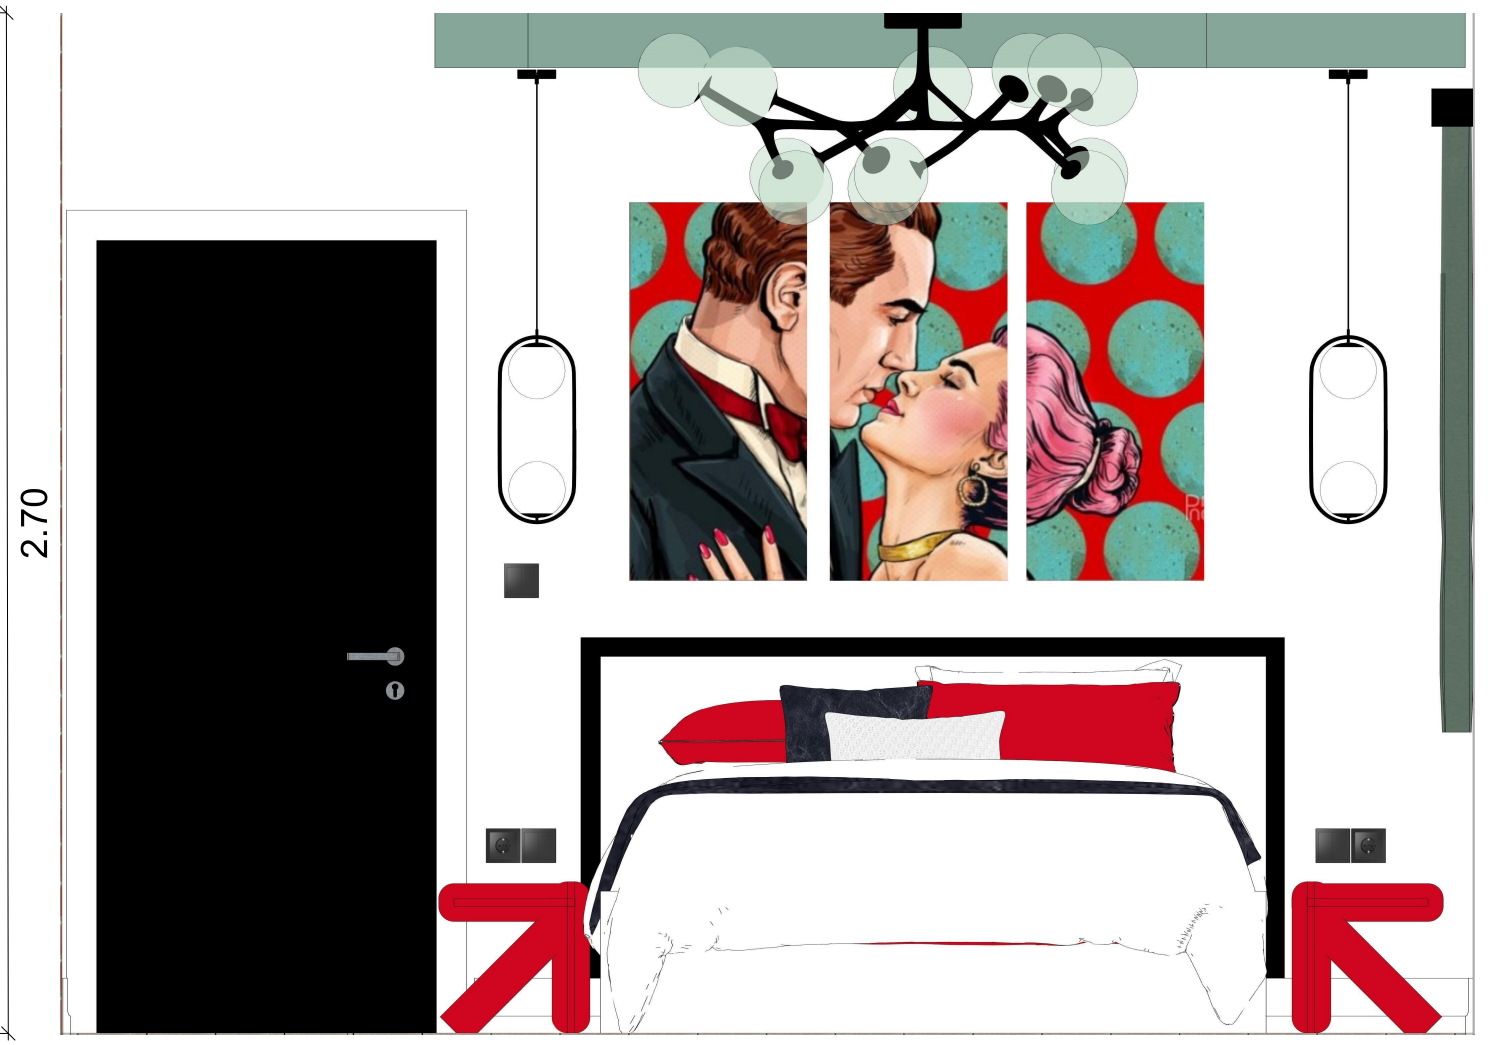

M=1:50



Terv megnevezése:
 Falnézetek
 Hálószoba


Megrendelő:
 Kurzus Bt.
 Lakberendező Iskola

Méretarány:
 M=1:20


Tervező:
 Kunfalvi-Kovács Adrienn

2024.10.13.

Oldalszám: 24

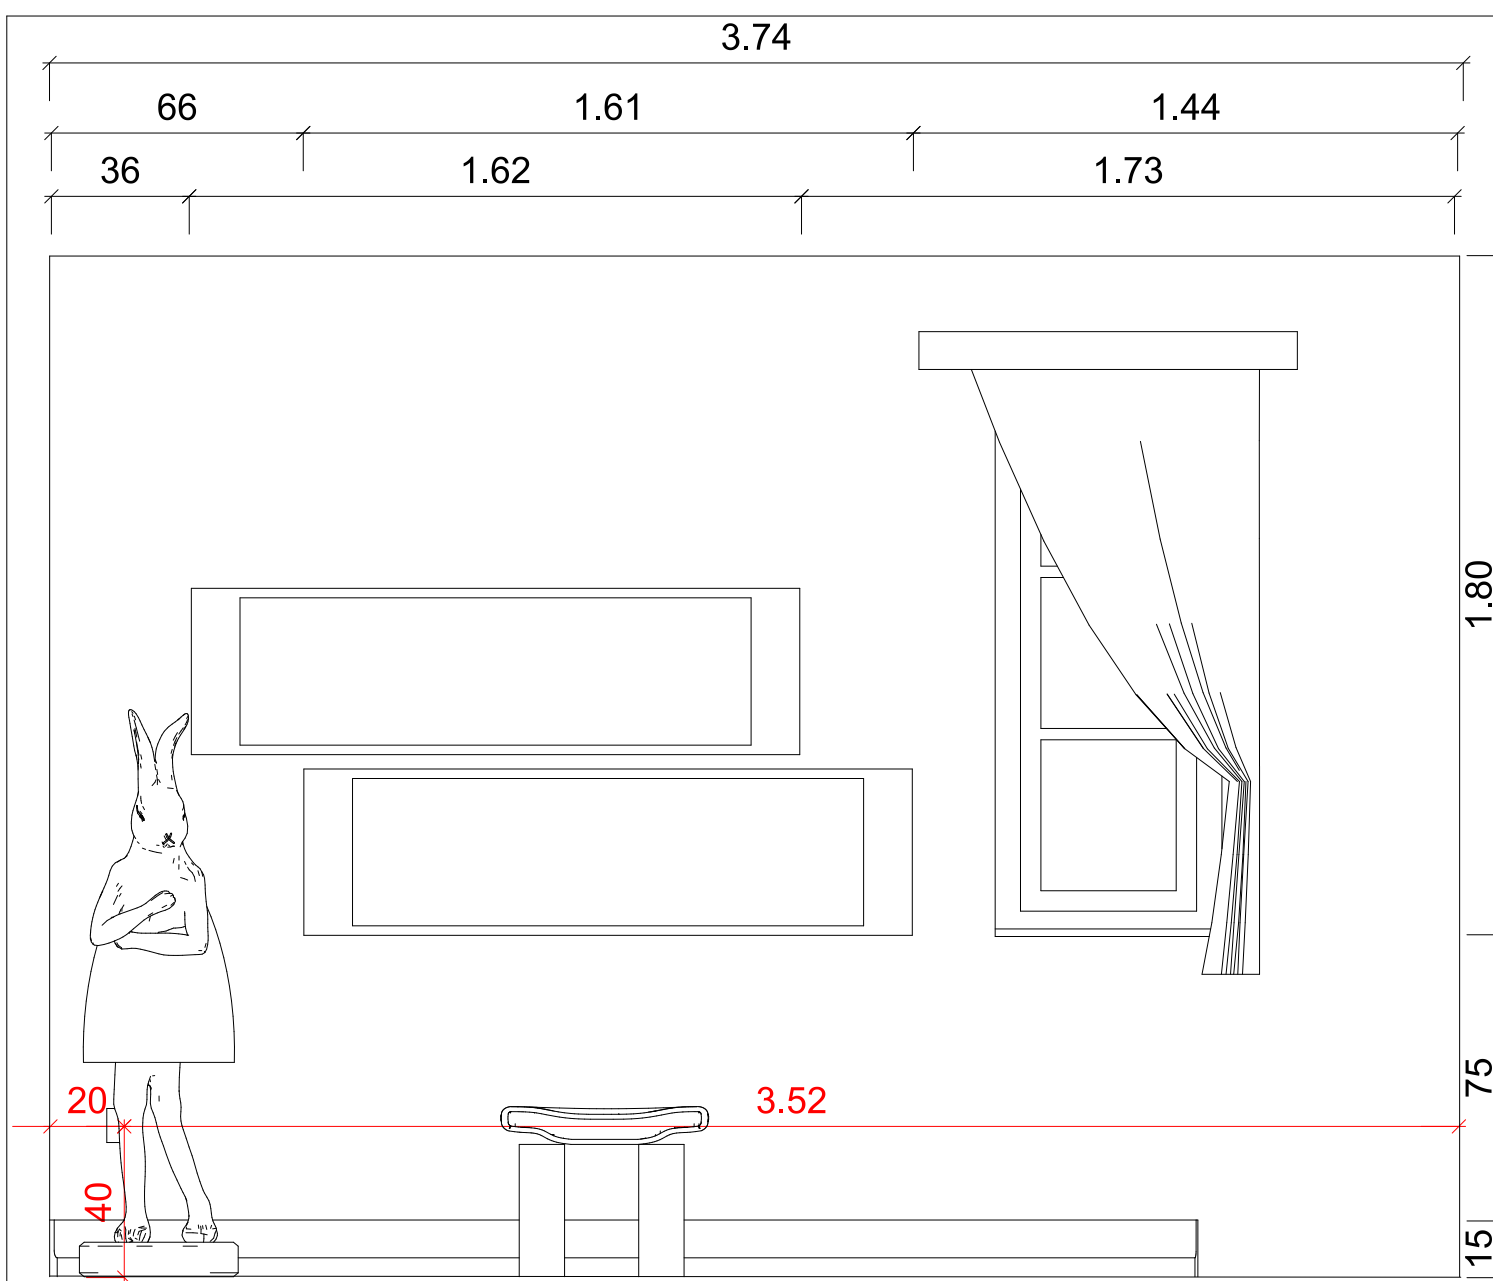

Falnézet 12

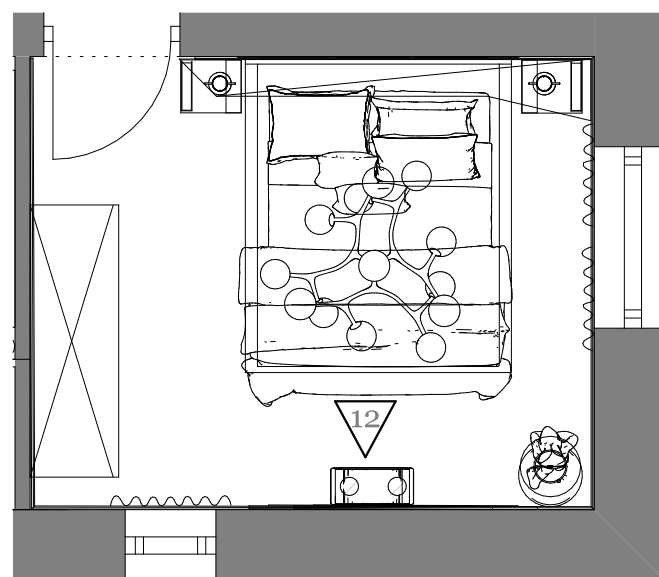

M=1:50




Terv megnevezése:
Falnézetek
Hálószoba

Megrendelő:
Kurzus Bt.
Lakberendező Iskola


Méretarány:
M=1:20

Tervező:
Kunfalvi-Kovács Adrienn
2024.10.13.

Oldalszám: 25

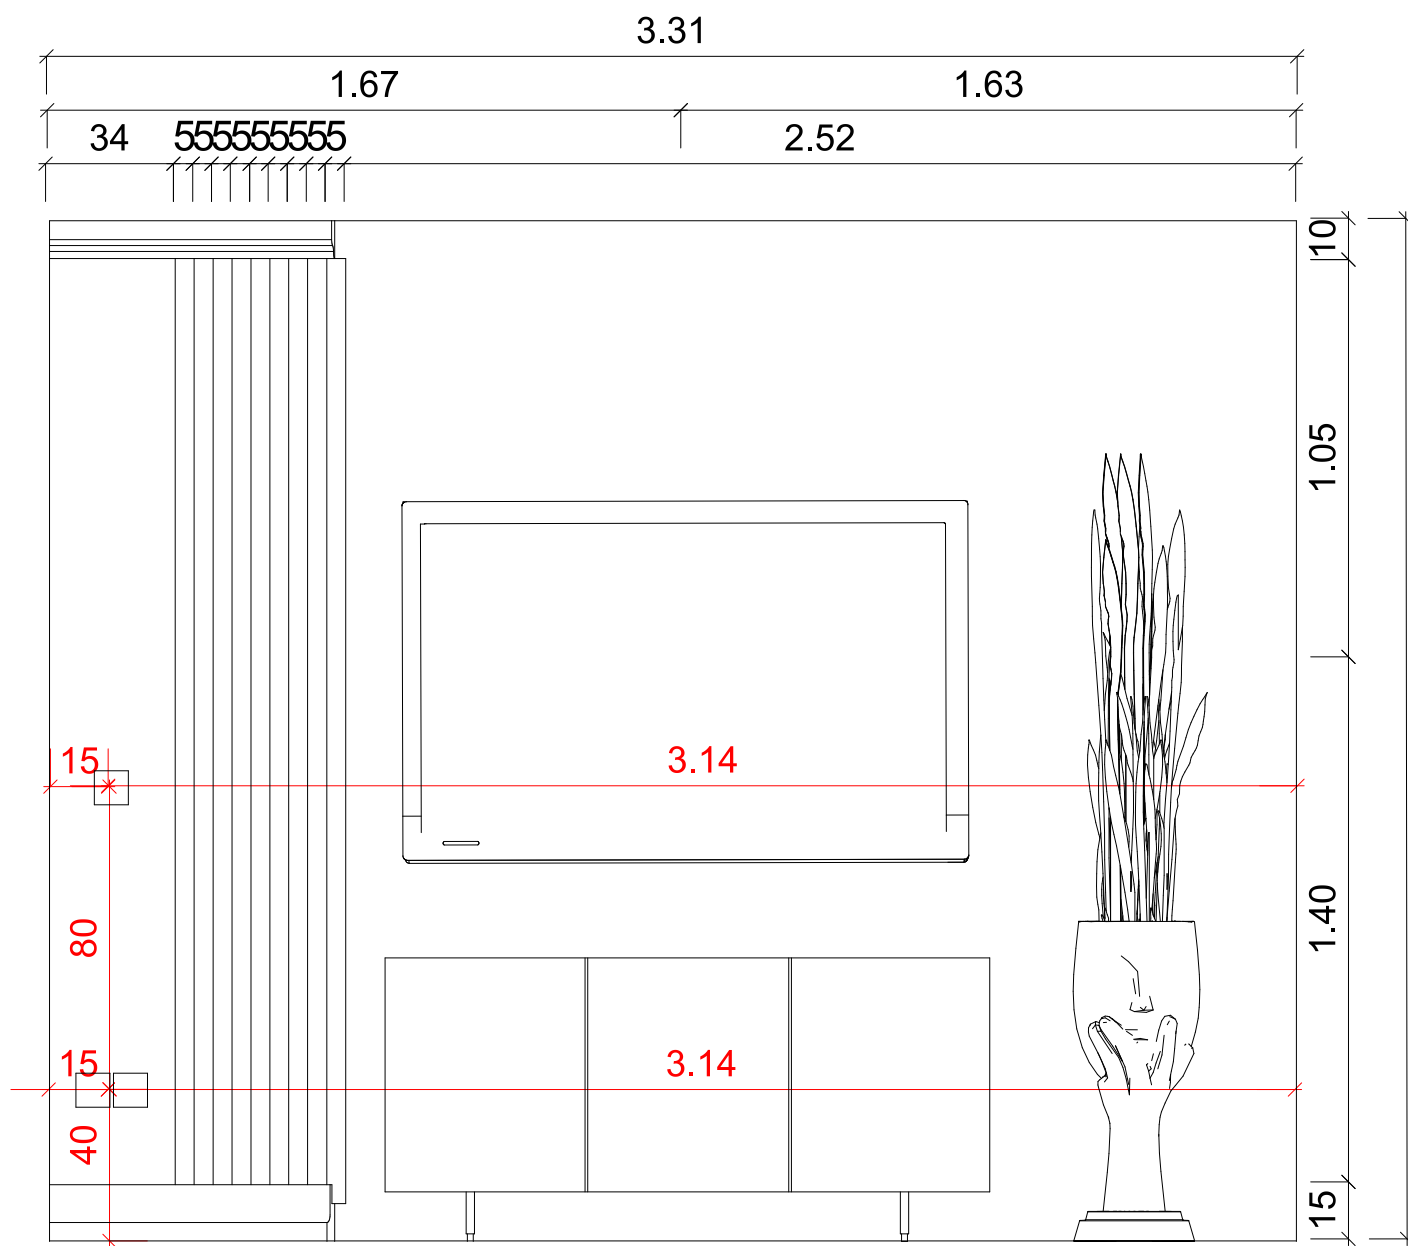

Falnézet 13

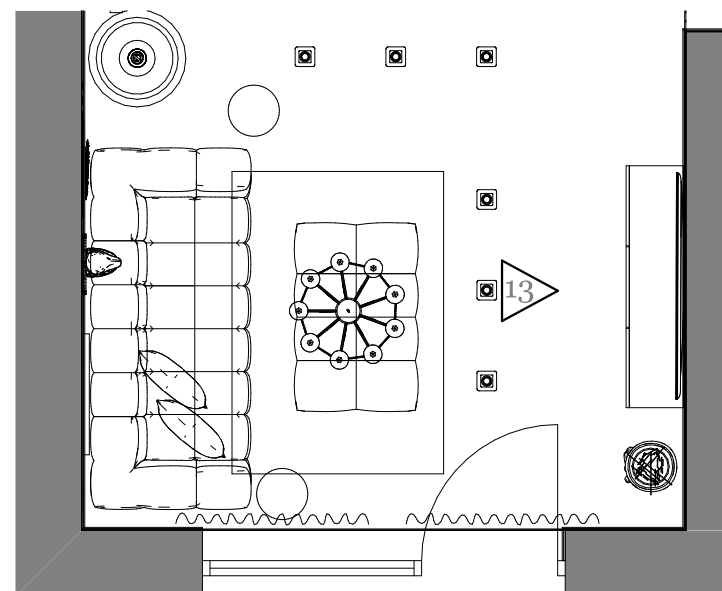

M=1:50



Terv megnevezése:

Falnézetek
Nappali

Megrendelő:

Kurzus Bt.
Lakberendező Iskola

Méretarány:


M=1:20

Tervező:


Kunfalvi-Kovács Adrienn

2024.10.13.

Oldalszám: 26

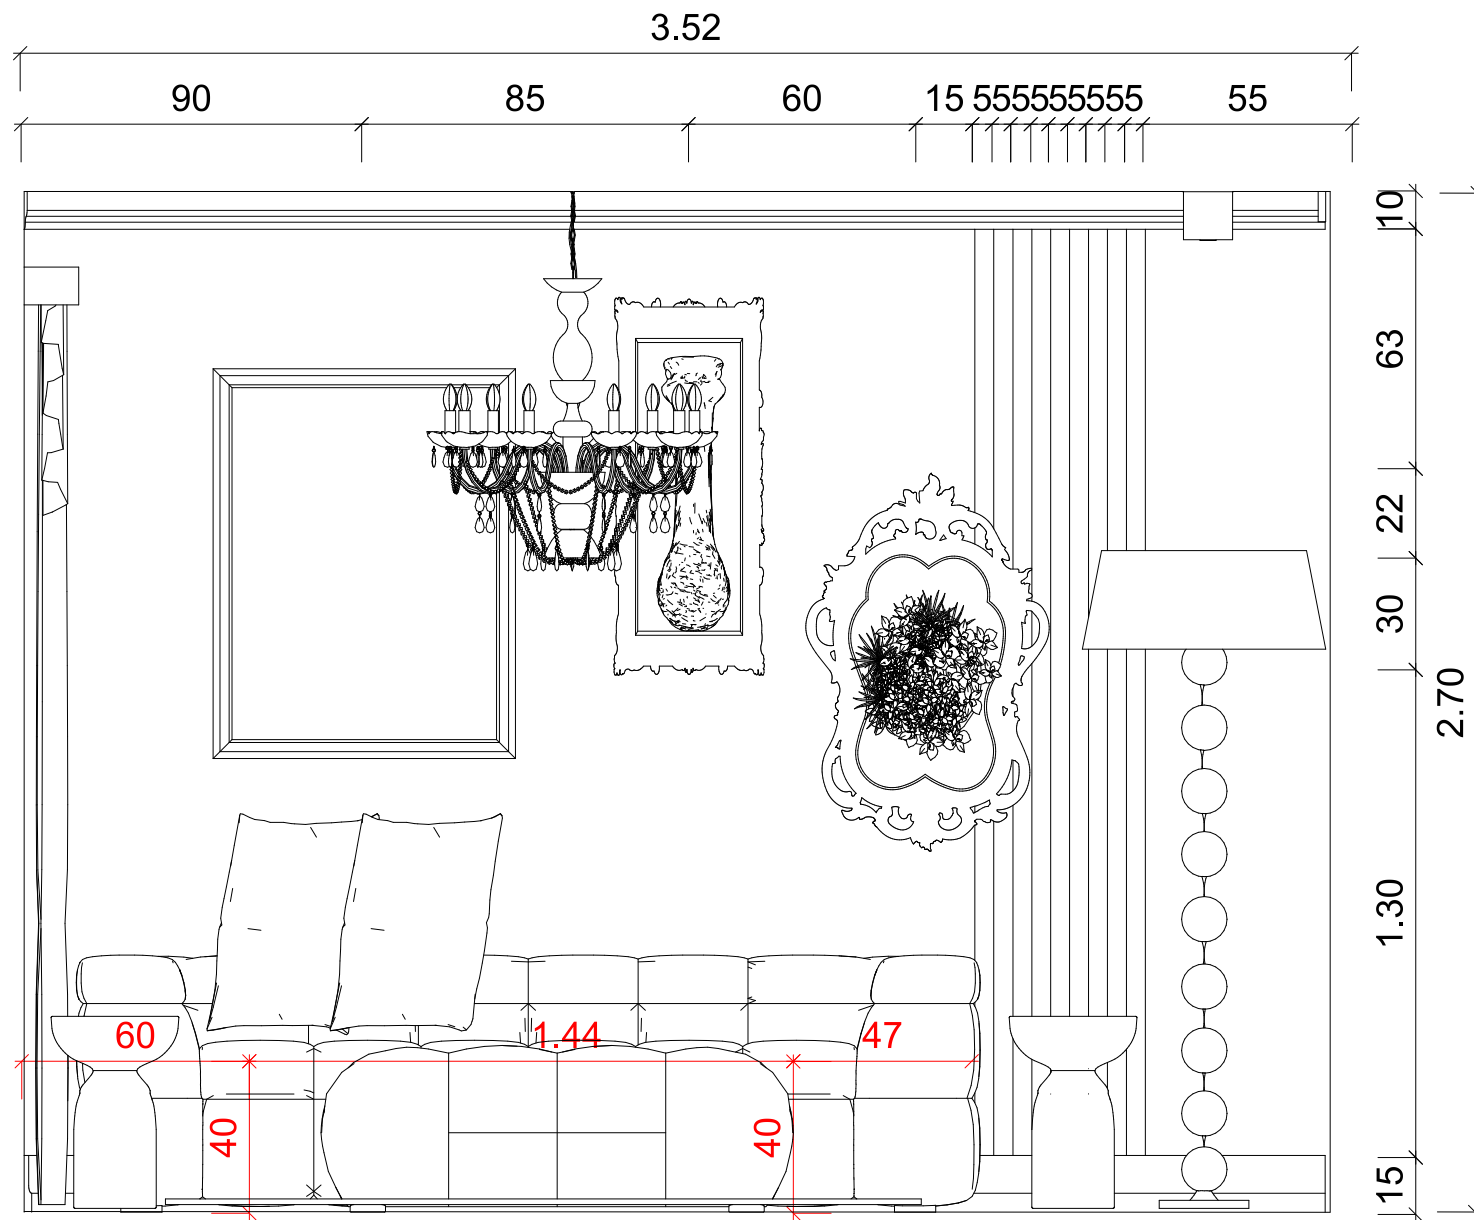

Falnézet 14

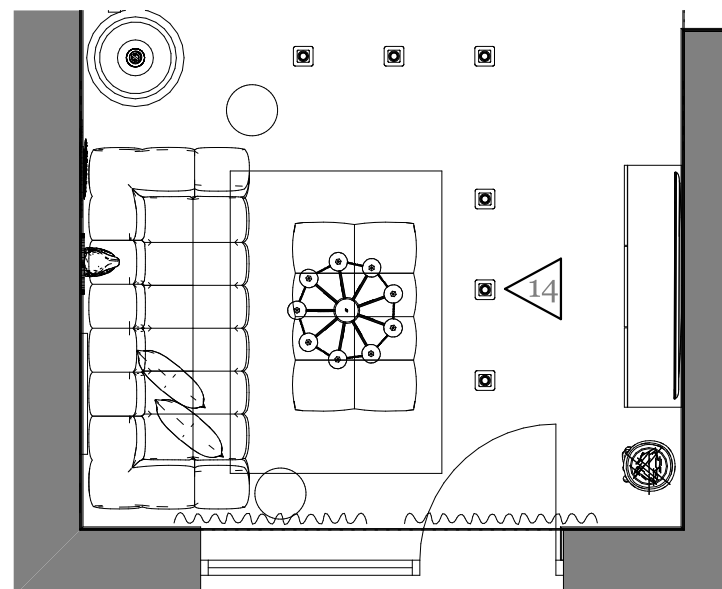

M=1:50



Terv megnevezése:

Falnézetek
Nappali

Megrendelő:

Kurzus Bt.
Lakberendező Iskola

Méretarány:


M=1:20

Tervező:


Kunfalvi-Kovács Adrienn

2024.10.13.


Oldalszám: 27

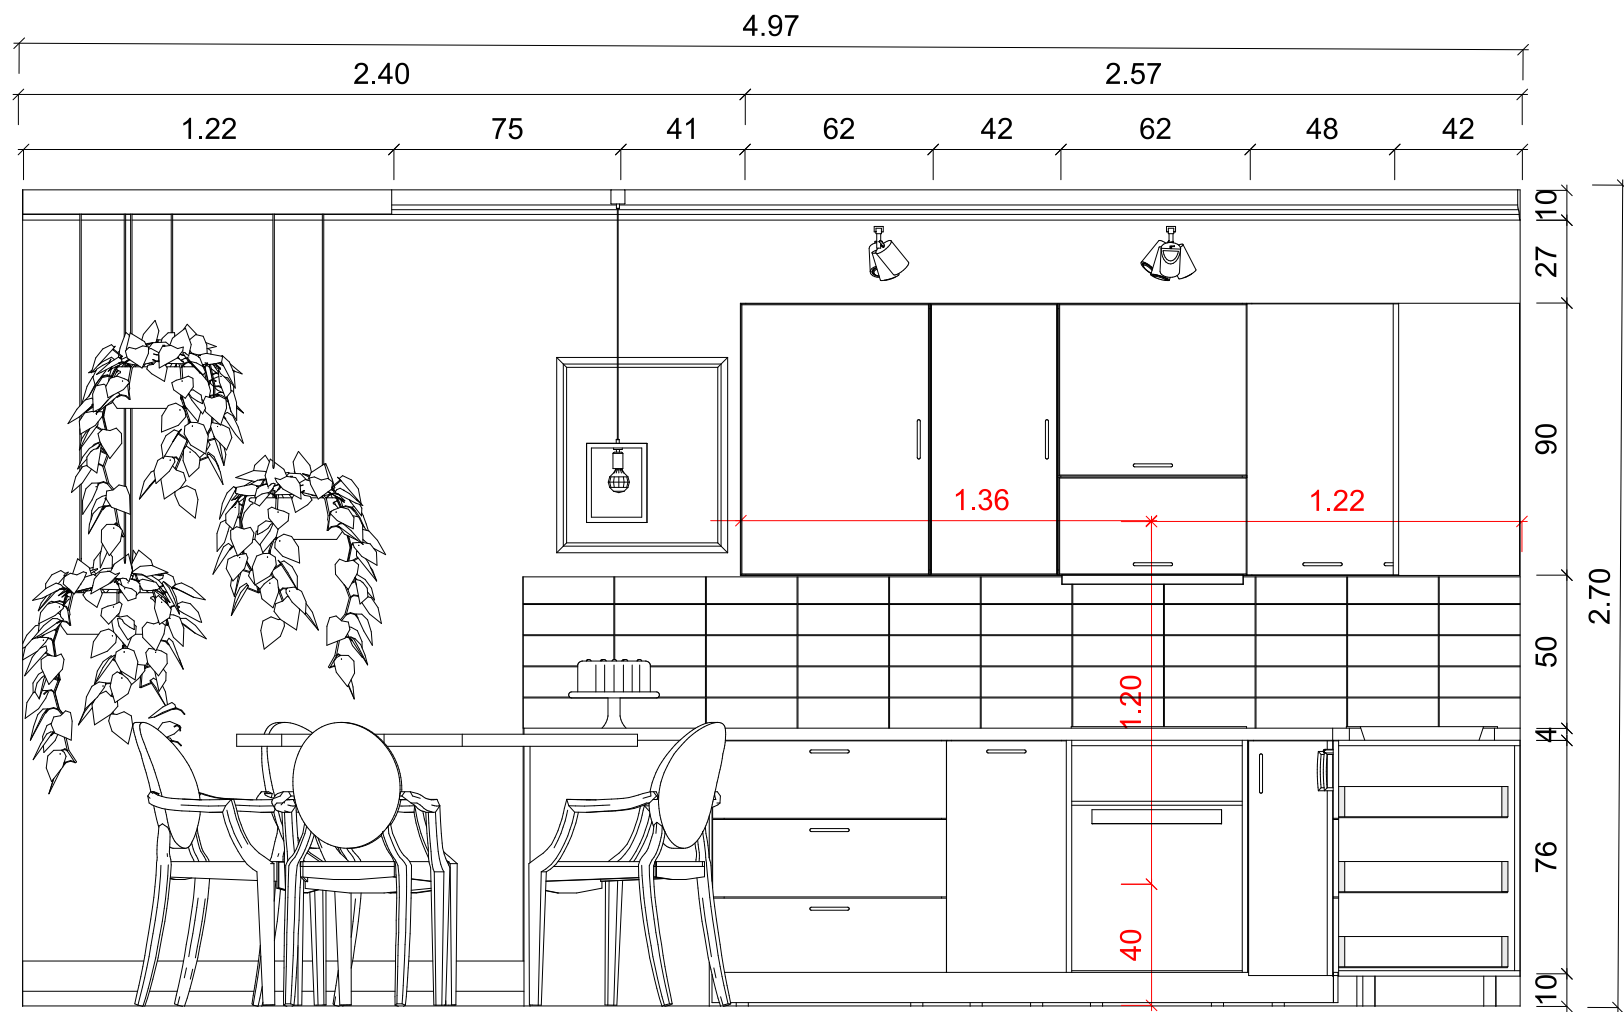

Falnézet 15

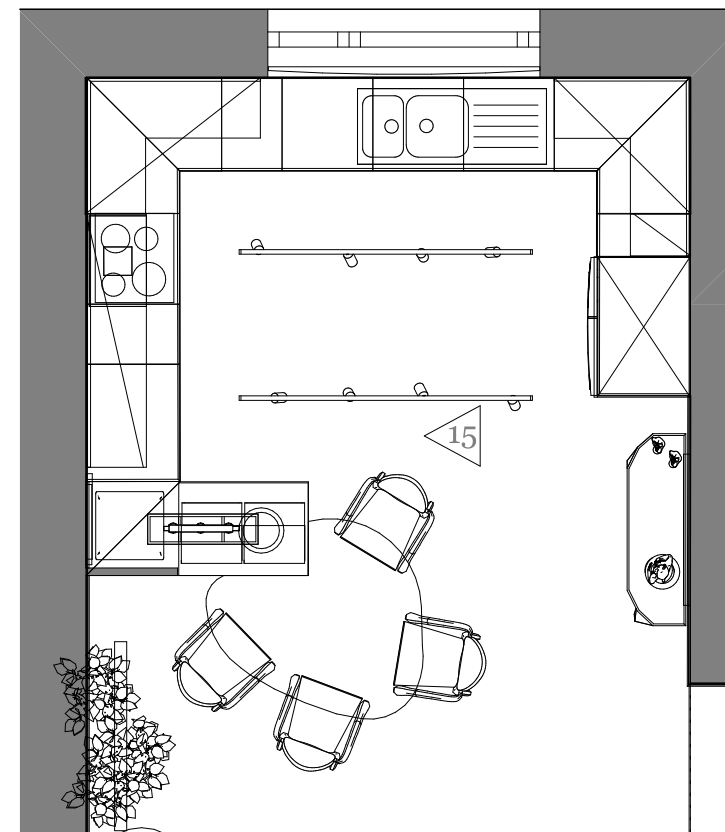

M=1:50

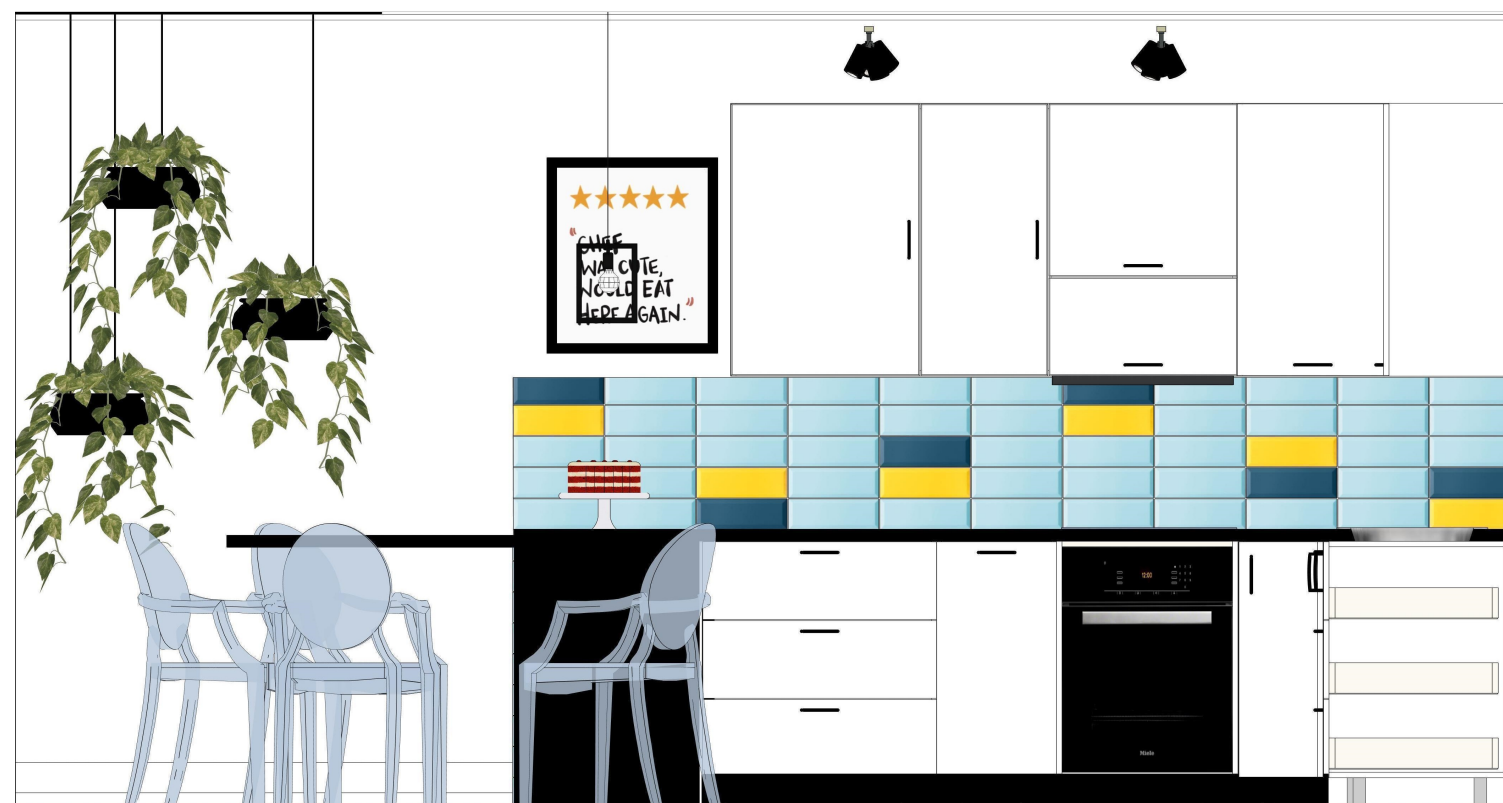


Terv megnevezése:
Falnézetek
Konyha-étkező

Megrendelő:
Kurzus Bt.
Lakberendező Iskola


Méretarány:
M=1:25

Tervező:
Kunfalvi-Kovács Adrienn
2024.10.13.



Oldalszám: 28

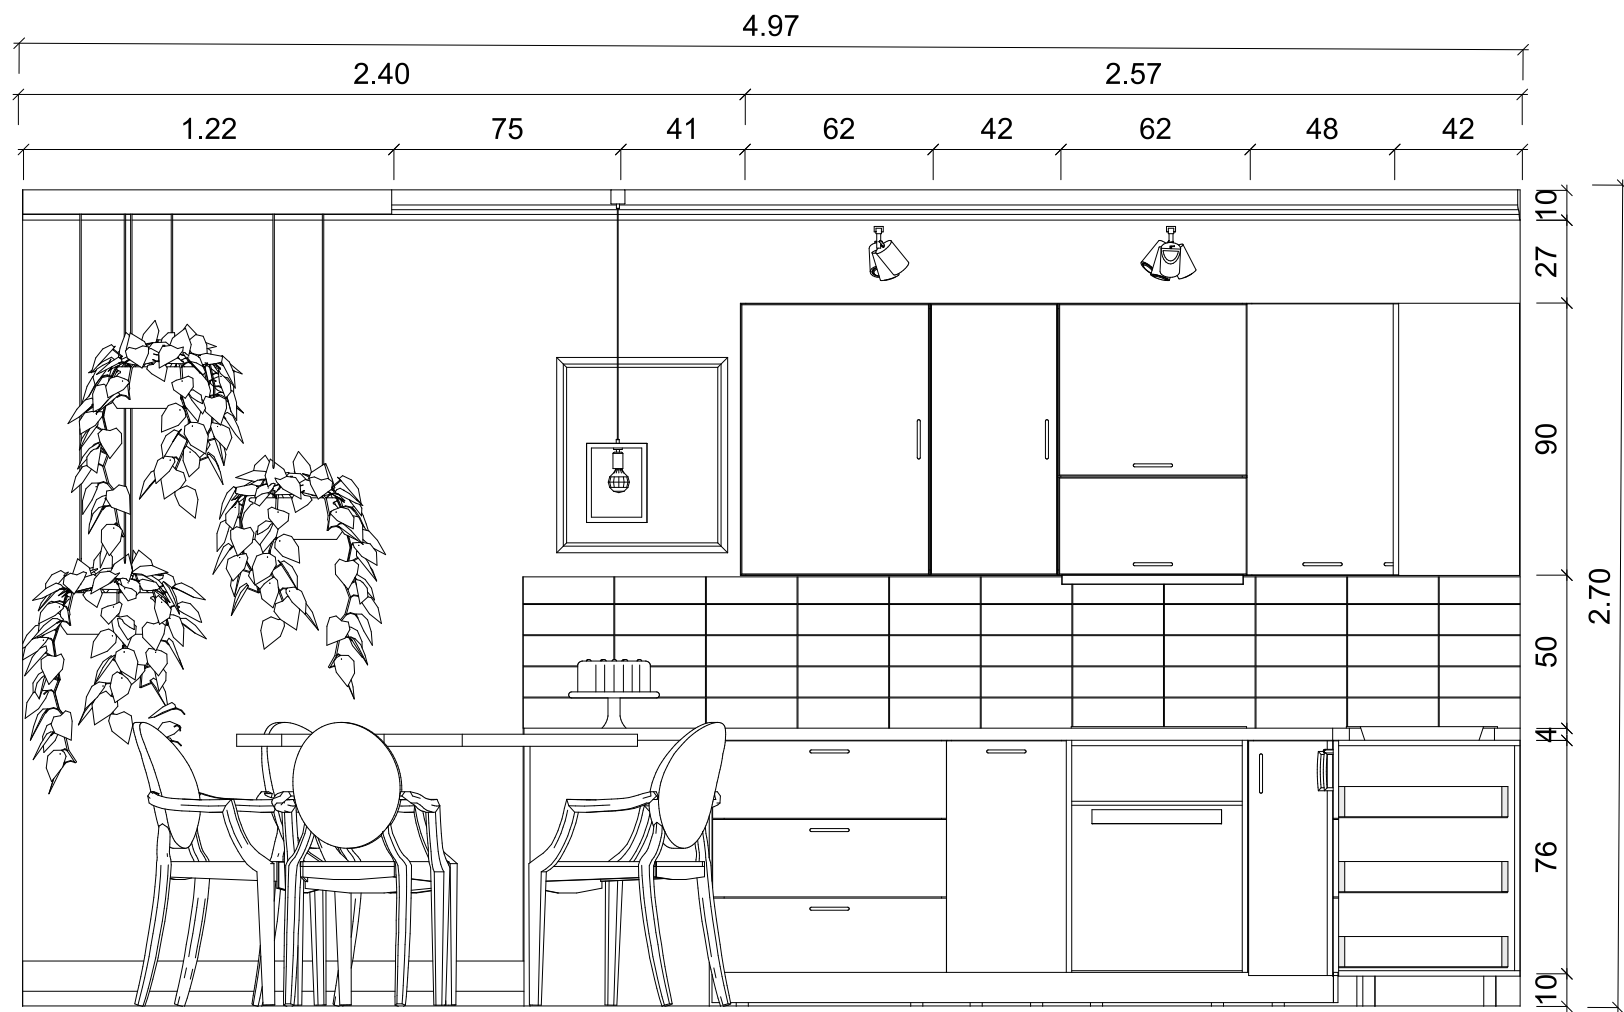

Falnézet 15

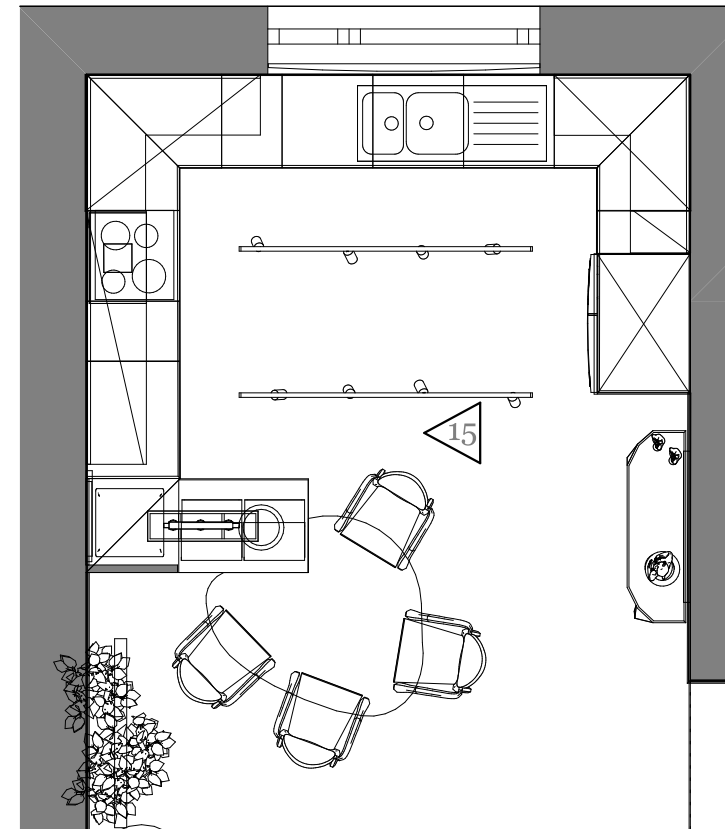

M=1:50

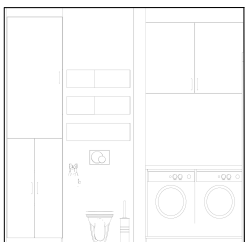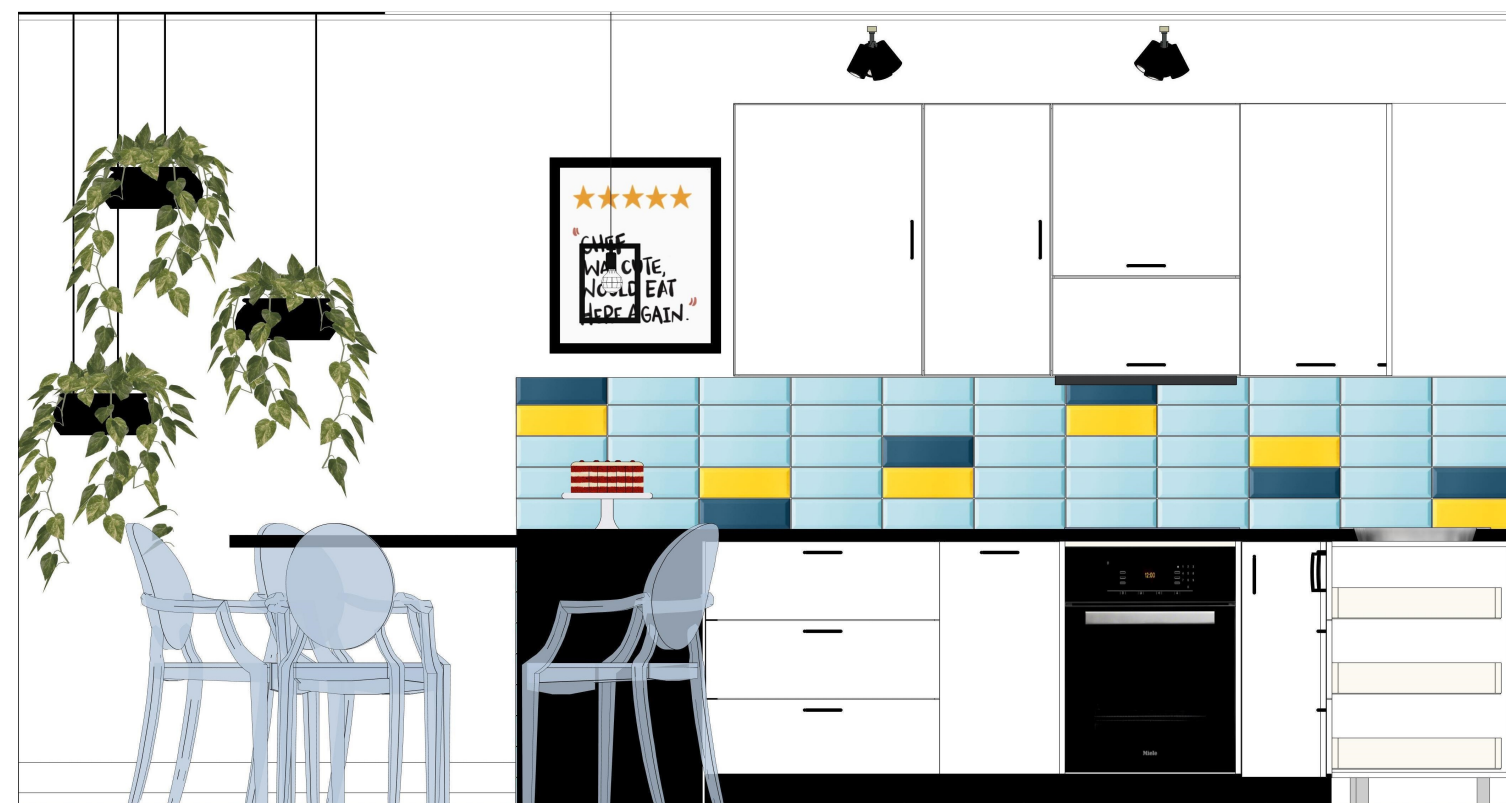

Terv megnevezése:
Falnézetek
Konyha-étkező


Megrendelő:
Kurzus Bt.
Lakberendező Iskola

Méretarány:
M=1:25


Tervező:
Kunfalvi-Kovács Adrienn

2024.10.13.


Oldalszám: 28

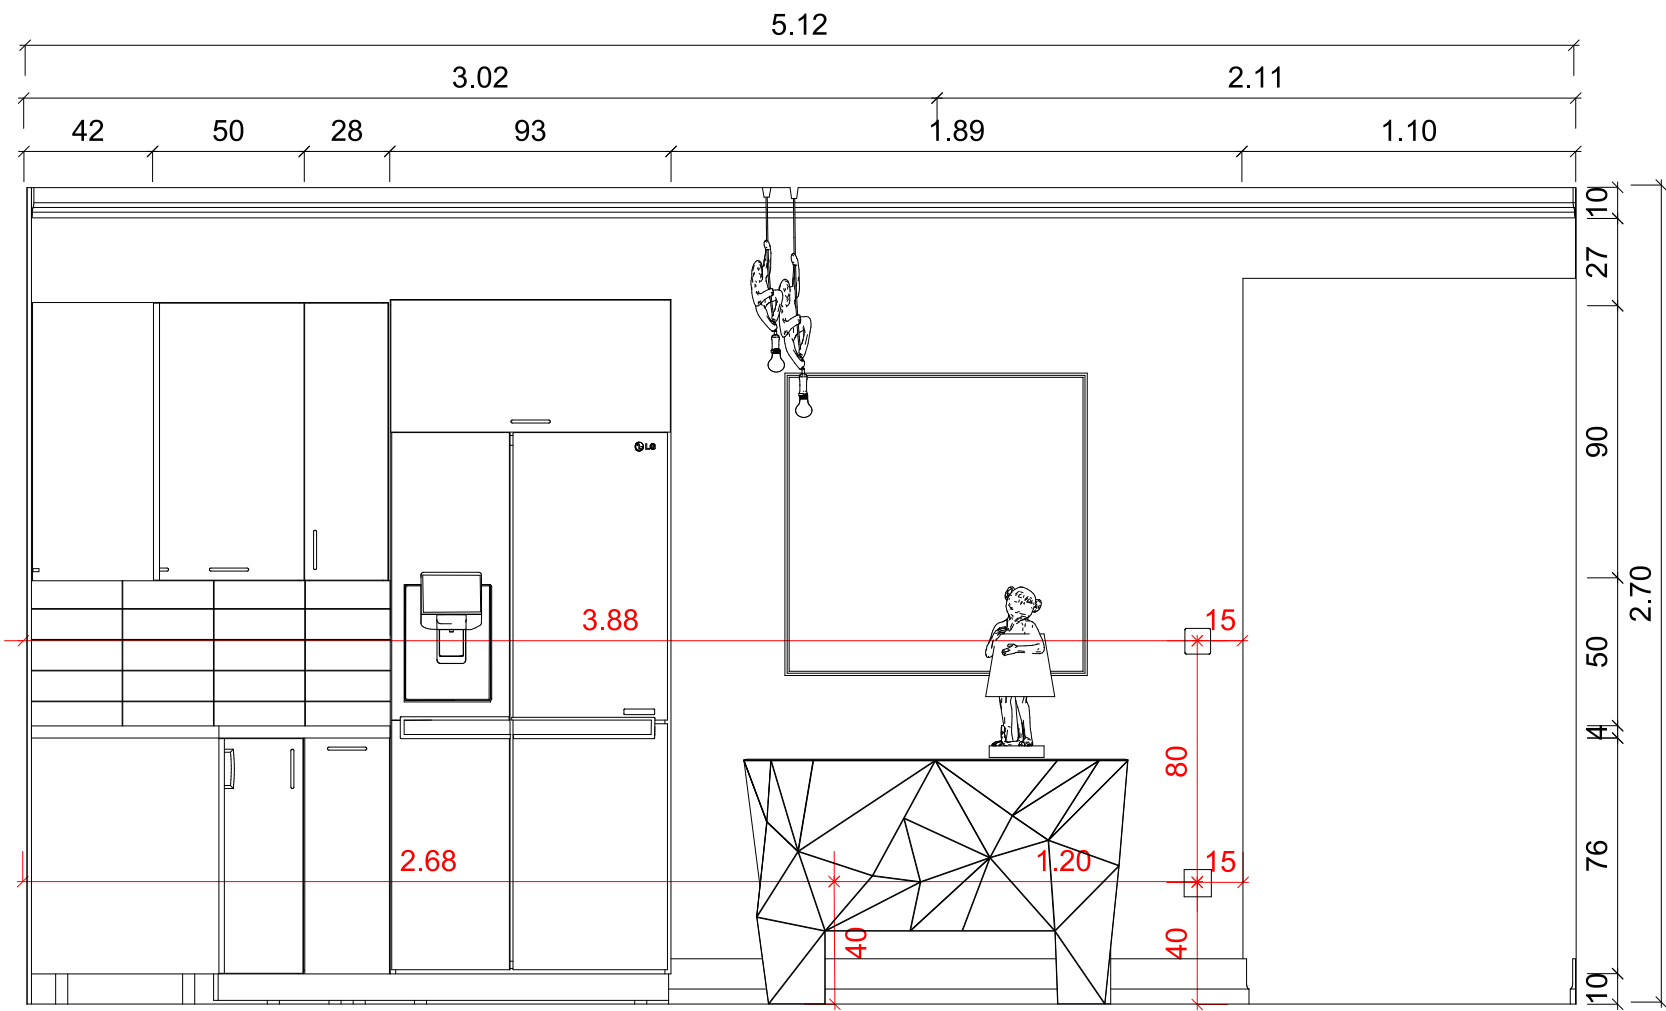

Falnézet 16

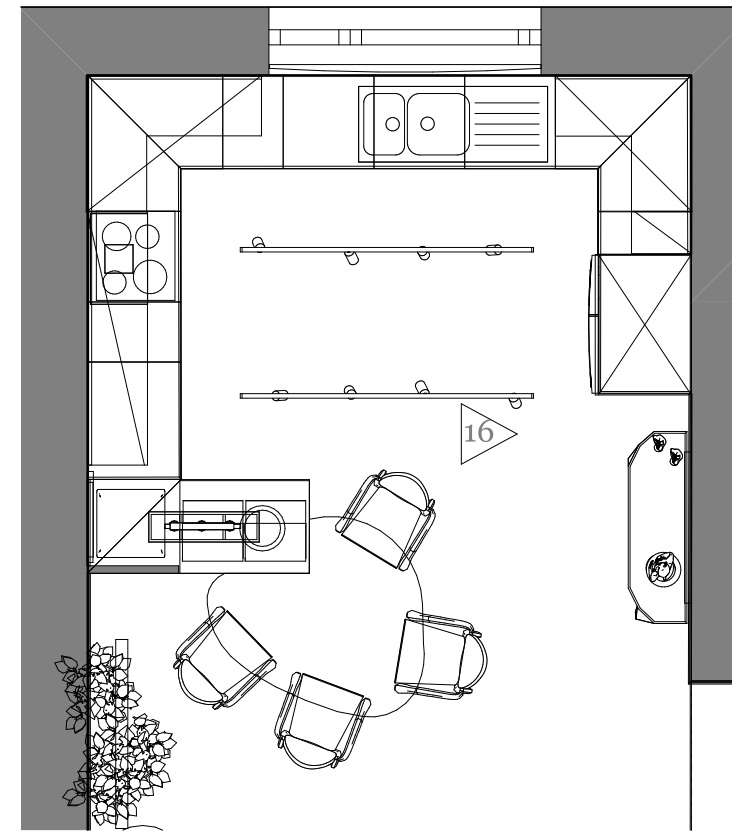

M=1:50

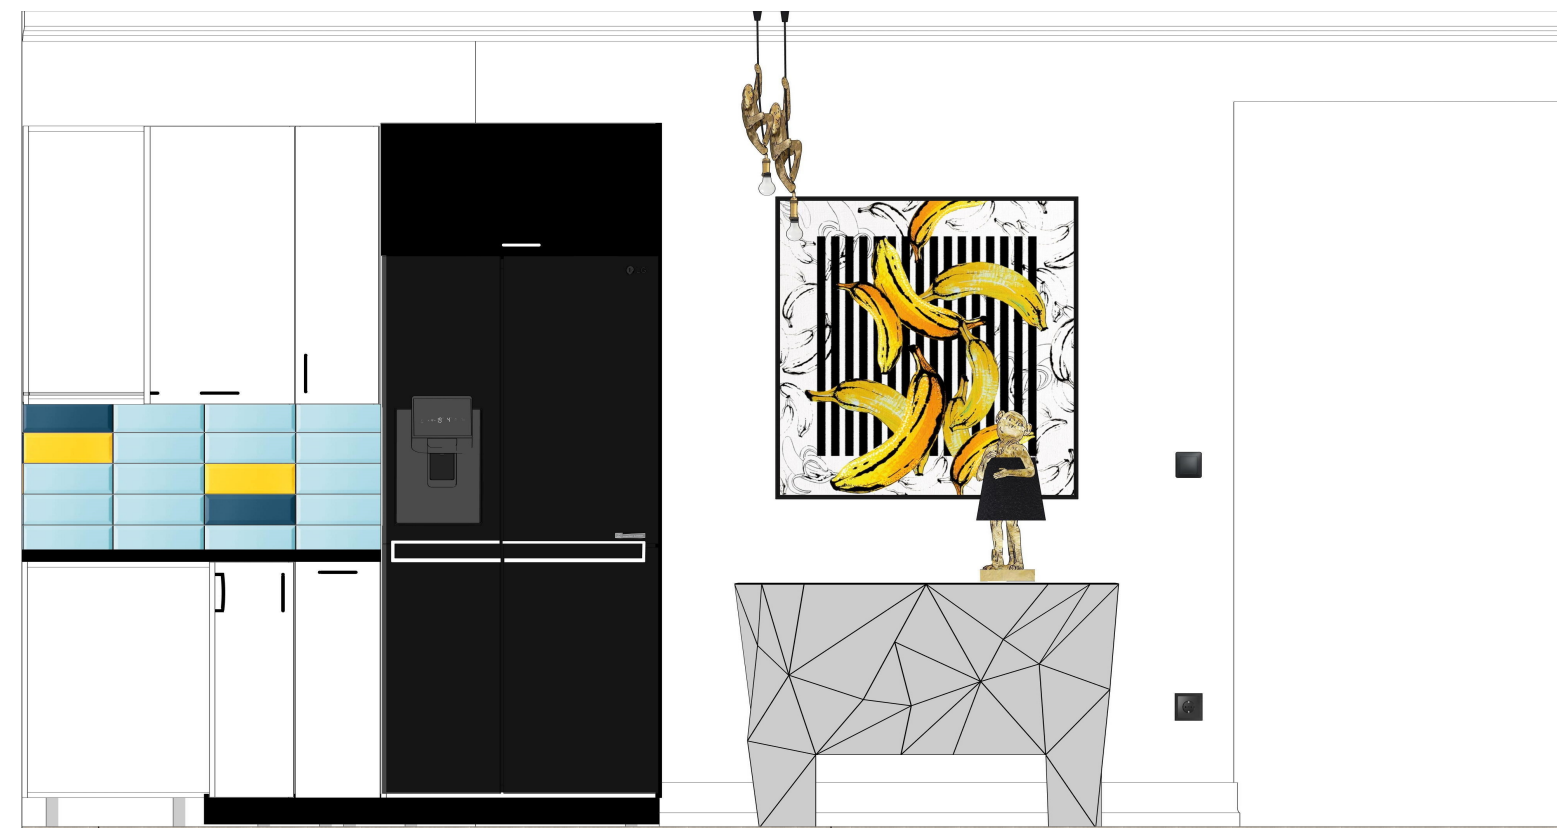

Terv megnevezése:
Falnézetek
Konyha-étkező


Megrendelő:
Kurzus Bt.
Lakberendező Iskola

Méretarány:
M=1:25


Tervező:
Kunfalvi-Kovács Adrienn

2024.10.13.



Oldalszám: 29

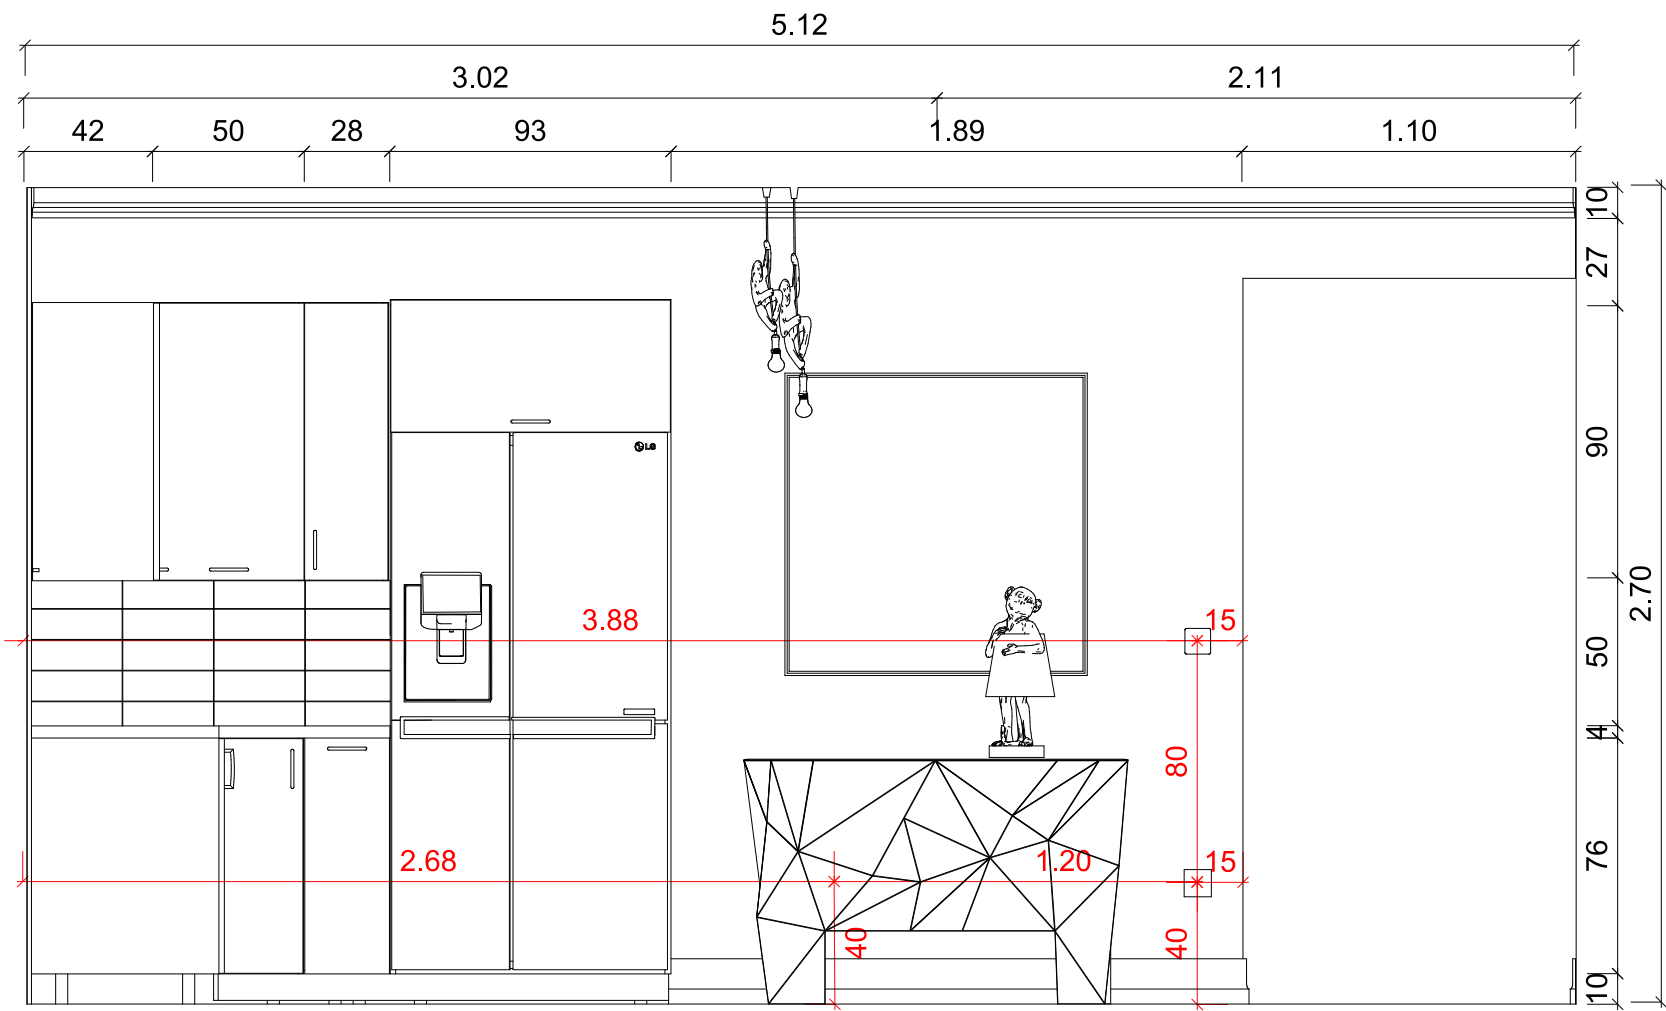

Falnézet 16

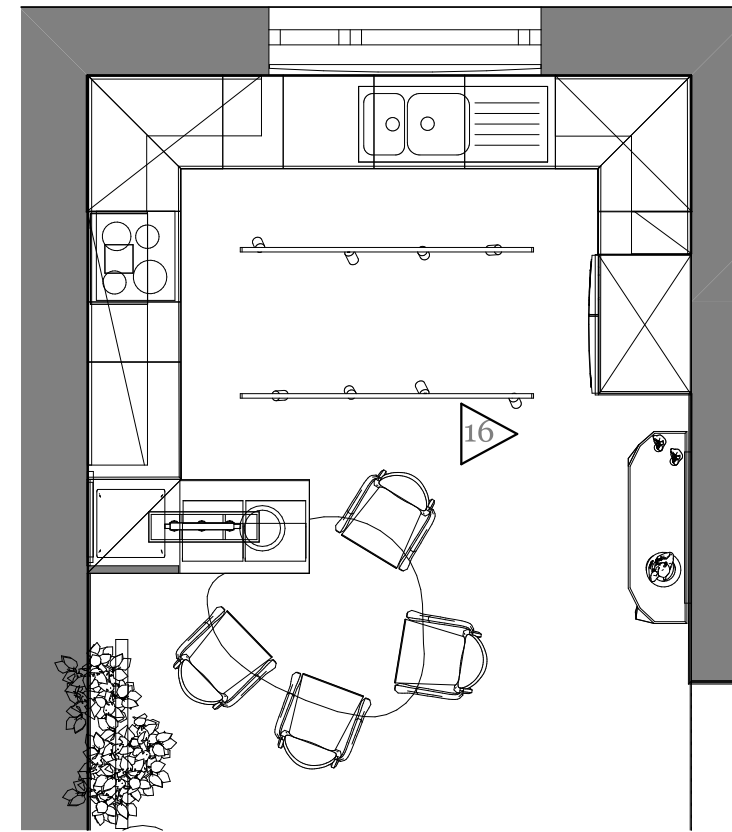

M=1:50

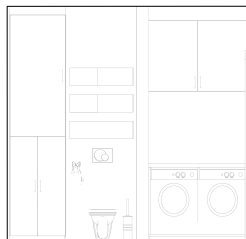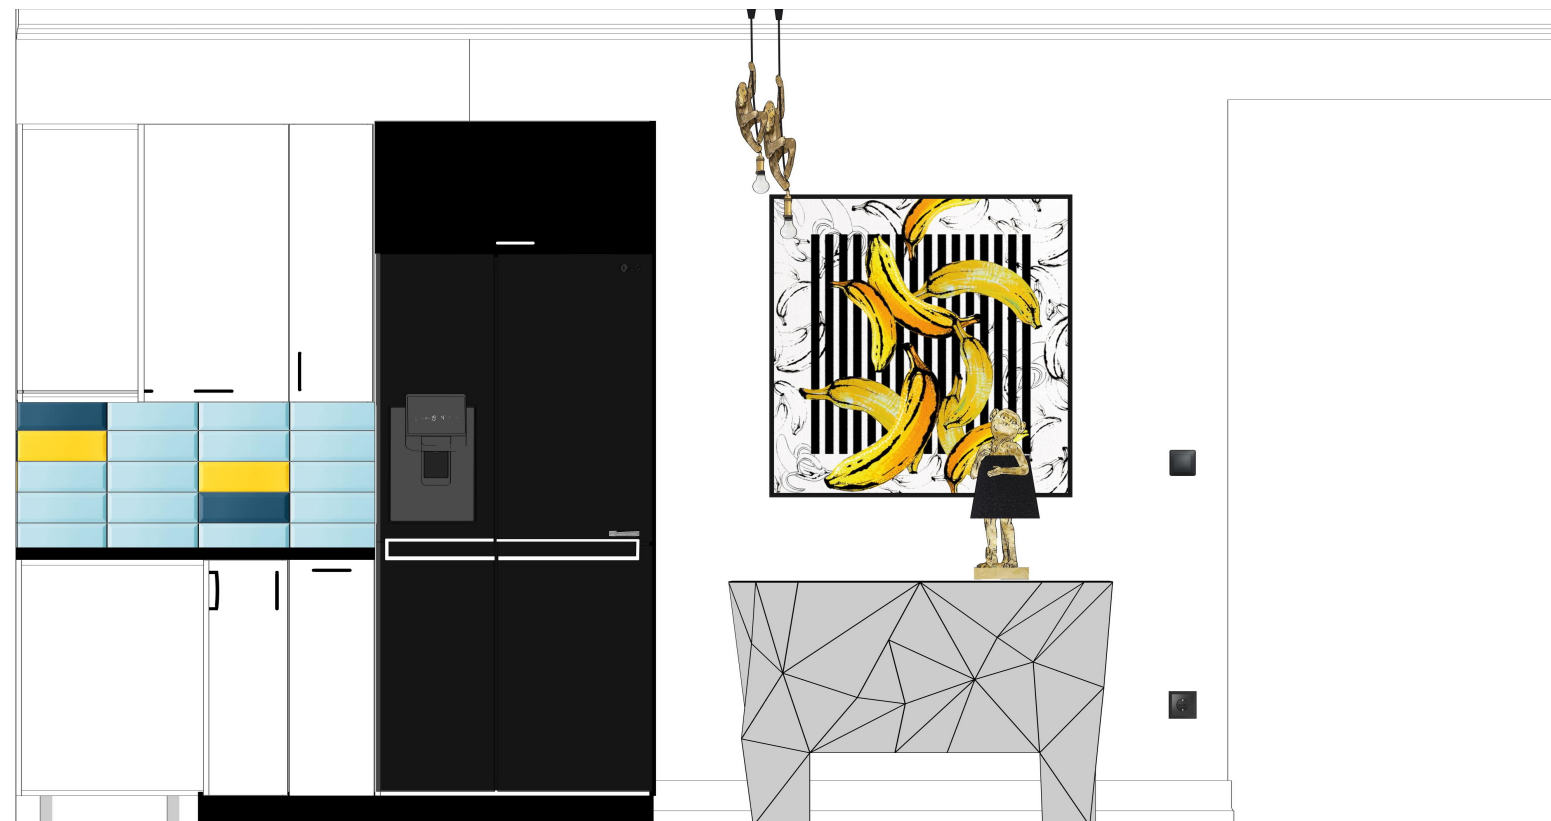

Terv megnevezése:
 Falnézetek
 Konyha-étkező


Megrendelő:
 Kurzus Bt.
 Lakberendező Iskola

Méretarány:
 M=1:25



Tervező:
 Kunfalvi-Kovács Adrienn

2024.10.13.

Oldalszám: 29

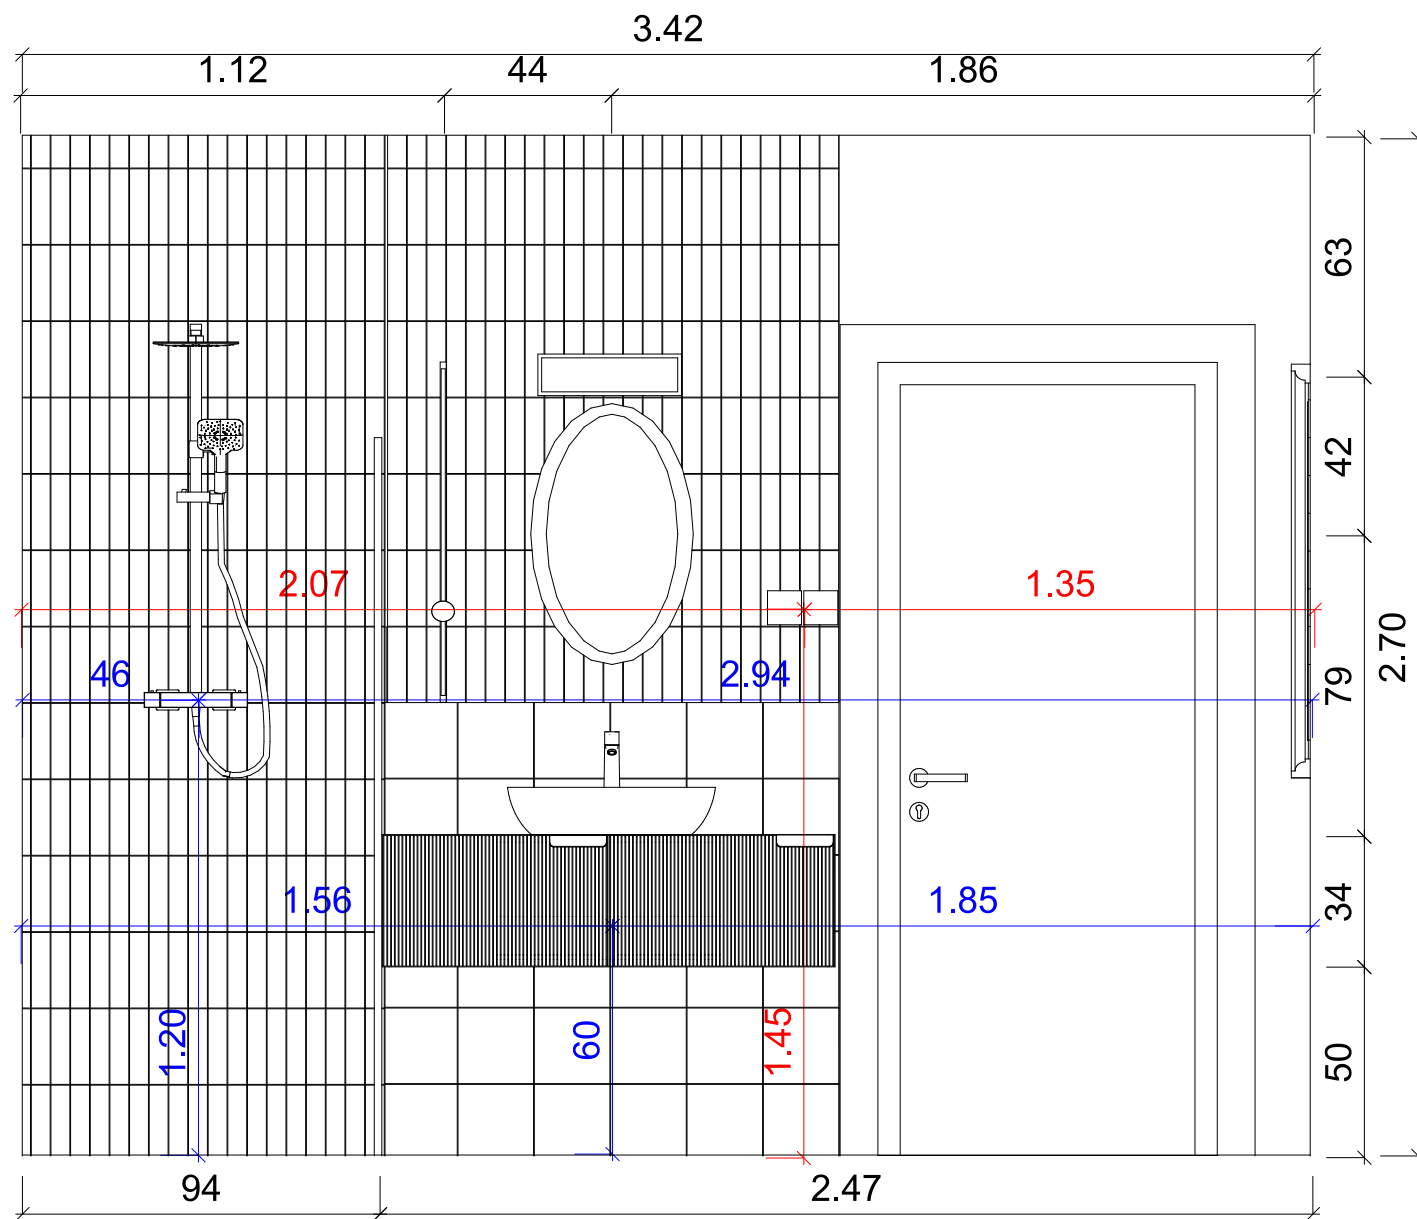

Falnézet 17

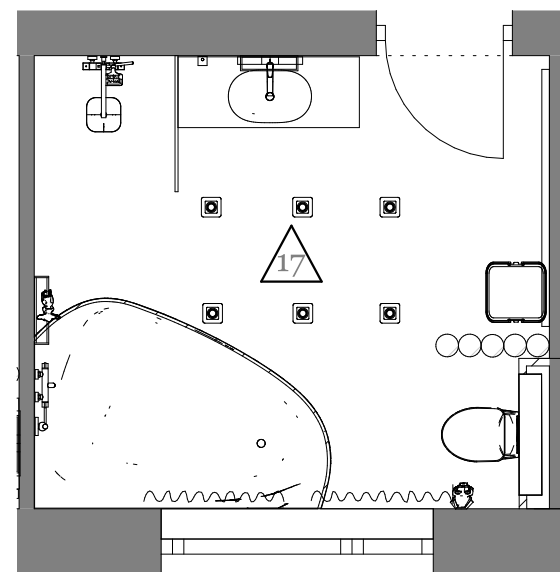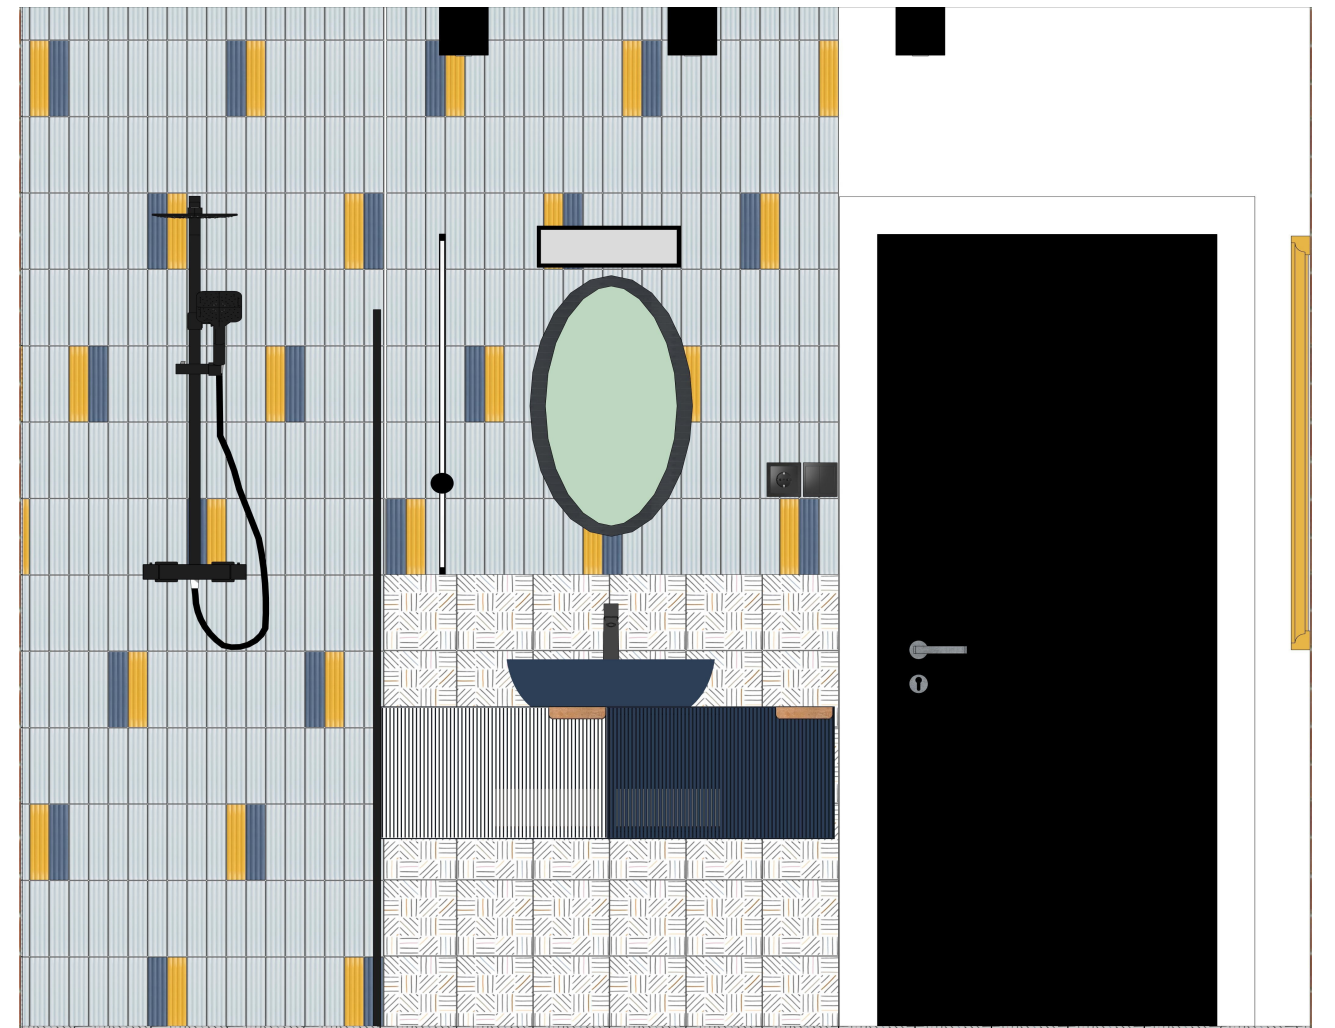

M=1:50



Terv megnevezése:
Falnézetek
Fürdőszoba



Megrendelő:
Kurzus Bt.
Lakberendező Iskola

Méretarány:
M=1:20


Tervező:
Kunfalvi-Kovács Adrienn

2024.10.13.

Oldalszám: 30

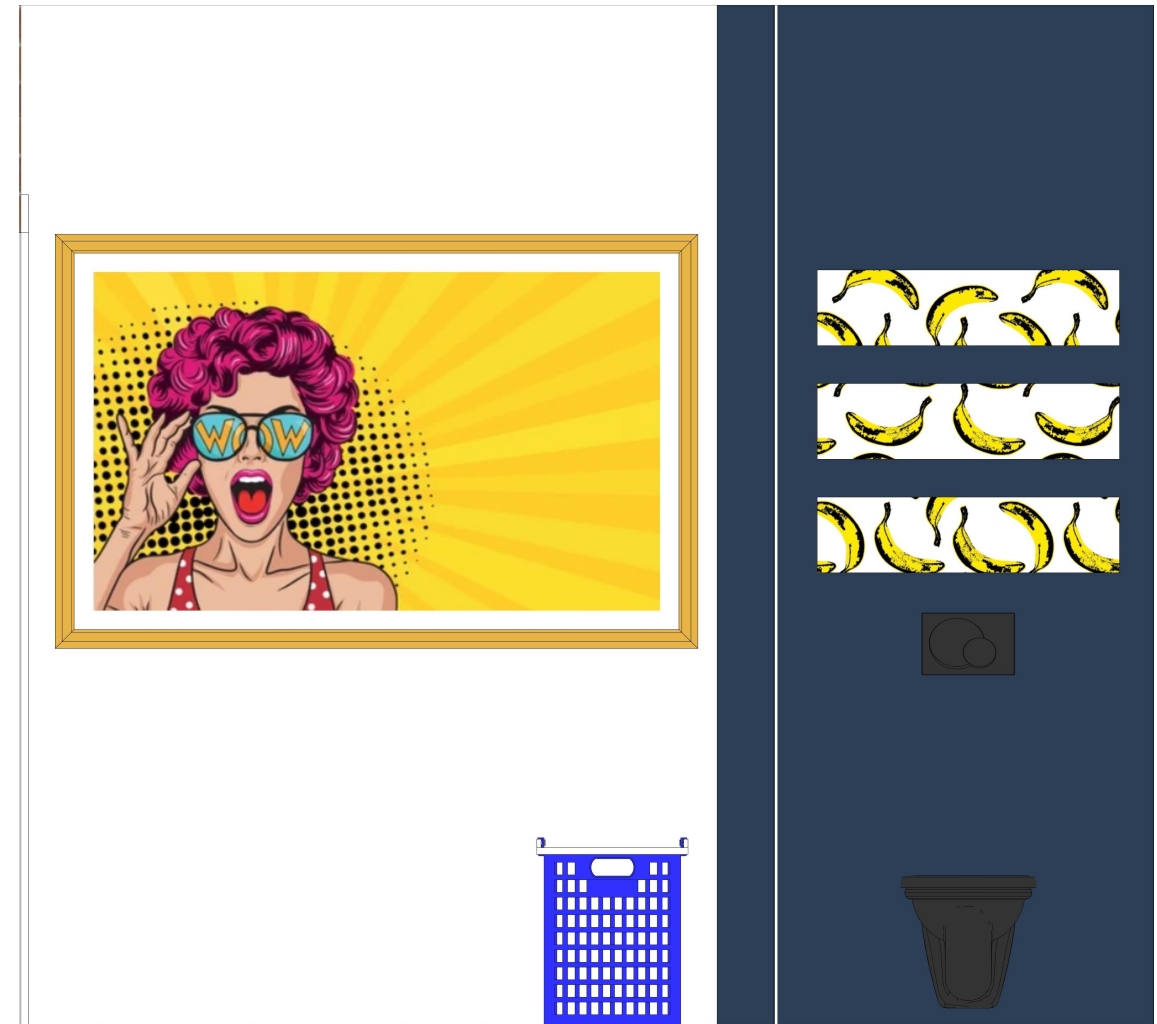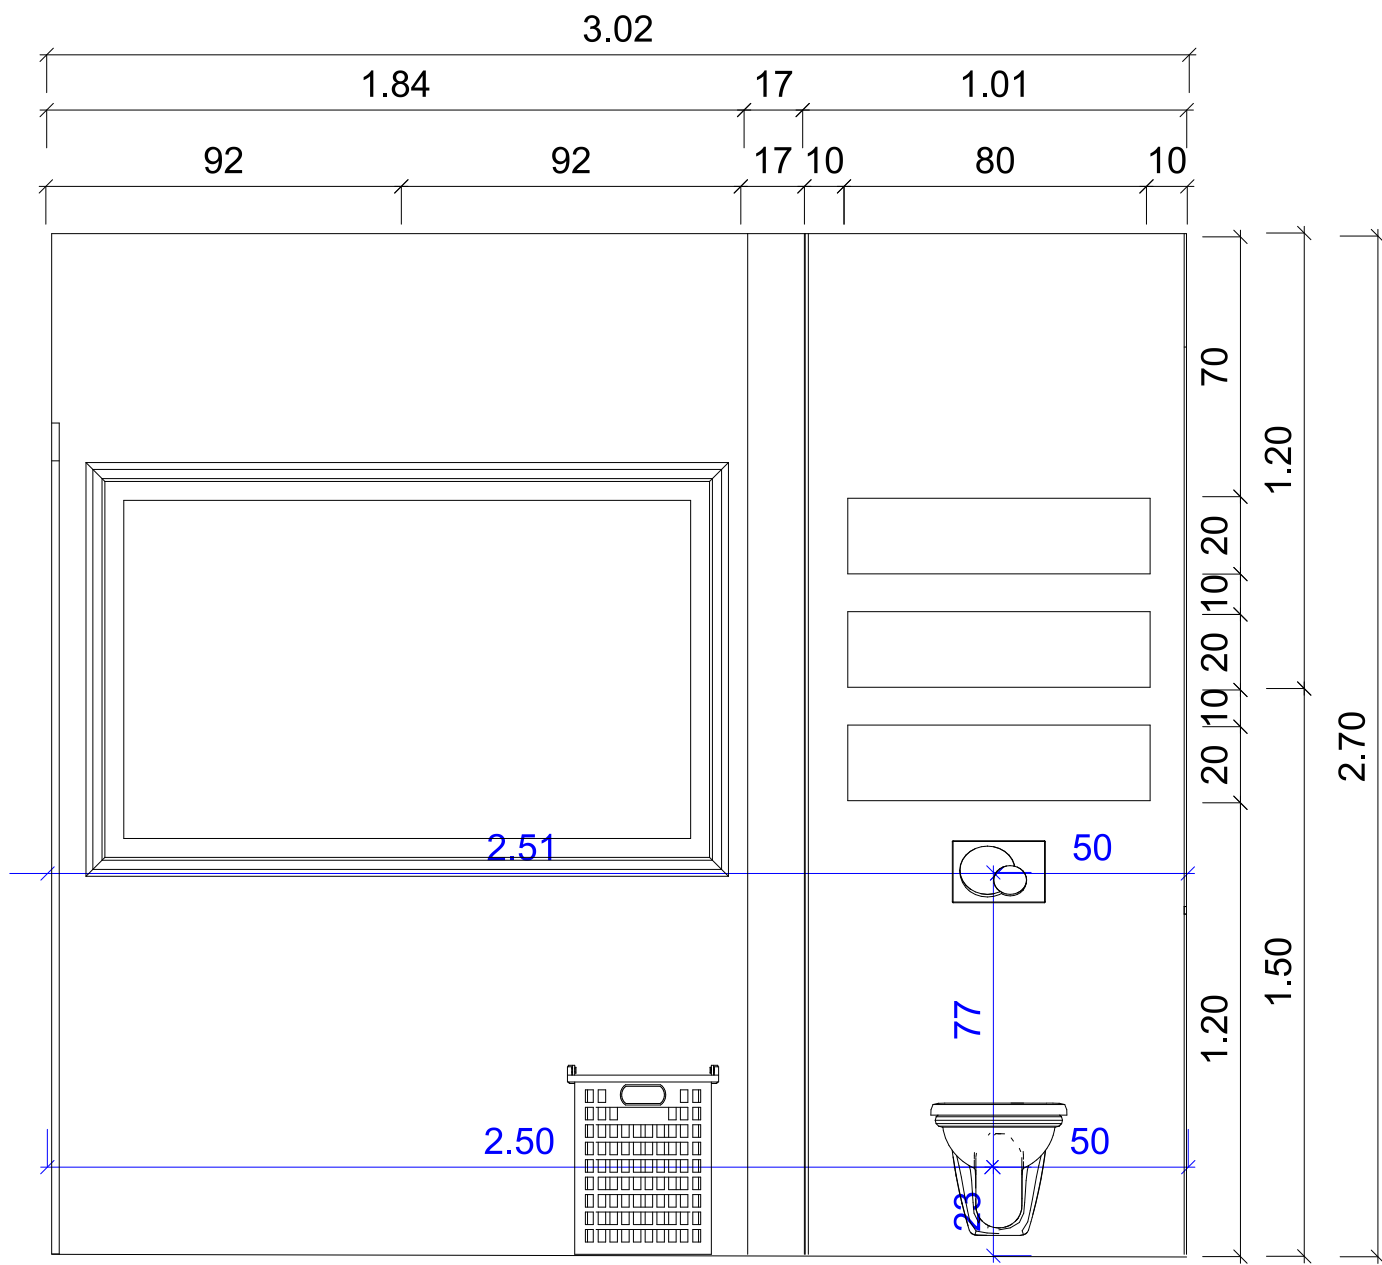

Falnézet 18

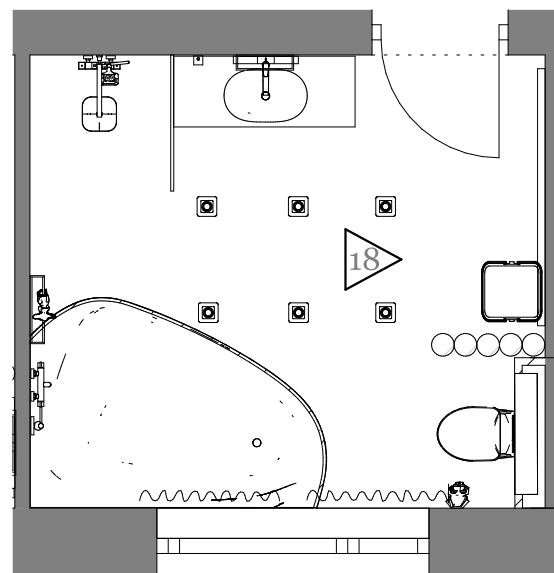

M=1:50



Terv megnevezése:

Falnézetek
Fürdőszoba

Megrendelő:

Kurzus Bt.
Lakberendező Iskola

Méretarány:

M=1:20


Tervező:

Kunfalvi-Kovács Adrienn


2024.10.13.

Oldalszám:

31

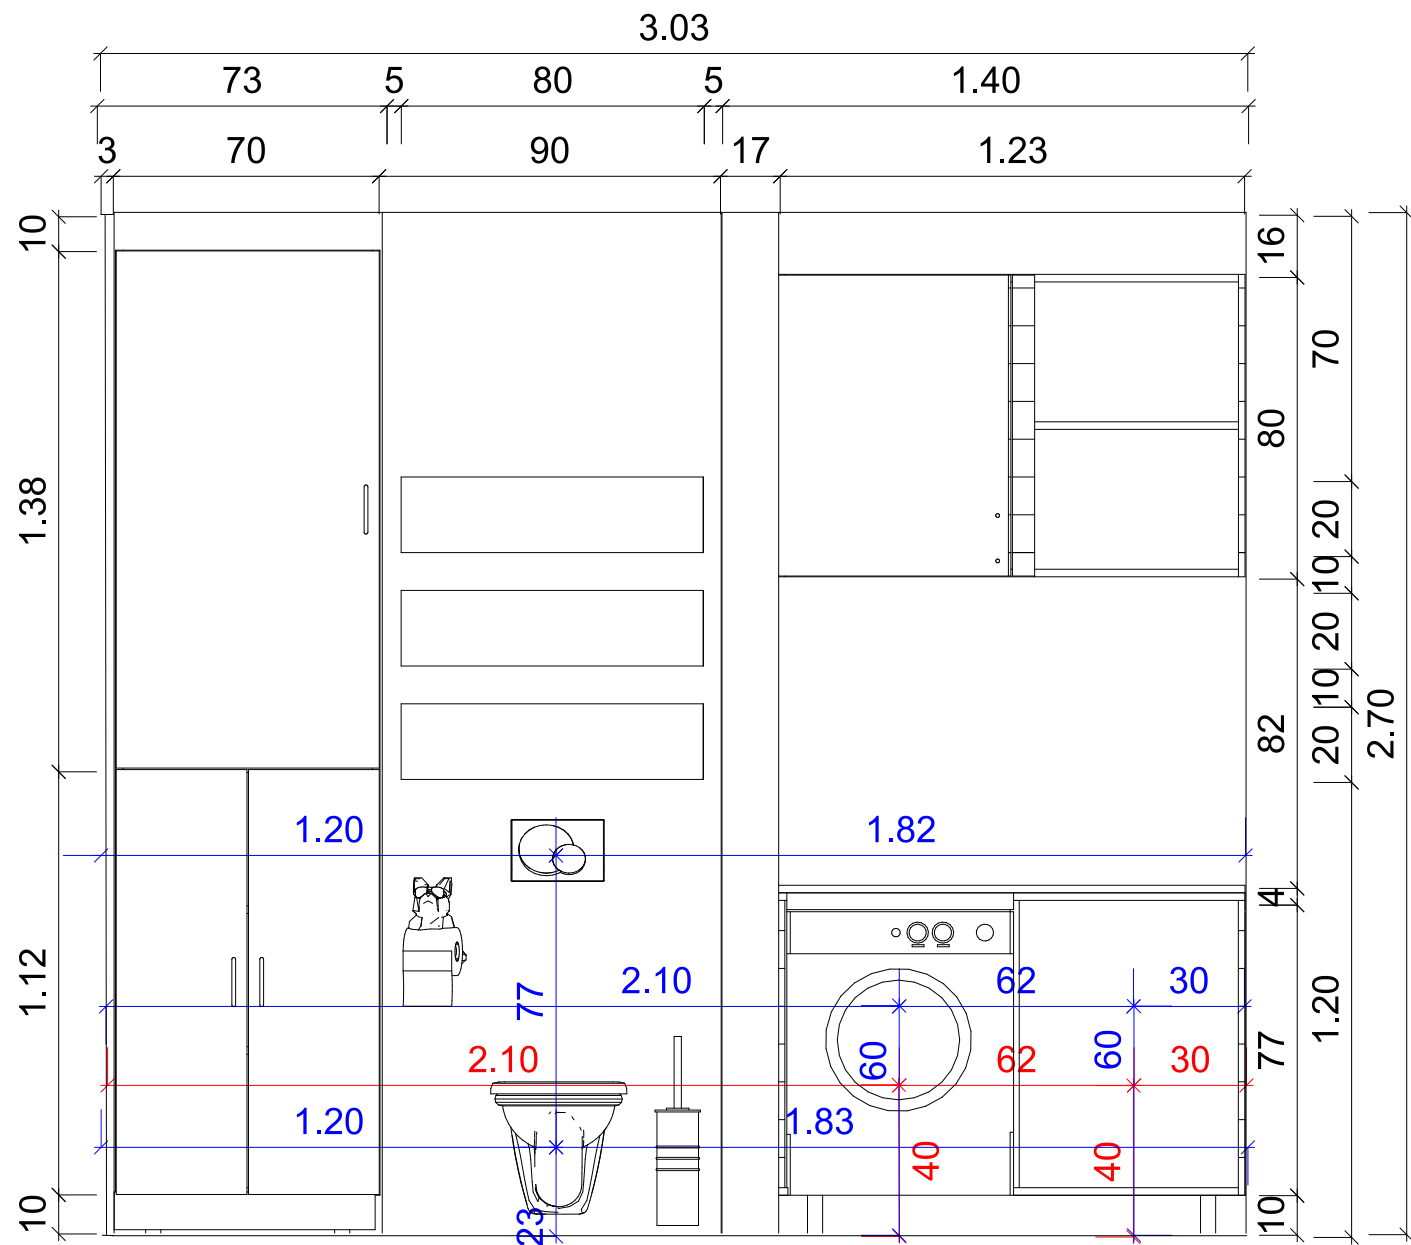

Falnézet 19

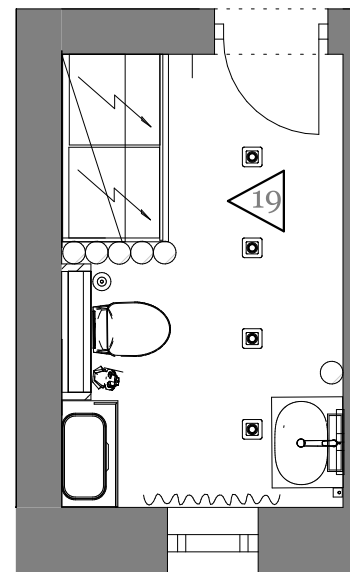

M=1:50



Terv megnevezése:
Falnézetek
Háztartási helyiség

Megrendelő:
Kurzus Bt.
Lakberendező Iskola

Méretarány:
M=1:20

Tervező:
Kunfalvi-Kovács Adrienn

2024.10.13.



Oldalszám: 32

Inspiráció




Olyan falpanelt szerettem volna létrehozni, amely táplálja a gyermeki fantáziát, segít elrepíteni őket egy fantasztikus világba. Inspirációként a fenti kép szolgált, ez adta az ötletet egy olyan panel megalkotásában, amely azt az érzetet kelti mintha egy másik bolygón sétálnánk. Különböző texturájú felületeket választottam, mely nagyon jó hatással van a gyermekek szenzoros fejlődésére is.

Egyedi falpanel minta tervezése

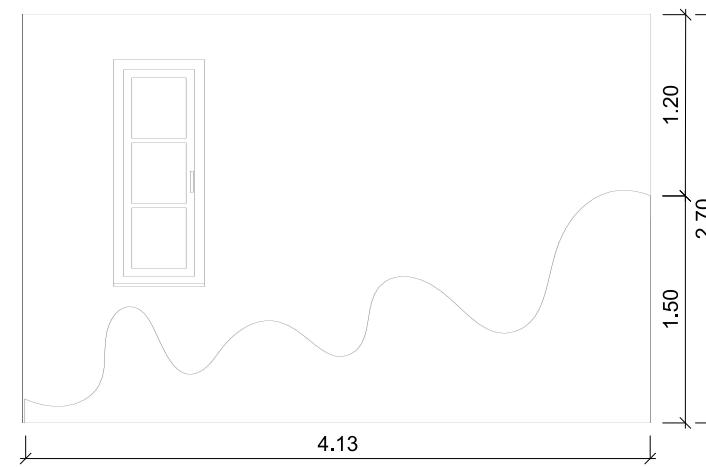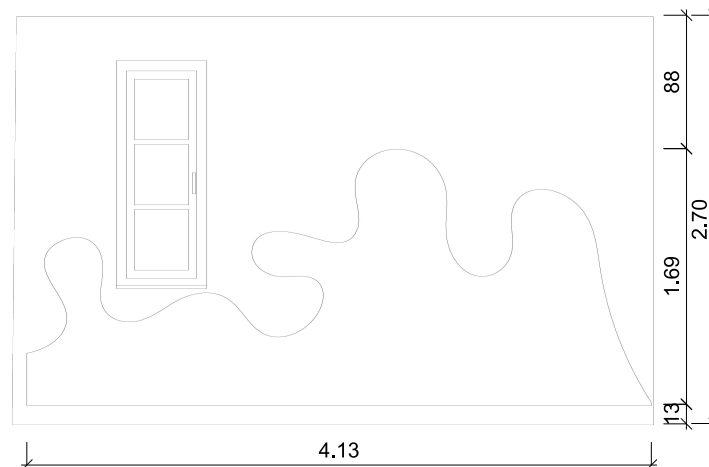

Anyagválasztás

2 cm vastag

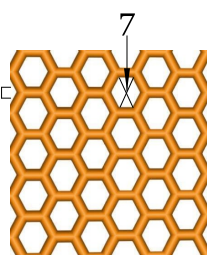



Ez egyedi méhkaptár (7x7 cm) formájú falpanel 3D nyomtatással készül, így tökéletesen tud érvényesülni a térben lyukacsos hatása.

BWENGINEERING
Mechanical Design
Egyedi 3D nyomtatás





Körkörös hatású, egyedi falpanel, 3D nyomtatással készül, a teljes körök 20 cm átmérőjűek.

BWENGINEERING
Mechanical Design
Egyedi 3D nyomtatás

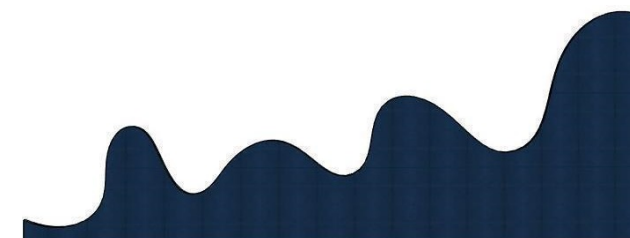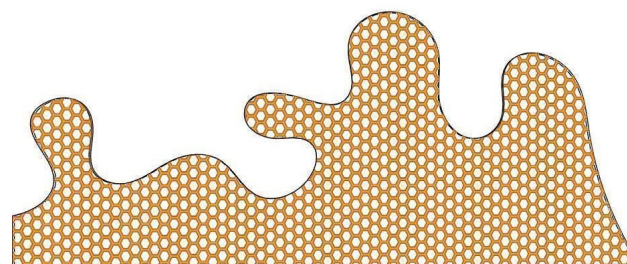

Falpanelek elhelyezkedése

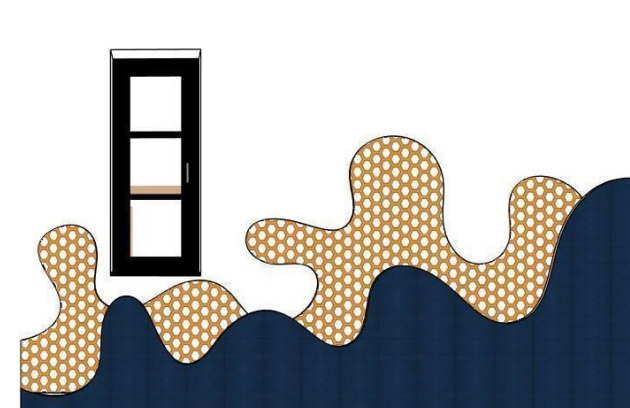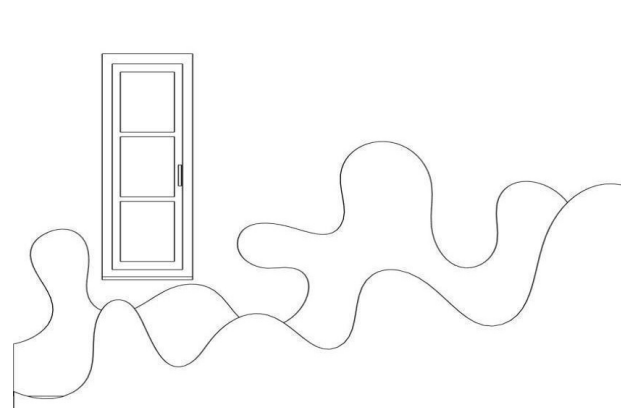

Terv megnevezése:

Egyedi mintaterv

Megrendelő:

Kurzus Bt.
Lakberendező Iskola

Méretarány:

M=1:50

Tervező:

Kunfalvi-Kovács Adrienn

2024.10.13.

Oldalszám:

33



Terv megnevezése:

Konszignáció

Megrendelő:

Kurzus Bt.
Lakberendező Iskola

Méretarány:

M=1:50

Tervező:

Kunfalvi-Kovács Adrienn

2024.10.13.

Oldalszám: 34

Sorszám	Helyiség	Kép	Megnevezés	Méret	Anyag	Szín	Mennyiség	Ár	Forgalmazó
1	Előtér		Fogas akasztó Rini Tulip	6x2x2	fém	fekete	5	3 313.-	Bútorkellék.eu
2	Előtér		MONKEY HOOK fogas	70	műgyanta	Arany	1	23 290.-	KARE
3	Fürdőszoba/ Háztartási helyiség		MASSILLY falitükör	43x69	üveg, fém	Fekete	2	30 990.-	Beliani
4	Fürdőszoba/ Háztartási helyiség		Arezzo design Reni pultra ültethető mosdó AR-146029	45x32x13	porcelán	Kék	2	87 600.-	Saniterline
5	Fürdőszoba/ Háztartási helyiség		PURI álló mosdócsaptelep	32	fém	fekete	2	86 100.-	Ravak
6	Fürdőszoba		Arezzo design Monterey Glass alsószekrény két fiókkal AR-169484	120x45x35	laminált farostlemez	Kék	1	199 900.-	Saniterline
7	Fürdőszoba/ Háztartási helyiség		Fix mosdólefolyó			fekete	2	25 000.-	Ravak
8	Fürdőszoba/ Háztartási helyiség		Mosdószifon			fekete	2	38 500.-	Ravak
9	Fürdőszoba		REA Molier zuhanyfal	90x190	Üveg, fém	Fekete	1	65 120.-	Heavenshop
10	Fürdőszoba		RAVAK TERMO 300 zuhany	120x40		fekete	1	216 700.-	Ravak
11	Fürdőszoba		LAVITA MINDORO törölközőtartó	45x120x15	fém	Fekete	1	46 970.-	Absulo.hu
12	Fürdőszoba		LoveStory II akril kád jobb	196x140	akril	fehér	1	298 300.-	Ravak
13	Fürdőszoba		Chrome II kádcsaptelep	22x26		fekete	1	98 000.-	Ravak
14	Fürdőszoba		913.00 zuhany gégecső	150		fekete	1	6 900.-	Ravak
15	Fürdőszoba		Chrome kézizuhany AIR henger	21		fekete	1	10 000.-	Ravak
16	Fürdőszoba		Chrome zuhanytartó	6		fekete	1	2 800.-	Ravak
17	Fürdőszoba/ Háztartási helyiség		Uni Chrome RimOff fal WC	36x51x35	kerámia	fekete	2	159 500.-	Ravak
18	Fürdőszoba/ Háztartási helyiség		UNI Chrome Flat WC ülőke		duropaszt	fekete	2	69 600.-	Ravak
19	Fürdőszoba/ Háztartási helyiség		UNI Slim nyomógomb	24,5x16,5	műanyag	fekete	2	35 000.-	Ravak



Terv megnevezése:

Konszignációs lista

Megrendelő:

Kurzus Bt.
Lakberendező Iskola


















Méretarány:

Tervező:

Kunfalvi-Kovács Adrienn

2024.10.13.

Oldalszám: 35

Sorszám	Helyiség	Kép	Megnevezés	Méret	Anyag	Szín	Mennyiség	Ár	Forgalmazó
20	Fürdőszoba/ Háztartási helyiség		WC papír tartó	17x24.5	Műanyag	Kék	2	7970.-	Temu
21	Fürdőszoba		Láda (szennyes)	60x40x40	műanyag	kék	1	15820.-	Dobozrendelő
22	Háztartási helyiség		Nicole 60 cm mosdó alatti függesztett szekrény	60x45x60	MDF	Kék	1	9 3 750.-	BOGART
23	Háztartási helyiség		SAMSUNG WW90CGCo4DABLE Elöltöltős mosógép 9kg	65x85x55		fekete	1	189 999.-	MediaMarkt
24	Háztartási helyiség		SAMSUNG DV90CGC2A0ABLE szárítógép	60x85x65		fekete	1	294 890.-	Alza.hu
25	Dolgozó szoba		Nola TV állvány	120x56	tölgyfa	Fekete	1	129 990.-	Bonami
26	Dolgozó szoba		CURVE konzolasztal	120x76	MDF	fekete	1	295 890.-	Kare24
27	Dolgozó szoba		DIABLO V-Modular szék	121x70	bőr	fekete	1	209 000.-	Diablochairs
28	Dolgozó szoba		ELEGANZA szőnyeg	140x200	viszkóz	fehér/krém	1	131 025.-	Rugvista
29	Dolgozó szoba		Vászonkép	80x60	vászon	színes	1		Amazon
30	Dolgozó szoba		GUMMY BEAR decor	10x18	műanyag	Pink, narancs, sárga	3	25 000.-	ETSY
31	Dolgozó szoba		Fagylalt Dávid szobor	13x16	gipsz	szürke	1	14 590.-	FRUUGO
32	Dolgozó szoba		RABBIT könyvtámasz	12x20	műgyanta	színes	1	20 990.-	KARE24
33	Dolgozó szoba		BUBBLE kaspó	15	kerámia	sötétkék	1	4 990.-	BUTLERS
34	Dolgozó szoba		Midnight Mystery virágtartó 14,5 cm x 16,4 cm fekete	17	kerámia	fekete	1	3 699.-	OBI
35	Dolgozó szoba		Dekoratív virágcserep	29x19	kerámia	kék	1	13 990.-	PEPITA
36	Dolgozó szoba		Tandem nyuszik	34	fém, fa	arany	1	42 290.-	KARE24



Terv megnevezése:

Konszignációs lista

Megrendelő:

**Kurzus Bt.
Lakberendező Iskola**














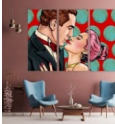



Méretarány:

Tervező:

Kunfalvi-Kovács Adrienn

2024.10.13.

Oldalszám: 36

Sorszám	Helyiség	Kép	Megnevezés	Méret	Anyag	Szín	Mennyiség	Ár	Forgalmazó
37	Közlekedő		Közlekedési tükör	60	műanyag, üveg	narancs	1	25 090.-	
38	Közlekedő		Nyomat	132x100	papír	színes	1		
39	Hálósoba		Szerelmes Pop Art Pár	150x100	vászon	Színes	1	21 690.-	Dekornatur
40	Hálósoba		IKEA MALM ágykeret	160x200	farostlemez, műanyag	fehér	1	64 990.-	IKEA
41	Hálósoba		IKEA VESTERÖY matrac	160x200		fehér	1	89 990.-	IKEA
42	Hálósoba		Asztal	40x40	műanyag	Piros	2	27 827.-	TEMU
43	Hálósoba		Egész alakos tükör	22x161x2.5	fa, üveg	zsályzöld	2	44 995.-	Tchibo
44	Hálósoba		Modern cipőcserélő szék	55x25x45	műanyag	Piros	1	19 360.-	Temu
45	Hálósoba		IKEA ENDEYA fogantyú	27 mm	sárgaréz	arany	2	2490.-	IKEA
46	Gyerekszoba		IKEA LÖMSK fotel	59x75	műanyag	fehér, piros	2	34 990.-	IKEA
47	Gyerekszoba		SPACE gyerek ágyneműhuzat	140x200	textil	kék	2	10490.-	Bonami
48	Gyerekszoba		Wilton szőnyeg - Priego (kék)	160x230	textil	kék	1	48 219.-	TRENDCARPET
49	Konyha/Étkező		MERTON étkező szék szett	55x46x95	polikarbonát	Kék	4	155 990.-	Beliani
50	Konyha/Étkező		LAVELLO decoro gránit mosogató	99x42	gránit	fekete, arany	1	53 580.-	Gránitwebshop
51	Konyha/Étkező		ERGA Zefir magas mosgató csaptelep rugalmas karral	43	sárgaréz/ szilikon	fekete	1	26 990.-	HeavenShop
52	Konyha/Étkező		Electrolux EES48401L	60	fém	fehér ,fém	1	252 990.-	Electrolux
53	Konyha/Étkező		Deante Space Saver szifon gránit mosogatóhoz ZXY_9917	40x11x50	fém, műanyag	szürke	1	10 363.-	Absulo.hu



Terv megnevezése:

Konszignációs lista

Megrendelő:

Kurzus Bt.
Lakberendező Iskola


















Méretarány:

Tervező:

Kunfalvi-Kovács Adrienn

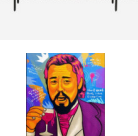2024.10.13.

Oldalszám: 37

Sorszám	Helyiség	Kép	Megnevezés	Méret	Anyag	Szín	Mennyiség	Ár	Forgalmazó
54	Konyha/Étkező		Beépíthető szemeset Froland 2x15L	48x34x35	műanyag	szürke	1	34 435.-	PremiumXL
55	Konyha/Étkező		Konyhai 3/4 kör forgókosár szett	74	króm	szürke	2	42 700.-	Bútorkellék.hu
56	Konyha/Étkező		HISENSE hűtő- és fagyasztószekrény RF749N4SWFE	178x91x72	fém	fekete	1	475 390.-	ALZA
57	Konyha/Étkező		SAMSUNG NV7B6795JAK/U3 Dual Cook Flex	56x58	fém	fekete	1	565 490.-	Alza
58	Konyha/Étkező		Beépíthető kerámialapos főzőlap CTR164NCO1/XEO ovális főzőzónával	58x55	kerámia	fekete	1	91 900.-	SAMSUNG
59	Konyha/Étkező		ELECTROLUX ExtractionTech 600 Teleszkópos páraelszívó	60x39	fém	fekete	1	79 990.-	Electrolux
60	Konyha/Étkező		RAFAEL LUNARDON	100x100		színes	1		
61	Konyha/Étkező		KARE PRISMA CONSOL konzolasztal	126x80x26	üveg, mdf	ezüst	1	443 990.-	KARE24
62	Konyha/Étkező		IKEA BILD poszter	50x70	papír	színes	1	4 490.-	IKEA
63	Nappali		Kare Salamanaca kanapé	240	textil	sárga	1	1 099 790.-	KARE24
64	Nappali		Kare Salamanaca puff	125x80	textil	sárga	1	253 590.-	KARE24
65	Nappali		Comfy - Szénszürke Szőnyeg	140x200	textil	fekete	1	36 663.-	RUGVISTA
66	Nappali		KARE ARCTIC komód	160x75	fém, mdf	fekete, fehér	1	380 590.-	KARE24
67	Nappali		Nyomat	70x90	papír	színes	1		
68	Nappali		Arany strucc fali dekoráció	19x72	fém	arany	1	54 590.-	KARE24
69	Nappali		SAPHO DESNA fa fürdőszobai tükör	80x100	fa	arany	1	67 450.-	Mozaikkerámia
70	Nappali		Lerakóasztal RACHELL	30x52	műanyag	fekete	2	51 200.-	KAVEHOME
71	Terasz		SENSUM BERGBY sarokgarmitúra	195x195x65	textil, fém	fekete, szürke	1	349 990.-	Bauhaus



Terv megnevezése:

Konszignációs lista

Megrendelő:

Kurzus Bt.
Lakberendező Iskola








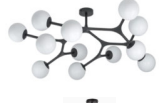





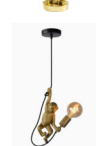
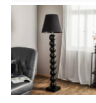



Méretarány:

Tervező:

Kunfalvi-Kovács Adrienn

2024.10.13.

Oldalszám: 38

Sorszám	Helyiség	Kép	Megnevezés	Méret	Anyag	Szín	Mennyiség	Ár	Forgalmazó
72	Előtér		ON AIR SIGN falra szerelhető fény	30x10x8	műanyag	fekete	1	37 290.-	Fruugo
73	Előtér/Közlekedő/ Fürdőszoba/ Háztartási helyiség		EGLO AMEZOL IP44	38x11	fém	fekete	6	31 090.-	Lámpák.hu
74	Dolgozó szoba		Rabalux 6260 - LED Fali lámpa AMADEO	96x75	fém	fekete	1	49 900.-	Rabalux
75	Dolgozó szoba		EGLO LED asztali lámpa	38x11x16	fém	fekete	1	15 090.-	Lámpák.hu
76	Dolgozó szoba		Fekete csillár gyöngyökkel	80x75	fém, akril	fekete	1	71 330.-	VIDAXL
77	Fürdőszoba/ Háztartási helyiség/ Dolgozó szoba		Kültéri spotlámpa SARA IP54		fém	fekete	10	6 490.-	Lampak.hu
78	Fürdőszoba/ Háztartási helyiség		Sword falilámpa	91		fekete	1	22 027	Bonami
79	Hálósoba		EGLO MARAGALL LED mennyezeti lámpa	100x90x38	fém, üveg	fekete	1	319 900.-	EGLO
80	Hálósoba		Rabalux - Csillár zsinóron	120x21	fém, üveg	fekete	2	24 490.-	Rabalux
81	Hálósoba		Arany és Fehér Nyuszi Asztali Lámpa	150	fém	Arany	1	253 590.-	KARE
82	Konyha		ICONIC JEANA sínrendszer 4 reflektorral	194x17	fém	fekete	2	22 579.-	Lámpaésfény.hu
83	Konyha		EGLO csillár	110x73	fém	fekete	1	58 890.-	Lámpák.hu
84	Étkező		KARE Arany és fekete majom asztali lámpa	56x23	acél, fém, textil	fekete, arany	1	62 990.-	KARE
85	Étkező		LUCIDE EXTRAVAGANZA CHIMP lámpa	175x18	fém, textil	fekete, arany	2	27 580.-	Lámpák.hu
87	Nappali		FULDA textil állólámpa	174	fém, üveg, textil	fekete	1	176 990.-	Szerencselámpás
88	Gyerekszoba		Gyerek Hold éjjeli lámpa	24x17,5	műanyag	sárga	1	4175.-	EMAG
89	Gyerekszoba		Gyerek csillag mennyezeti lámpa	50	műanyag	sárga	3	111 527.-	Lightmyhouse
90	Terasz		NORDLUX kültéri fali lámpa IP54	25x8	fém	fekete	6	26 590.-	Lámpák.hu



Terv megnevezése:

Konszignációs lista

Megrendelő:

Kurzus Bt.
Lakberendező Iskola














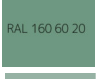







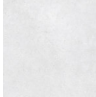
Méretarány:

Tervező:

Kunfalvi-Kovács Adrienn

2024.10.13.

Oldalszám: 39

Sorszám	Helyiség	Kép	Megnevezés	Méret	Anyag	Szín	Mennyiség	Ár	Forgalmazó
91	Konyha		Ape Ceramica Loft Piscina A015979	10x30	kerámia	kék	2,6 m ²	12 119.-	Mozaik Kerámia
92	Konyha		Ape Ceramica Loft Luna A015983	10x30	kerámia	sötétkék	0,5 m ²	12 119.-	Mozaik Kerámia
93	Konyha		Ape Ceramica Loft Sol A016091	10x30	kerámia	sárga	0,4 m ²	12 126.-	Mozaik Kerámia
94	Előtér/Nappali/ Konyha-étkező Közlekedő/ Hálószoba/ Gyerekszoba		Oak Nouveau Lace	187x2420x15	fa	tölgy	77,33 m ²		Kahrs
95	Fürdőszoba/ Háztartási helyiség		EQUIPE Costa Nova Onda Baby blue matt	5x20	kerámia	baby blue	14,84 m ²	7 340.-	Metrocsempeshop
96	Fürdőszoba/ Háztartási helyiség		EQUIPE Costa Nova Onda Yellow matt	5x20	kerámia	sárga	0,7 m ²	7 340.-	Metrocsempeshop
97	Fürdőszoba/ Háztartási helyiség		EQUIPE Costa Nova Onda Banyan blue matt	5x20	kerámia	banyan blue	0,69 m ²	7 340.-	Metrocsempeshop
98	Fürdőszoba/ Háztartási helyiség		Maori Tiebele	20x20	kerámia	színes	16,97 m ²	14 200.-	Olivi.hu
99	Fürdőszoba/ Háztartási helyiség		DULUX Academic blue		festék	kék	23 m ²		DULUX
100	Háztartási helyiség		Egyedi bútorlap RAL 5003			kék			
101	Dolgozószoba/ Gyerekszoba/Hálószoba		JAB függöny Moonlight 2.0	145	polyester	kék	16 m		JAB
102	Hálószoba		JAB Blackness FR	285	polyester	zöld	3,5 m		JAB
103	Hálószoba		Halvány zöld pöttyös tapéta	53x1000	tapéta	zöld, fehér	10 m ²	19 990.-	Tapéta korzó
104	Hálószoba		Egyedi bútorlap RAL 160 50 15			zöld			
105	Hálószoba		Menthol J442		festék	zöld	1,1 m ²		TIKKURILA
106	Hálószoba		Egyedi bútorlap RAL 9016			fehér			
107	Hálószoba		DULUX Easycare beltéri festék Sötét gyémánt		festék	fekete	2 m ²	9 299.-	DULUX
108	Dolgozó szoba		Tapéta	450x300	tapéta	Színes	8,64 m ²	83 730.-	Dovido
109	Gyerekszoba		IKEA Függöny	120x300	textil	kék, fehér	2	10 990.-	IKEA
110	Nappali/Fürdőszoba/ Háztartási helyiség		No.440: Banana Pop Art wallpaper		tapéta	sárga, fehér	12 m ²	15 600.-	WELL PAPERS
111	Nappali		Lamella lécs	275x4x3	MDF	fekete	16	6 490.-	anrodiszlec.hu
112	Terasz		KAI Group kerámia lap	60x60	gres porcelán	szürke	18,4 m ²	5 390.-	OtthonDepo



Terv megnevezése:

Konszignációs lista

Megrendelő:

Kurzus Bt.
Lakberendező Iskola

Méretarány:

Tervező:

Kunfalvi-Kovács Adrienn

2024.10.13.

Oldalszám: 40

Nappali



Terv megnevezése:

Látványtervek

Megrendelő:

Kurzus Bt.
Lakberendező Iskola

Méretarány:

Tervező:

Kunfalvi-Kovács Adrienn

2024.10.13.

Oldalszám: 41



Étkező-konyha



Terv megnevezése:

Látványtervek

Megrendelő:
Kurzus Bt.
Lakberendező Iskola

Méretarány:

Tervező:
Kunfalvi-Kovács Adrienn

2024.10.13.

Oldalszám: 42



Fürdőszoba



Terv megnevezése:

Látványtervek

Megrendelő:

Kurzus Bt.
Lakberendező Iskola

Méretarány:

Tervező:

Kunfalvi-Kovács Adrienn

2024.10.13.

Oldalszám: 43



Hálószoba



Terv megnevezése:

Látványtervek

Megrendelő:

Kurzus Bt.
Lakberendező Iskola

Méretarány:

Tervező:

Kunfalvi-Kovács Adrienn

2024.10.13.

Oldalszám:

44



Dolgozószoba



Terv megnevezése:

Látványtervek

Megrendelő:
Kurzus Bt.
Lakberendező Iskola

Méretarány:

Tervező:
Kunfalvi-Kovács Adrienn

2024.10.13.

Oldalszám: 45