


ZÁRÓDOLGOZAT

TERVEZŐ:
SZABÓ-KALICZA NIKOLETT

MEGREDELŐ:
KURZUS BT. LAKBERENDEZŐ ISKOLA
2024.

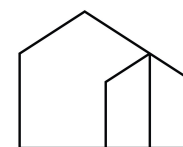

PERFEKTÍVA
design

TARTALOMJEGYZÉK

Tartalomjegyzék	0. oldal
Műleírás	1-2. oldal
Eredeti alaprajz, M=1:50	3. oldal
Vázlatterv (választott), M=1:50	4. oldal
Vázlatterv, M=1:50	5. oldal
Moodboard	6. oldal
Bontási-, építési terv, M=1:50	7. oldal
Tervezett alaprajz, M=1:50	8. oldal
Végleges berendezési alaprajz, M=1:50	9. oldal
Burkolati tervek - Padlóburkolat, M=1:50	10-11. oldal
Burkolati tervek - Falburkolat (fürdőszoba), M=1:20	12-13. oldal
Elektromos adatszolgáltató koncepcióterv, M=1:50	14. oldal
Gépészeti adatszolgáltató koncepcióterv, M=1:50	15. oldal
Előtér falnézet, M=1:20	16-17. oldal
Fürdőszoba falnézet, M=1:20	18-21. oldal
Konyha- étkező falnézet, M=1:20	22-24. oldal
Nappali falnézet, M=1:20	25-26. oldal
Hálószoba falnézet, M=1:20	27-29. oldal
Egyedi bútorterv, M=1:20	30. oldal
Mintaterv, M=1:20	31. oldal
Látványterv	32-37. oldal
Konszignációs alaprajz	38. oldal
Konszignációs táblázat	39-46. oldal

Műleírás

Eklektikus stílusú lakás a család számára

A lakás egy ötvenes éveiben járó házaspár számára készült, akik a filmiparban dolgoznak és a művészetek iránti szenvedélyük tükröződik az otthonukban.

Az ingatlan csendes utcában található, ahonnan könnyen megközelíthetők a város kulturális és művészeti központjai.

A lakásban a cél egy olyan tér kialakítása volt, amely funkcionálisan és esztétikailag is megjeleníti az eklektikus stílus vonásait, figyelembe véve a lakók életstílusát, valamint a felnőtt fiúk és barátnője látogatásait. Mivel az eklektika különféle korok, stílusok, irányzatok jegyeit

vegyesen alkalmazó, önálló elemeket ritkán tartalmazó, egyediségét a válogatásban kielő irányzat, remekül illik a tulajdonos pár munkájához és egyben szenvedélyéhez is. Az eklektikus stílus a 19. század végén és a 20. század elején jelent meg, amikor a művészek és építészek a klasszikus elemeket kombinálták a modern hatásokkal, így teremtve saját, egyedi látásmódjukat. Ez a stílus nemcsak a vizuális kibővülésről szól, hanem az egyéni ízlés és identitás kifejezéséről is. A tulajdonos pár, akik mindketten szenvedélyesek a filmipari munkájuk iránt, tükrözik ezt a sokszínűséget és kreativitást; az életük és munkájuk mélyen összefonódik, ami a lakás tervezésében is megnyilvánul. A lakásban a klasszikus stílus és az art deco szintén komoly szerepet játszik. Az ingatlan harmonikus összhangot képvisel a klasszikus és art deco stílusok keverékeként, mely megteremti a kreatív inspirációt és a kifinomultságot.

A klasszikus elemek időtlenséget sugallnak, míg az art deco részletek, mint a geometrikus formák és a merész színek, élénkítik a teret. Ez a hibrid stílus különösen vonzó a tulajdonosok számára, akiknek őszinte megbecsülésük van a művészet iránt, és szeretnék, ha otthonuk környezete tükrözné a szenvedélyüket. Az eklektikus stílus ebben az esetben nem csupán design, hanem a tulajdonosok életének és karrierjének tükröje is.

A nappali nyitott térrel rendelkezik, ahol a baráti összejöveteleket és a családi programokat lehet lebonyolítani. Kényelmes kanapéval és fotelekkel, ami ötvözi a klasszikus és modern formákat. A közösségi terek árnyalatai a lágyszürke és az óceánkék, illetve a smaragdzöld színek kombinációjában pompáznak, míg a kiegészítők arany színben tűnnek fel. A lakás központi részén, a nappaliban található relikvia tároló a házaspár filmiparban elért sikereik és díjaik bemutatására szolgál. A nappaliban a világos márvány padlóburkolat luxus érzetet kelt. A konyhapult világos bézs színű márvány mintás munkalapból készült, amely kontrasztban áll a sötét tiroli kék szekrényfrontokkal. A konyhabútor tervezésénél is figyelembe vettem a bútorfrontok kialakítása során a klasszikus és az art deco stílus megjelenítését.

Az ablakokat különféle stílusú és mintázatú függönyök ölelik körbe, amelyek a belső tér színvilágával harmonizálnak. A sötétítő függönyök elegáns velúr anyagból készültek, mélyzöld és sötétkék árnyalatokkal, míg a könnyű tüllfüggönyök lágyszürke fényt engednek be, hangulatos atmoszférát teremtve. A díszpárnák, kiegészítők mind hozzájárulnak a lakás egyedi karakteréhez.

Műleírás

A fürdőszobákban elegáns márvány csempék találhatóak, amelyeket az art deco stílus ihletett. A világítás lágy és hangulatos, míg a kiegészítők arany és bronz színekben pompáznak.

A mozszoza kialakítása kulcsfontosságú volt, hiszen a család imád filmeket nézni, valamint a tulajdonosok filmiparban dolgoznak. Ezért a szenvedélyes filmes estékhez egy szakszerűen kialakított, besötétített mozszoza várja tulajdonosait, ahol a legújabb filmek, klasszikus mozik és egyedi vetítések egyaránt élvezhetők. A kényelmes plüss, egyedileg kialakított kanapé, az állítható világítás garantálják a tökéletes moziélményt. A szoba falait filmplakátok díszítik, míg a padlót puha padlószőnyeg borítja, amely fokozza az intimebb atmoszférát.

A hálószoba a pihenés és a kényelem szentélye. A nagy franciaágyat egyedileg tervezett, a klasszikus stílus jegyében készült kazettás falpanel övezi, amelyet egy art deco stílusú kép és textil falpanel is díszít.


Mivel a család felnőtt fia és barátnője rendszeresen látogatnak, az ő részükre egy külön álló vendégszoba került kialakításra, ami saját vizesblokkal biztosítja a privát teret és kényelmet. A szoba stílusos berendezése és barátságos légköre tökéletes alapot nyújt a havi rendszerességű látogatásokhoz.


Az ingatlanban egy tágas terasza van, amely lehetőséget ad a szabadban való pihenésre és szórakozásra. Ideális hely baráti összejövetelekhez vagy romantikus estéhez.

Összegzés

Ez az eklektikus stílusú lakás harmonikusan ötvözi a modern és klasszikus elemeket, figyelembe véve a házaspár életmódját és szenvedélyeit. A besötétített mozszoza, a relikvia tároló és a felnőtt fiúk számára kialakított szoba mind hozzájárulnak ahhoz, hogy a tér funkcionális és inspiráló környezetet biztosítson a család számára. Az egész lakás összhangban van a művészet iránti szeretettel, valamint a filmipar izgalmas világával.



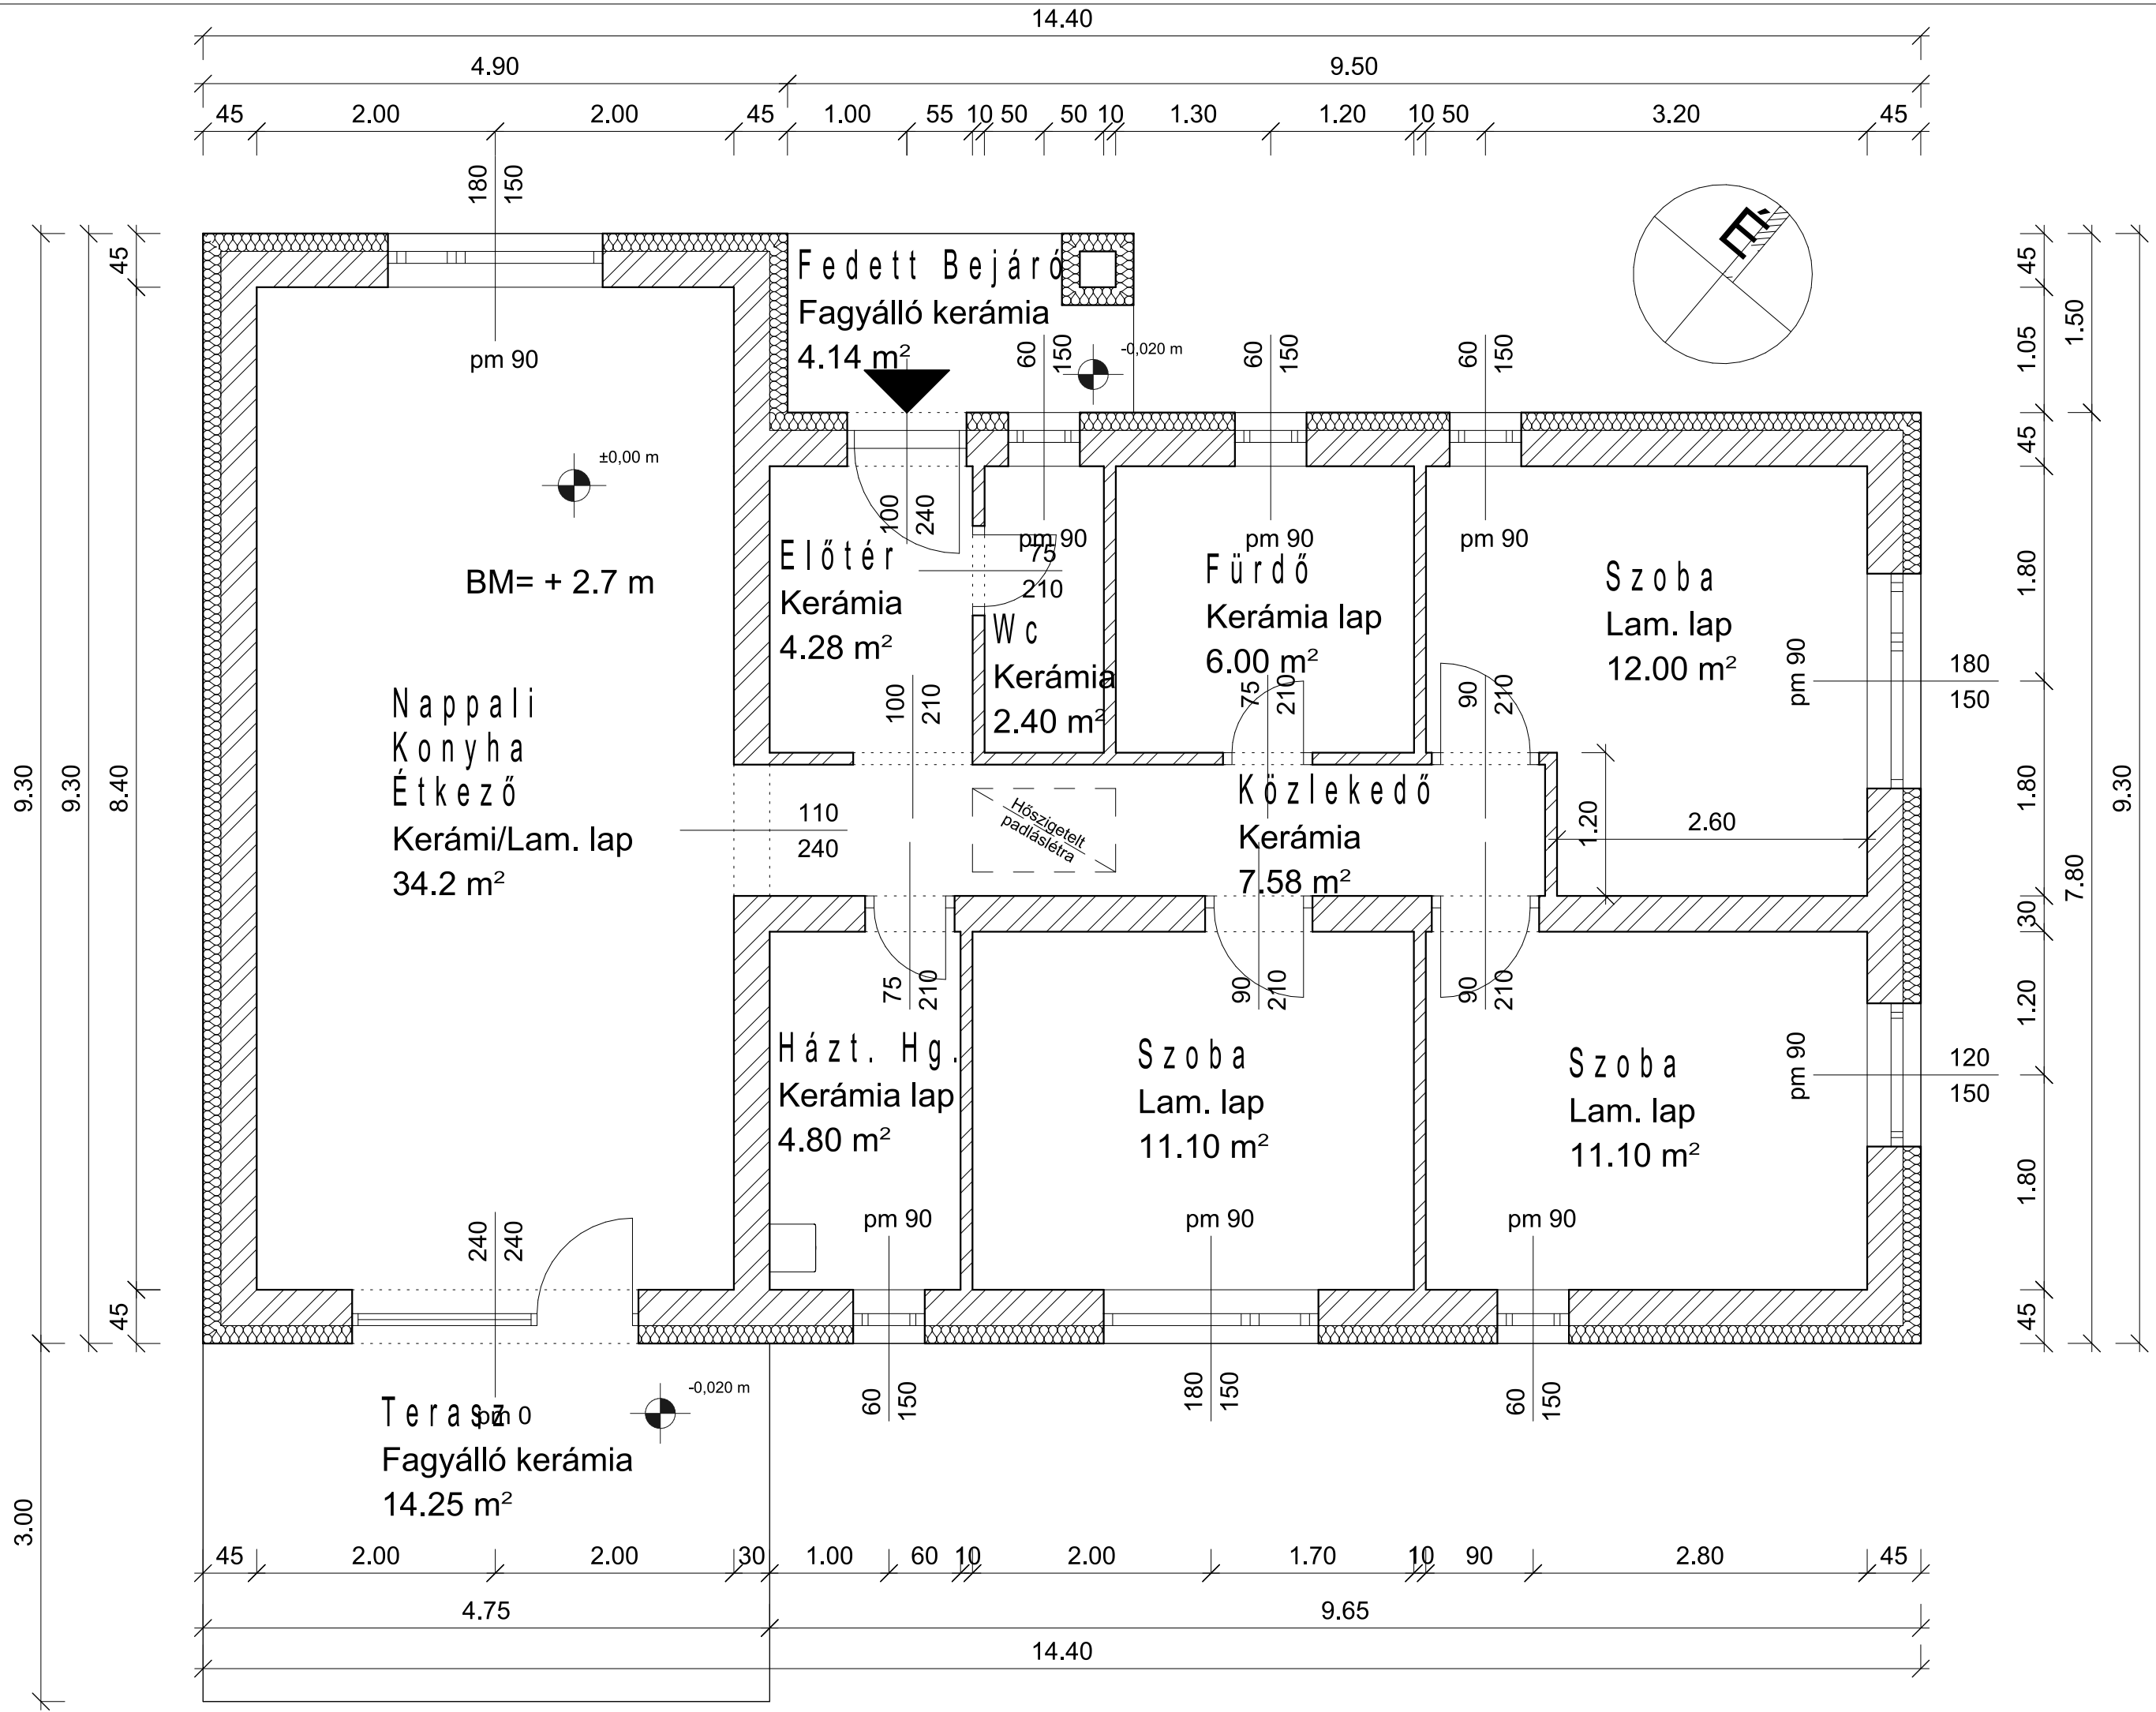



PERFEKTÍVA
design


Tervező:
Szabó-Kalicza Nikolett

Terv megnevezése:
Eredeti alaprajz

Méretarány:
1:50

Dátum:
2024.

Oldalszám:
3.

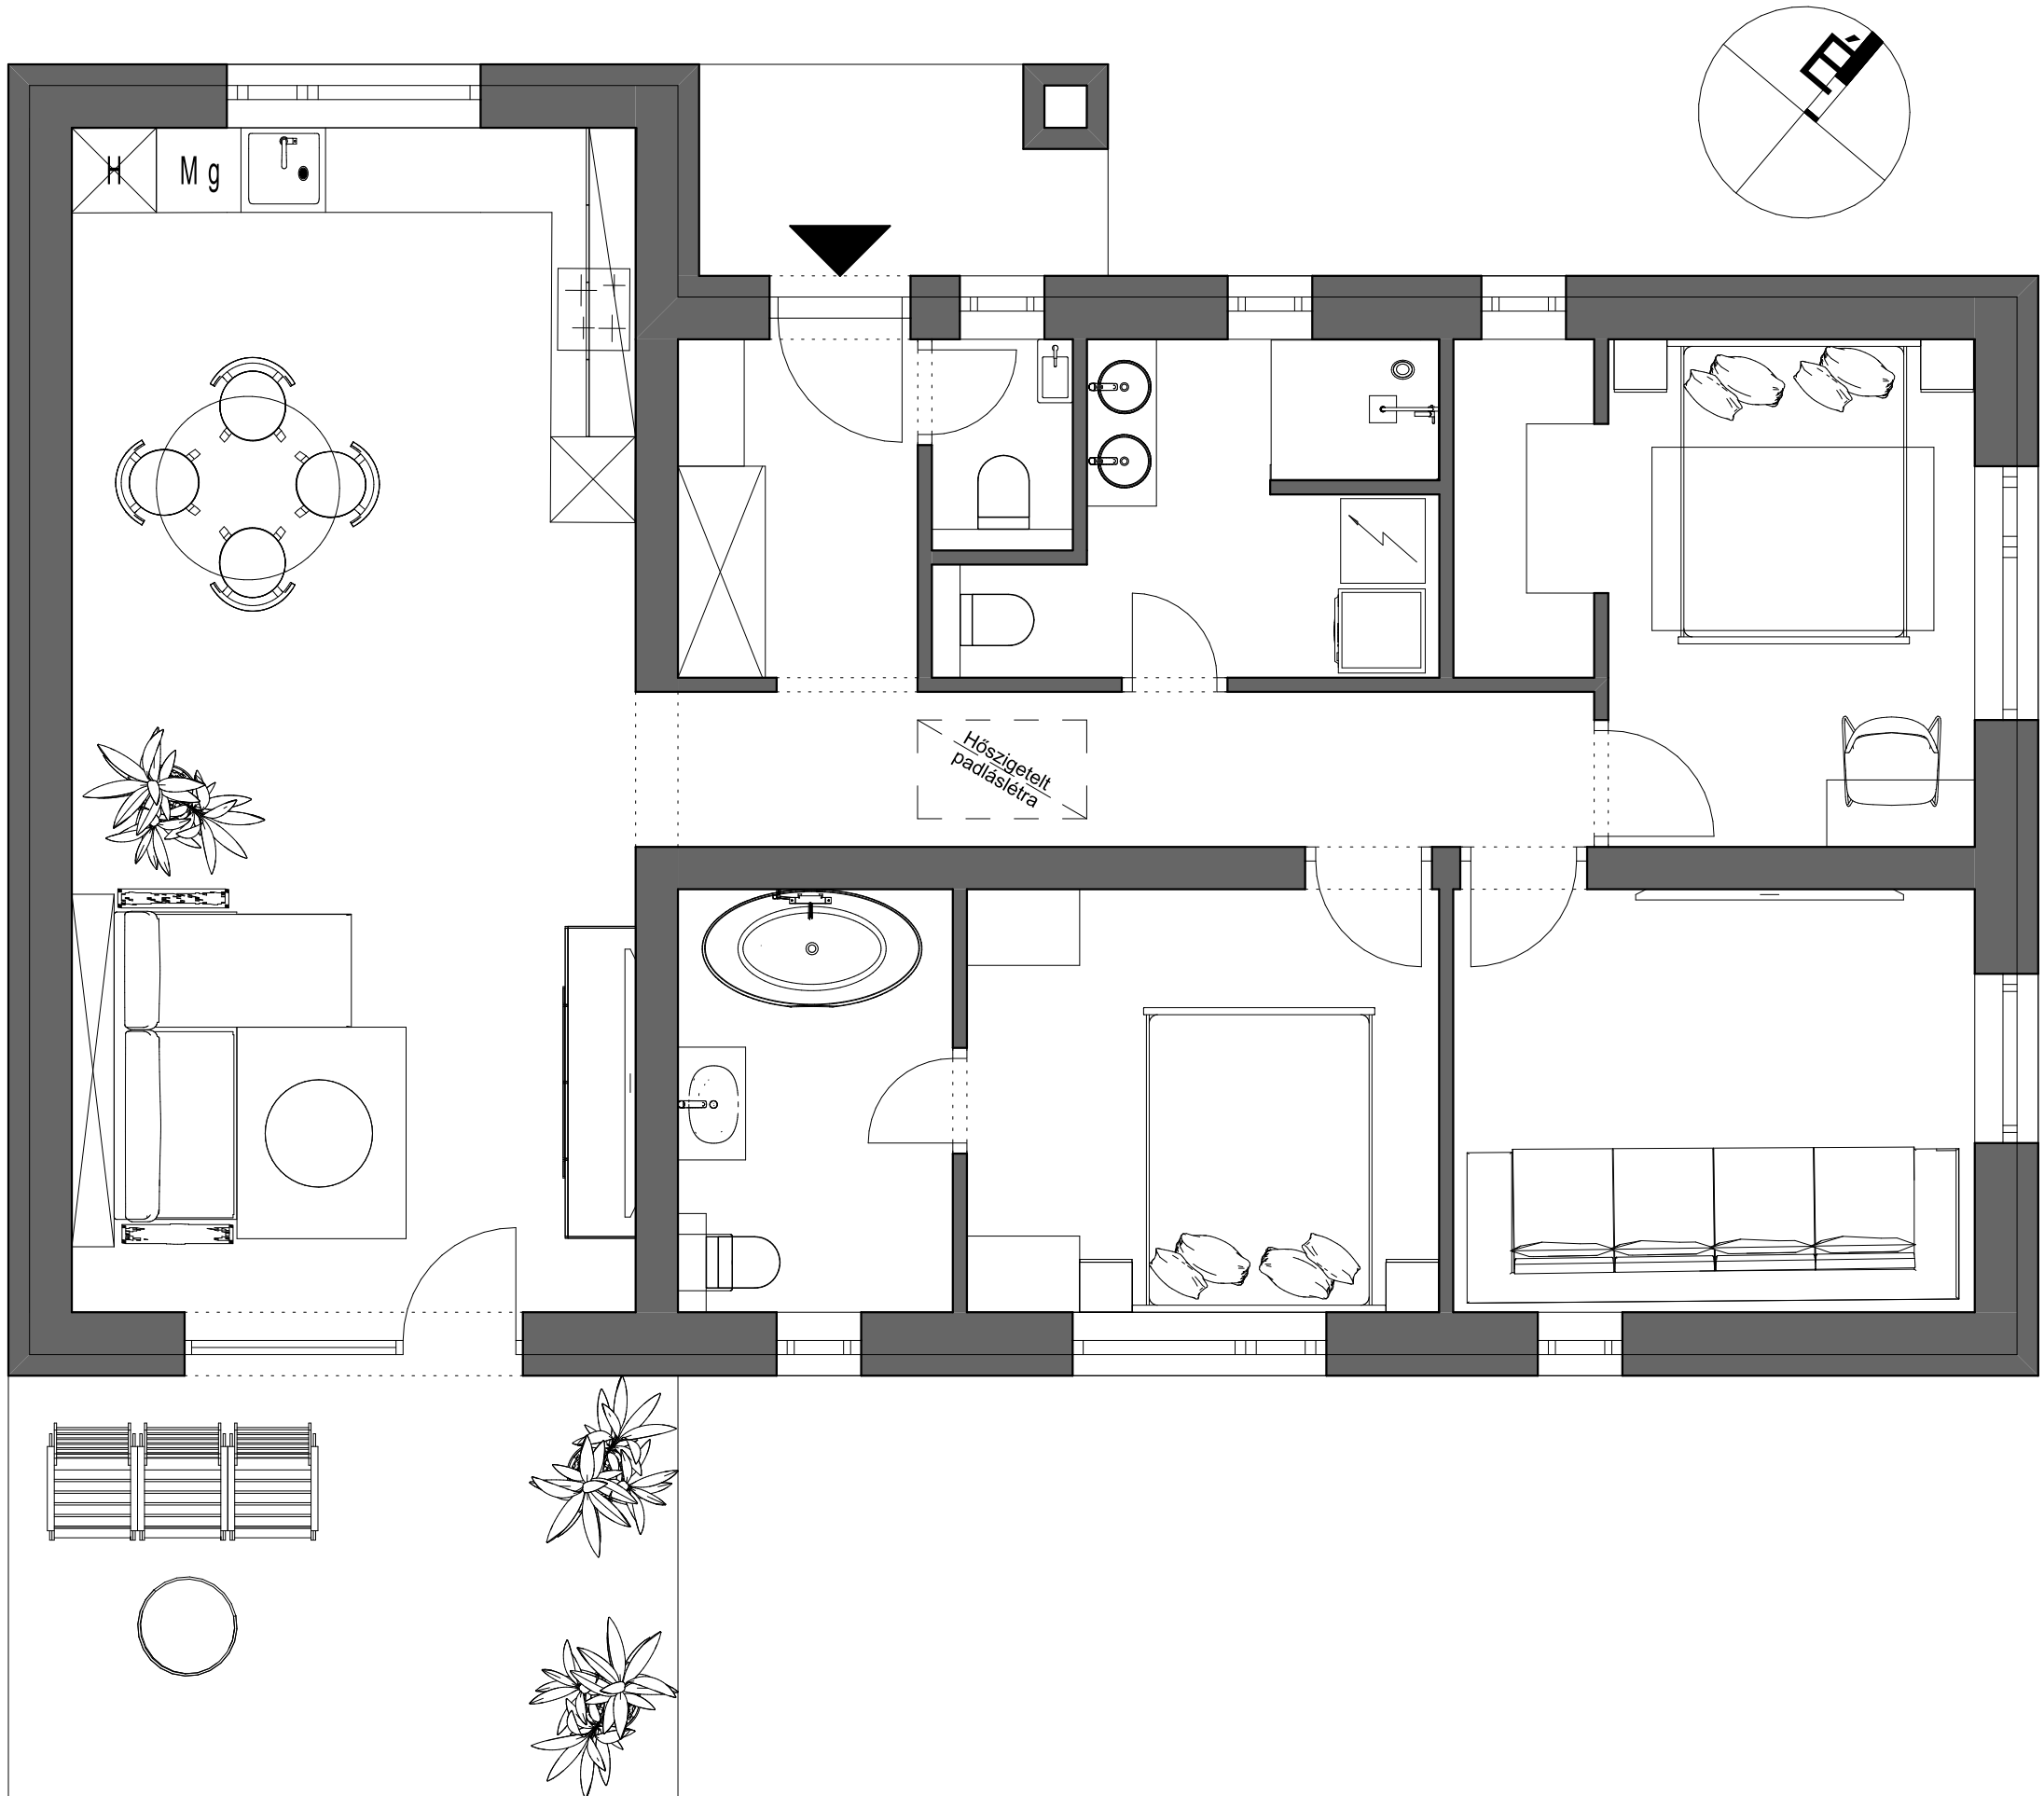


Tervező:
Szabó-Kalicza Nikolett

Terv megnevezése:
Vázlatterv (választott)

Méretarány:
1:50

Dátum:
2024.

Oldalszám:
4.

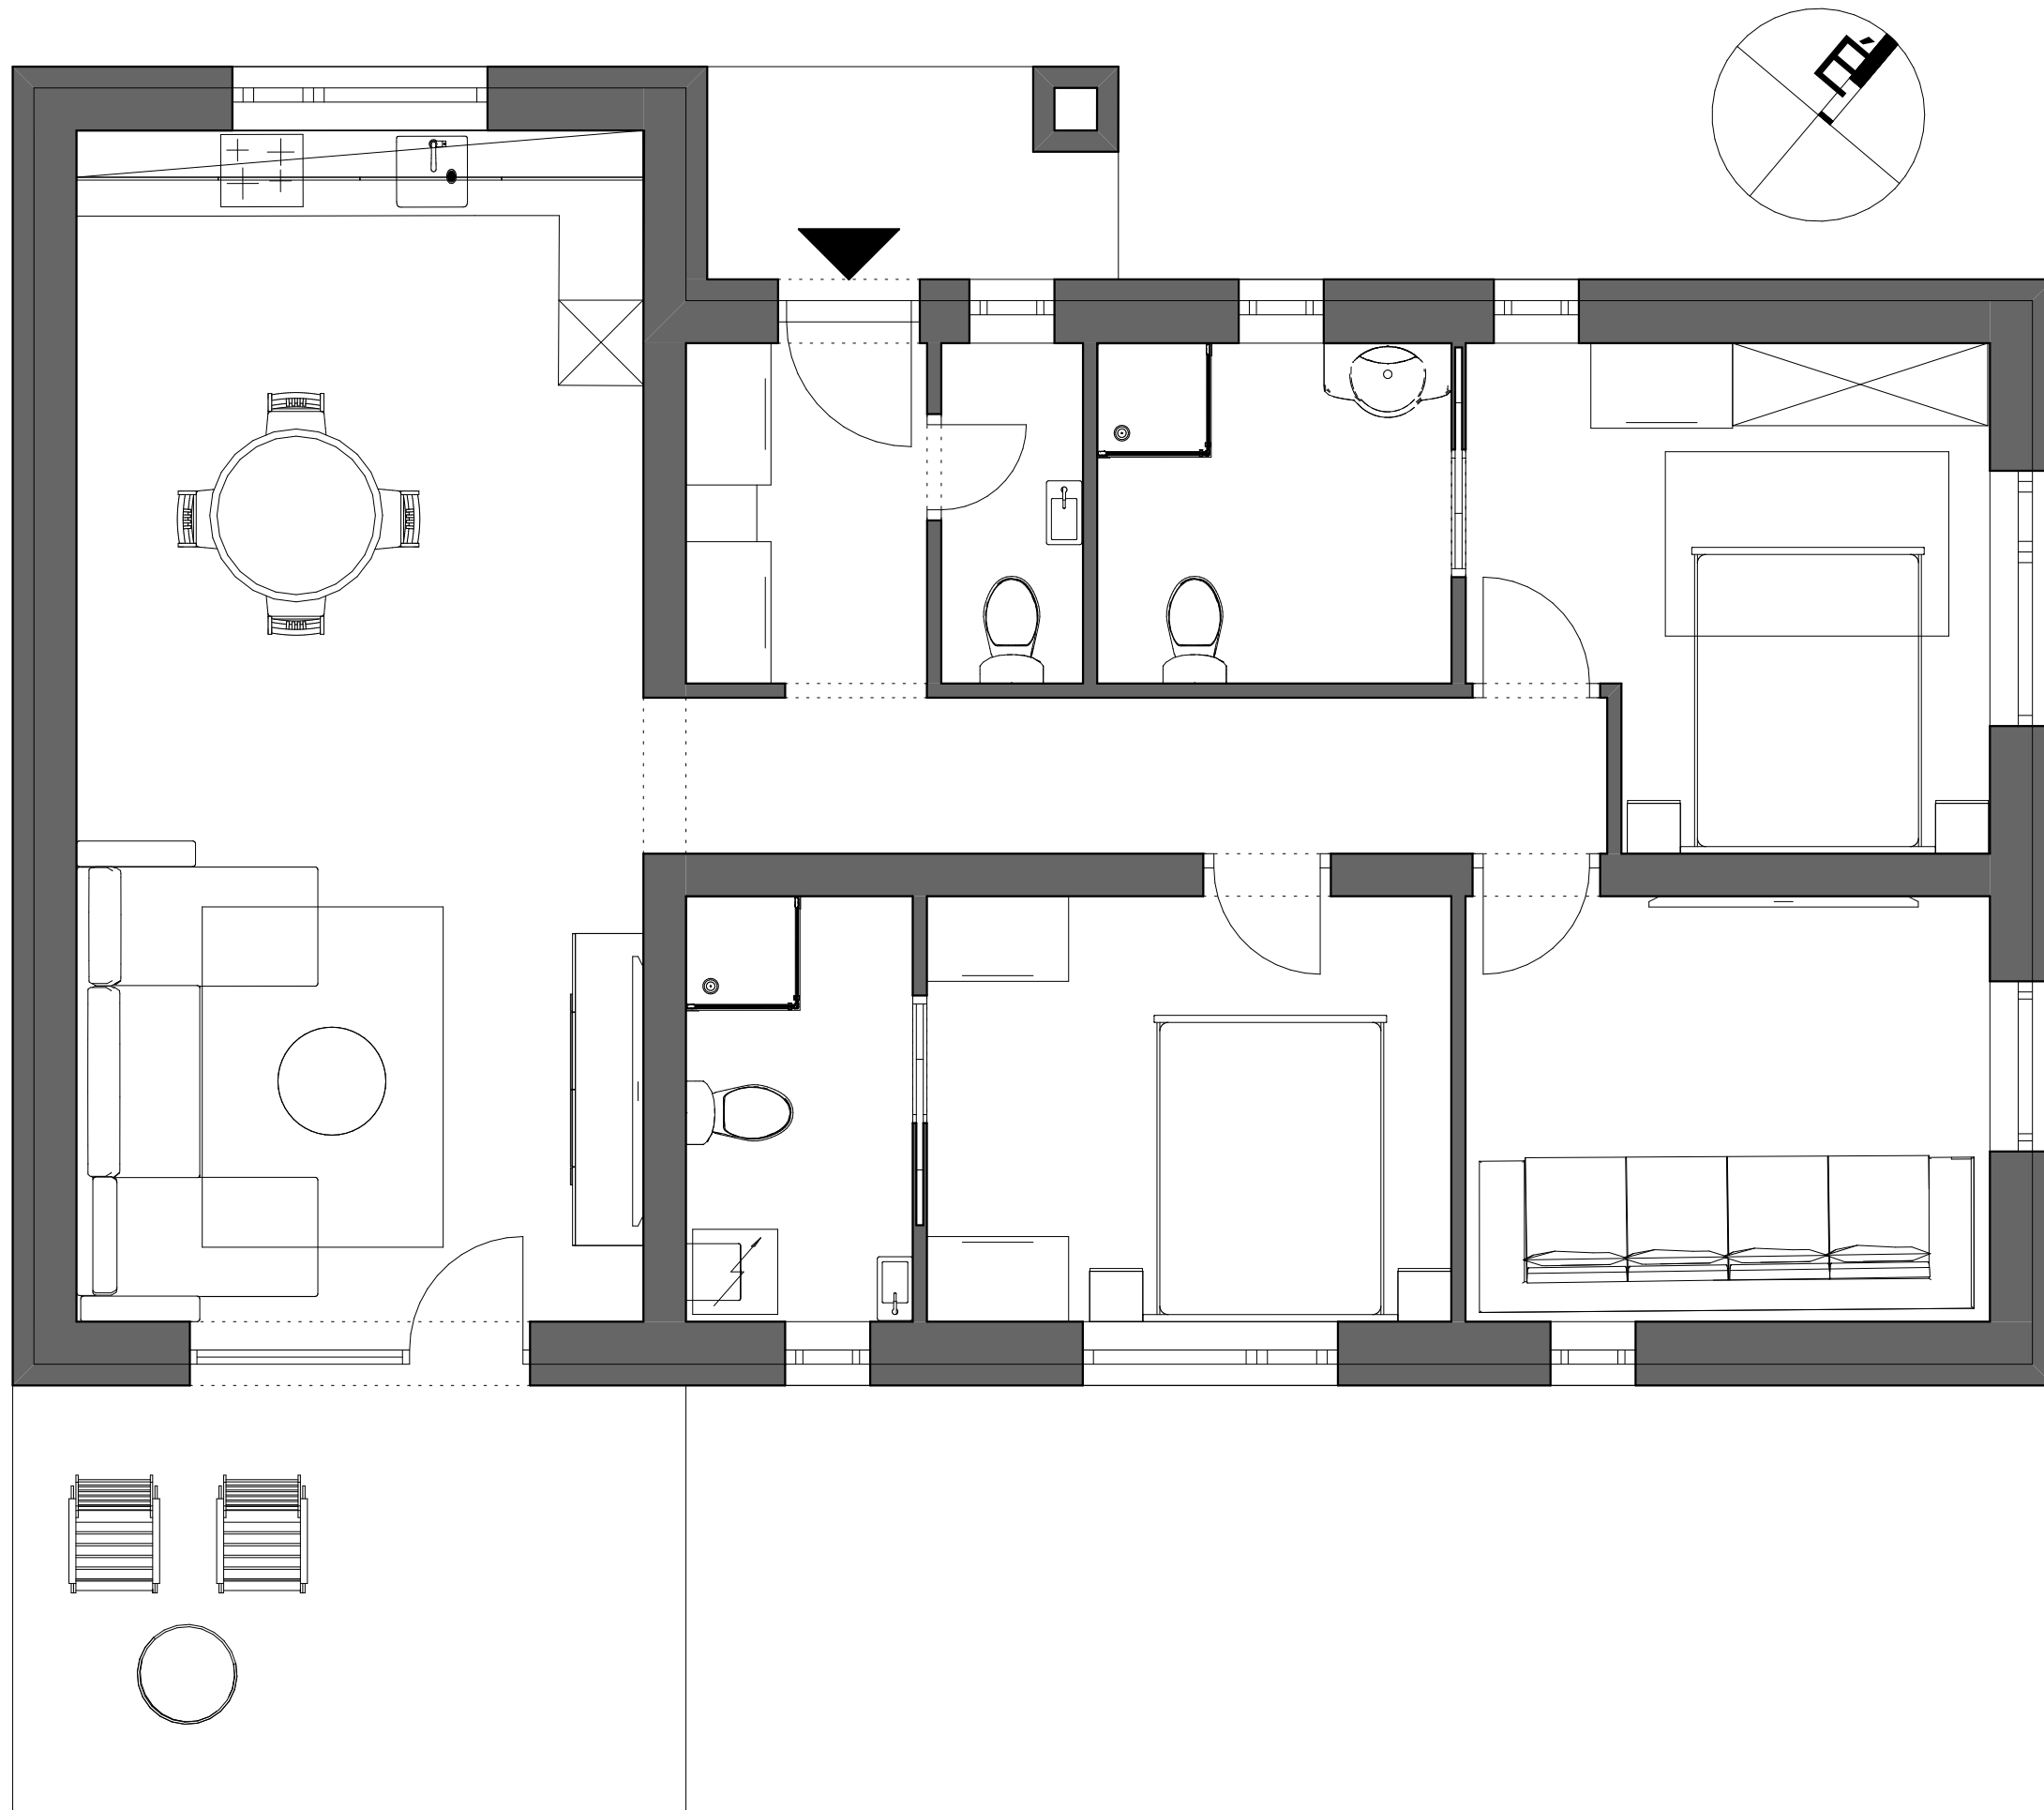






Tervező:
Szabó-Kalicza Nikolett




Terv megnevezése:
Vázlaterv

Méretarány:
1:50

Dátum:
2024.

Oldalszám:
5.

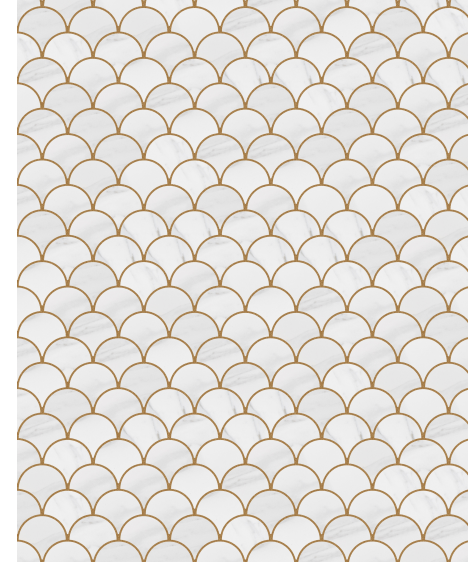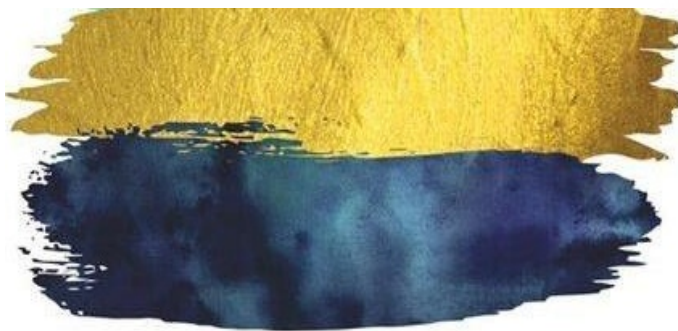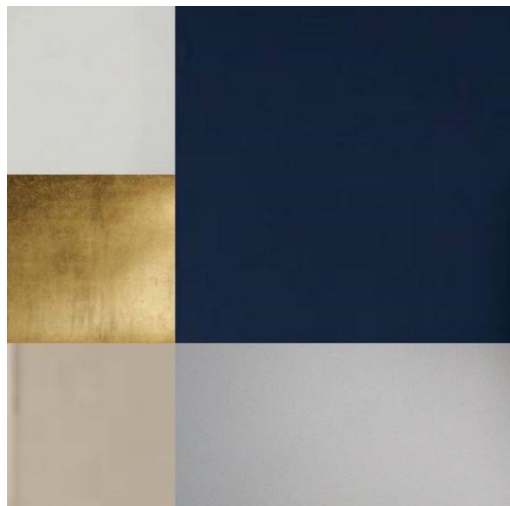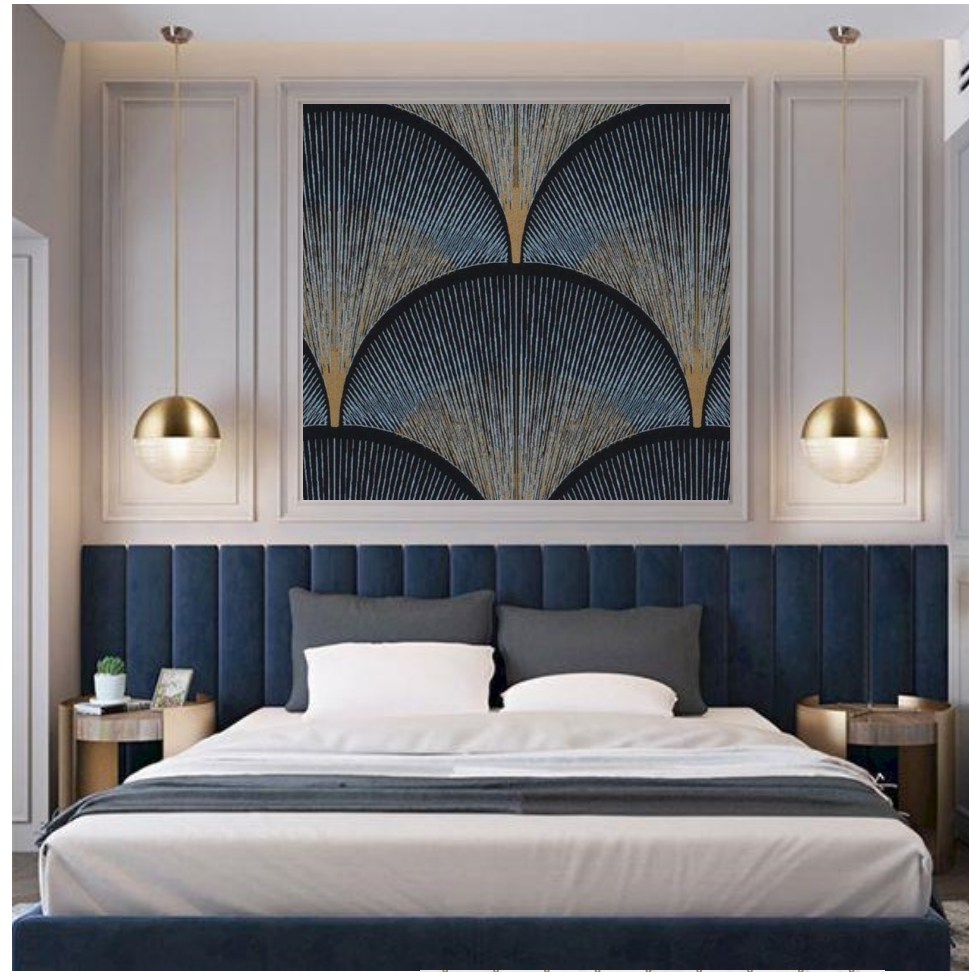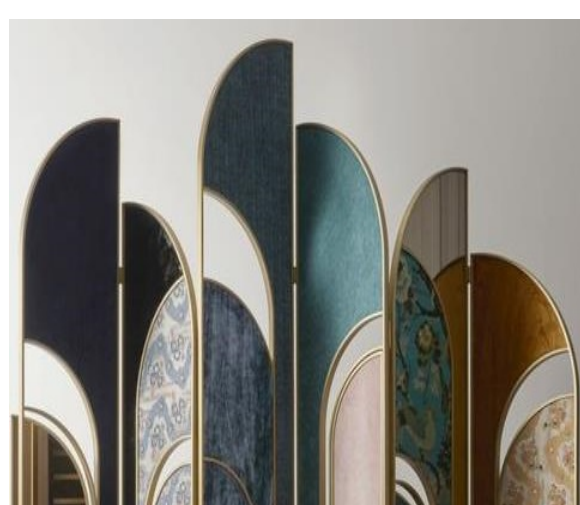

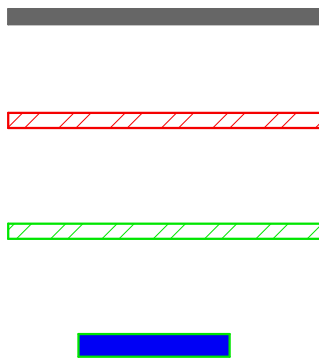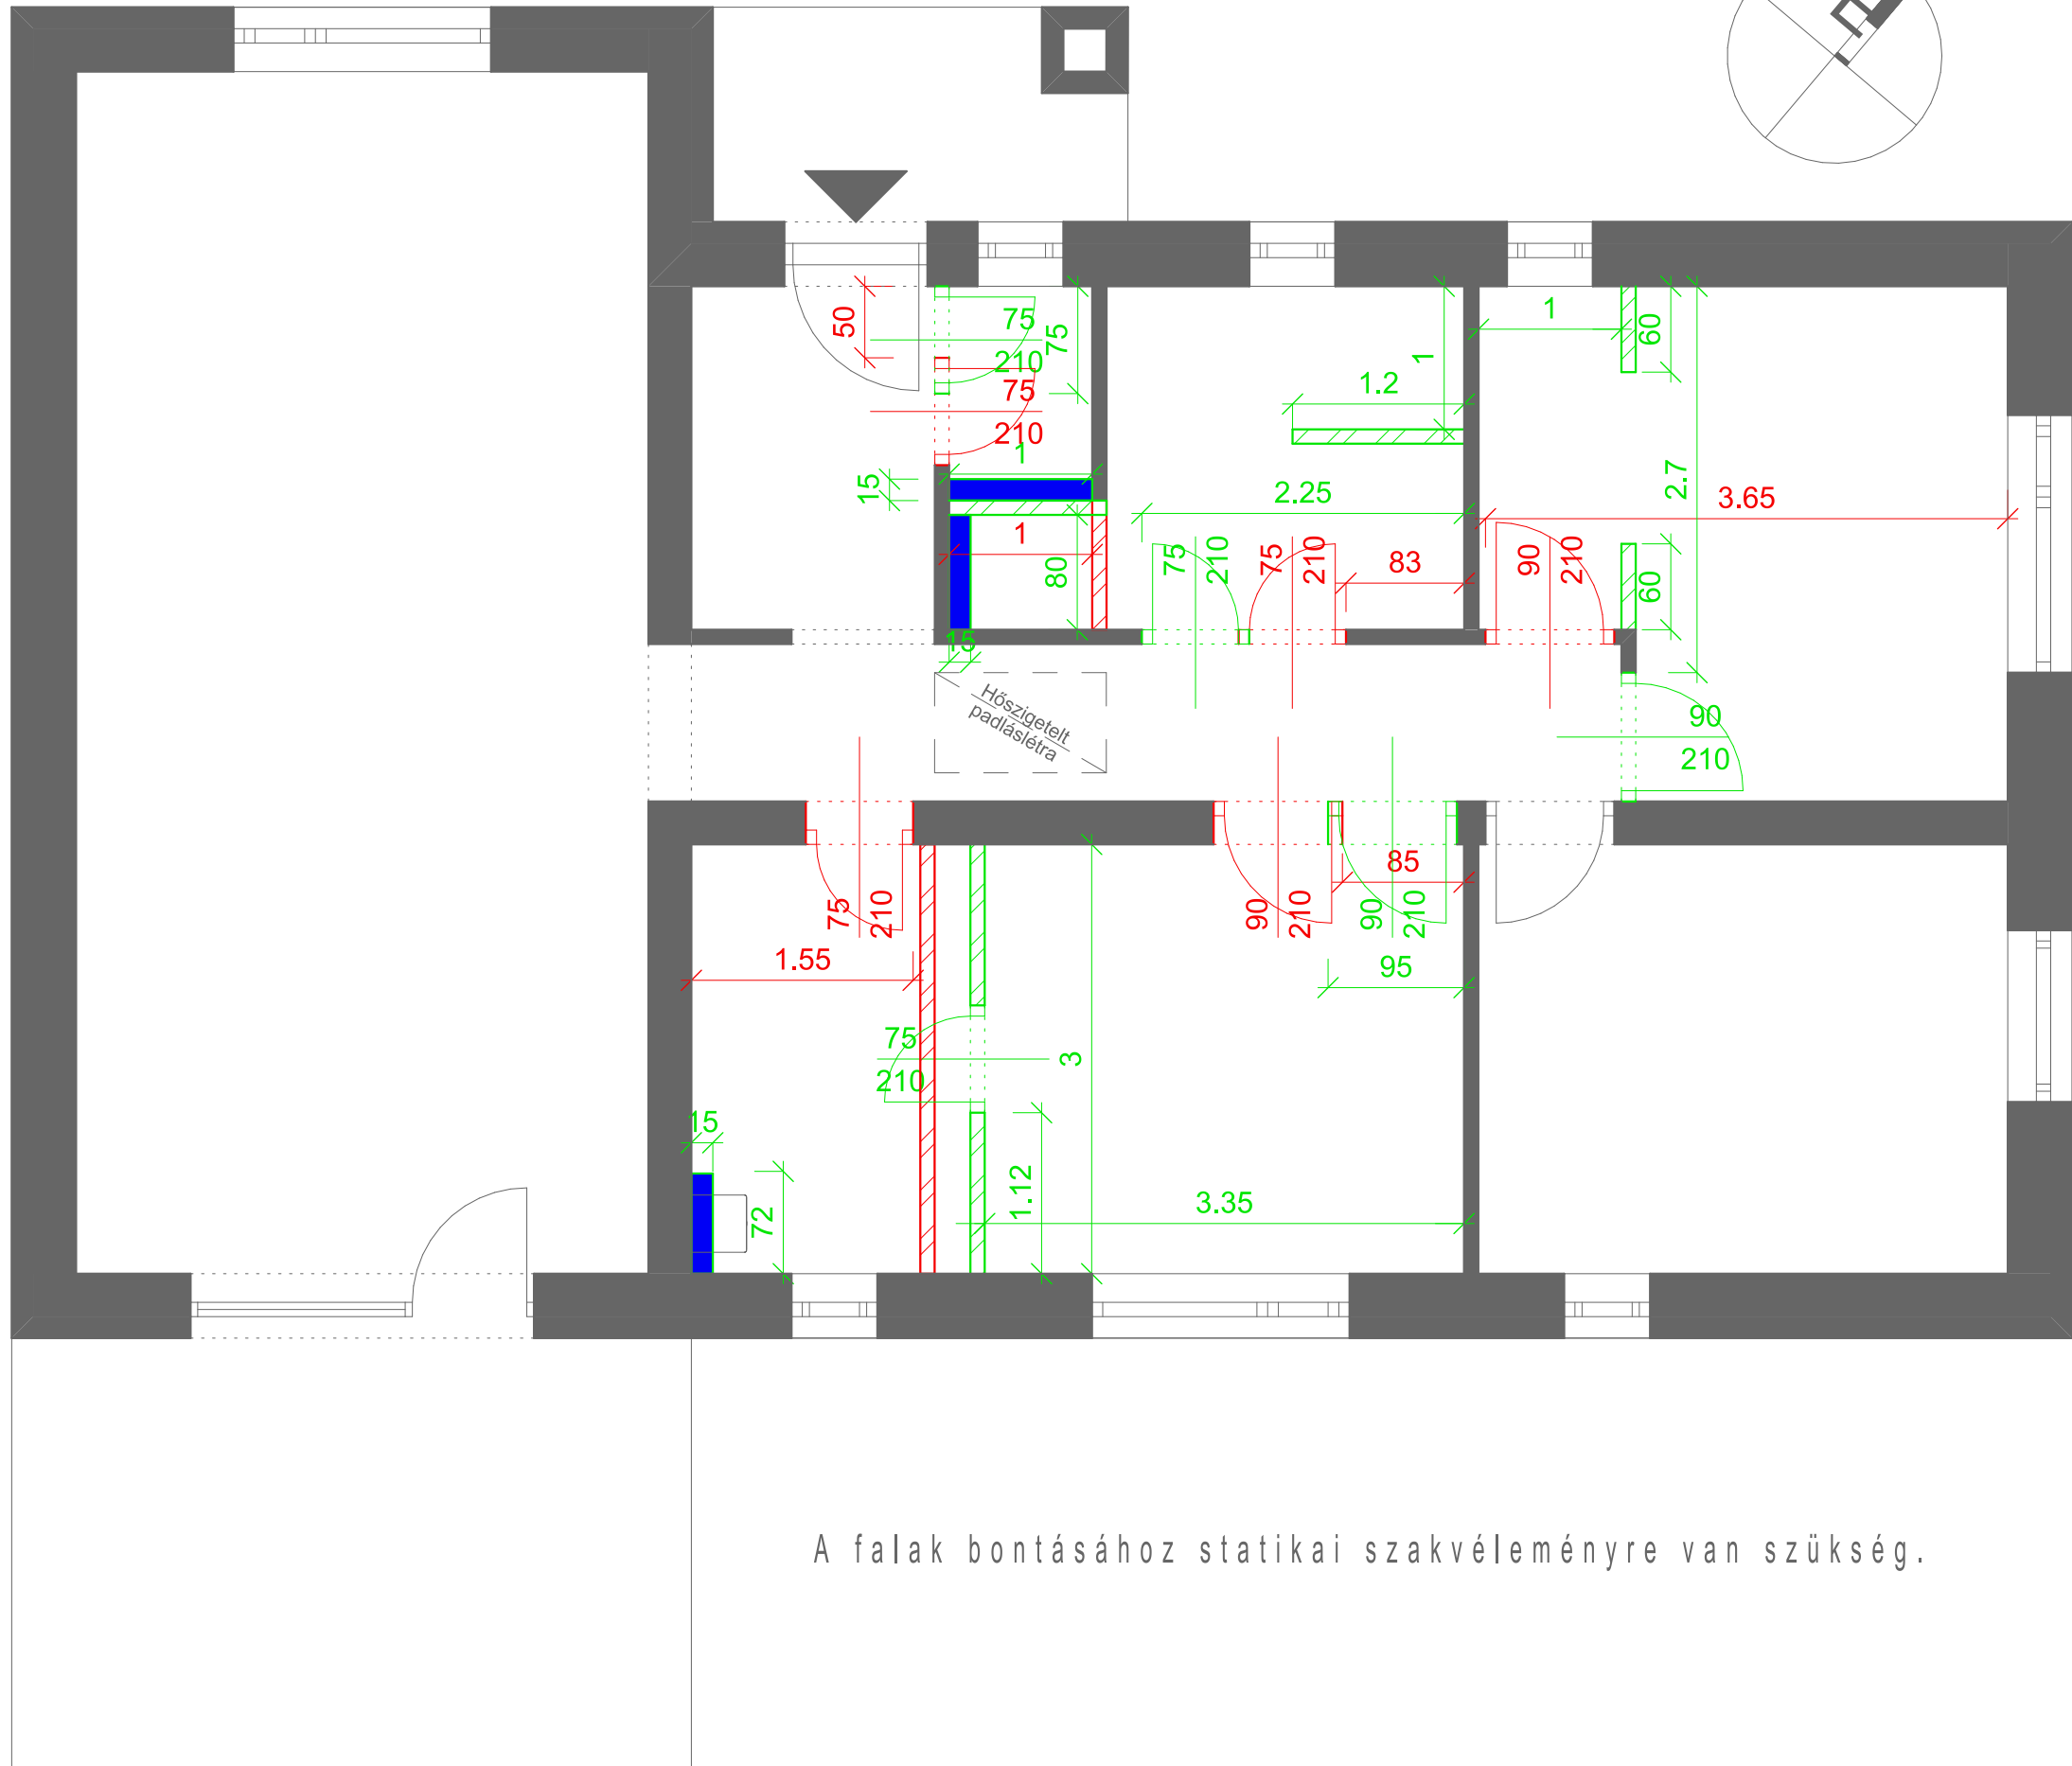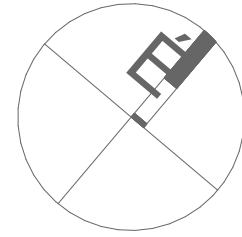

Változatlan
Bontandó
Építendő
Szerelőfal

**PERFEKTÍVA
design**


Tervező:
Szabó-Kalicza Nikolett

Terv megnevezése:
Bontási- és építési terv

Méretarány:
1:50

Dátum:
2024.

Oldalszám:
7.

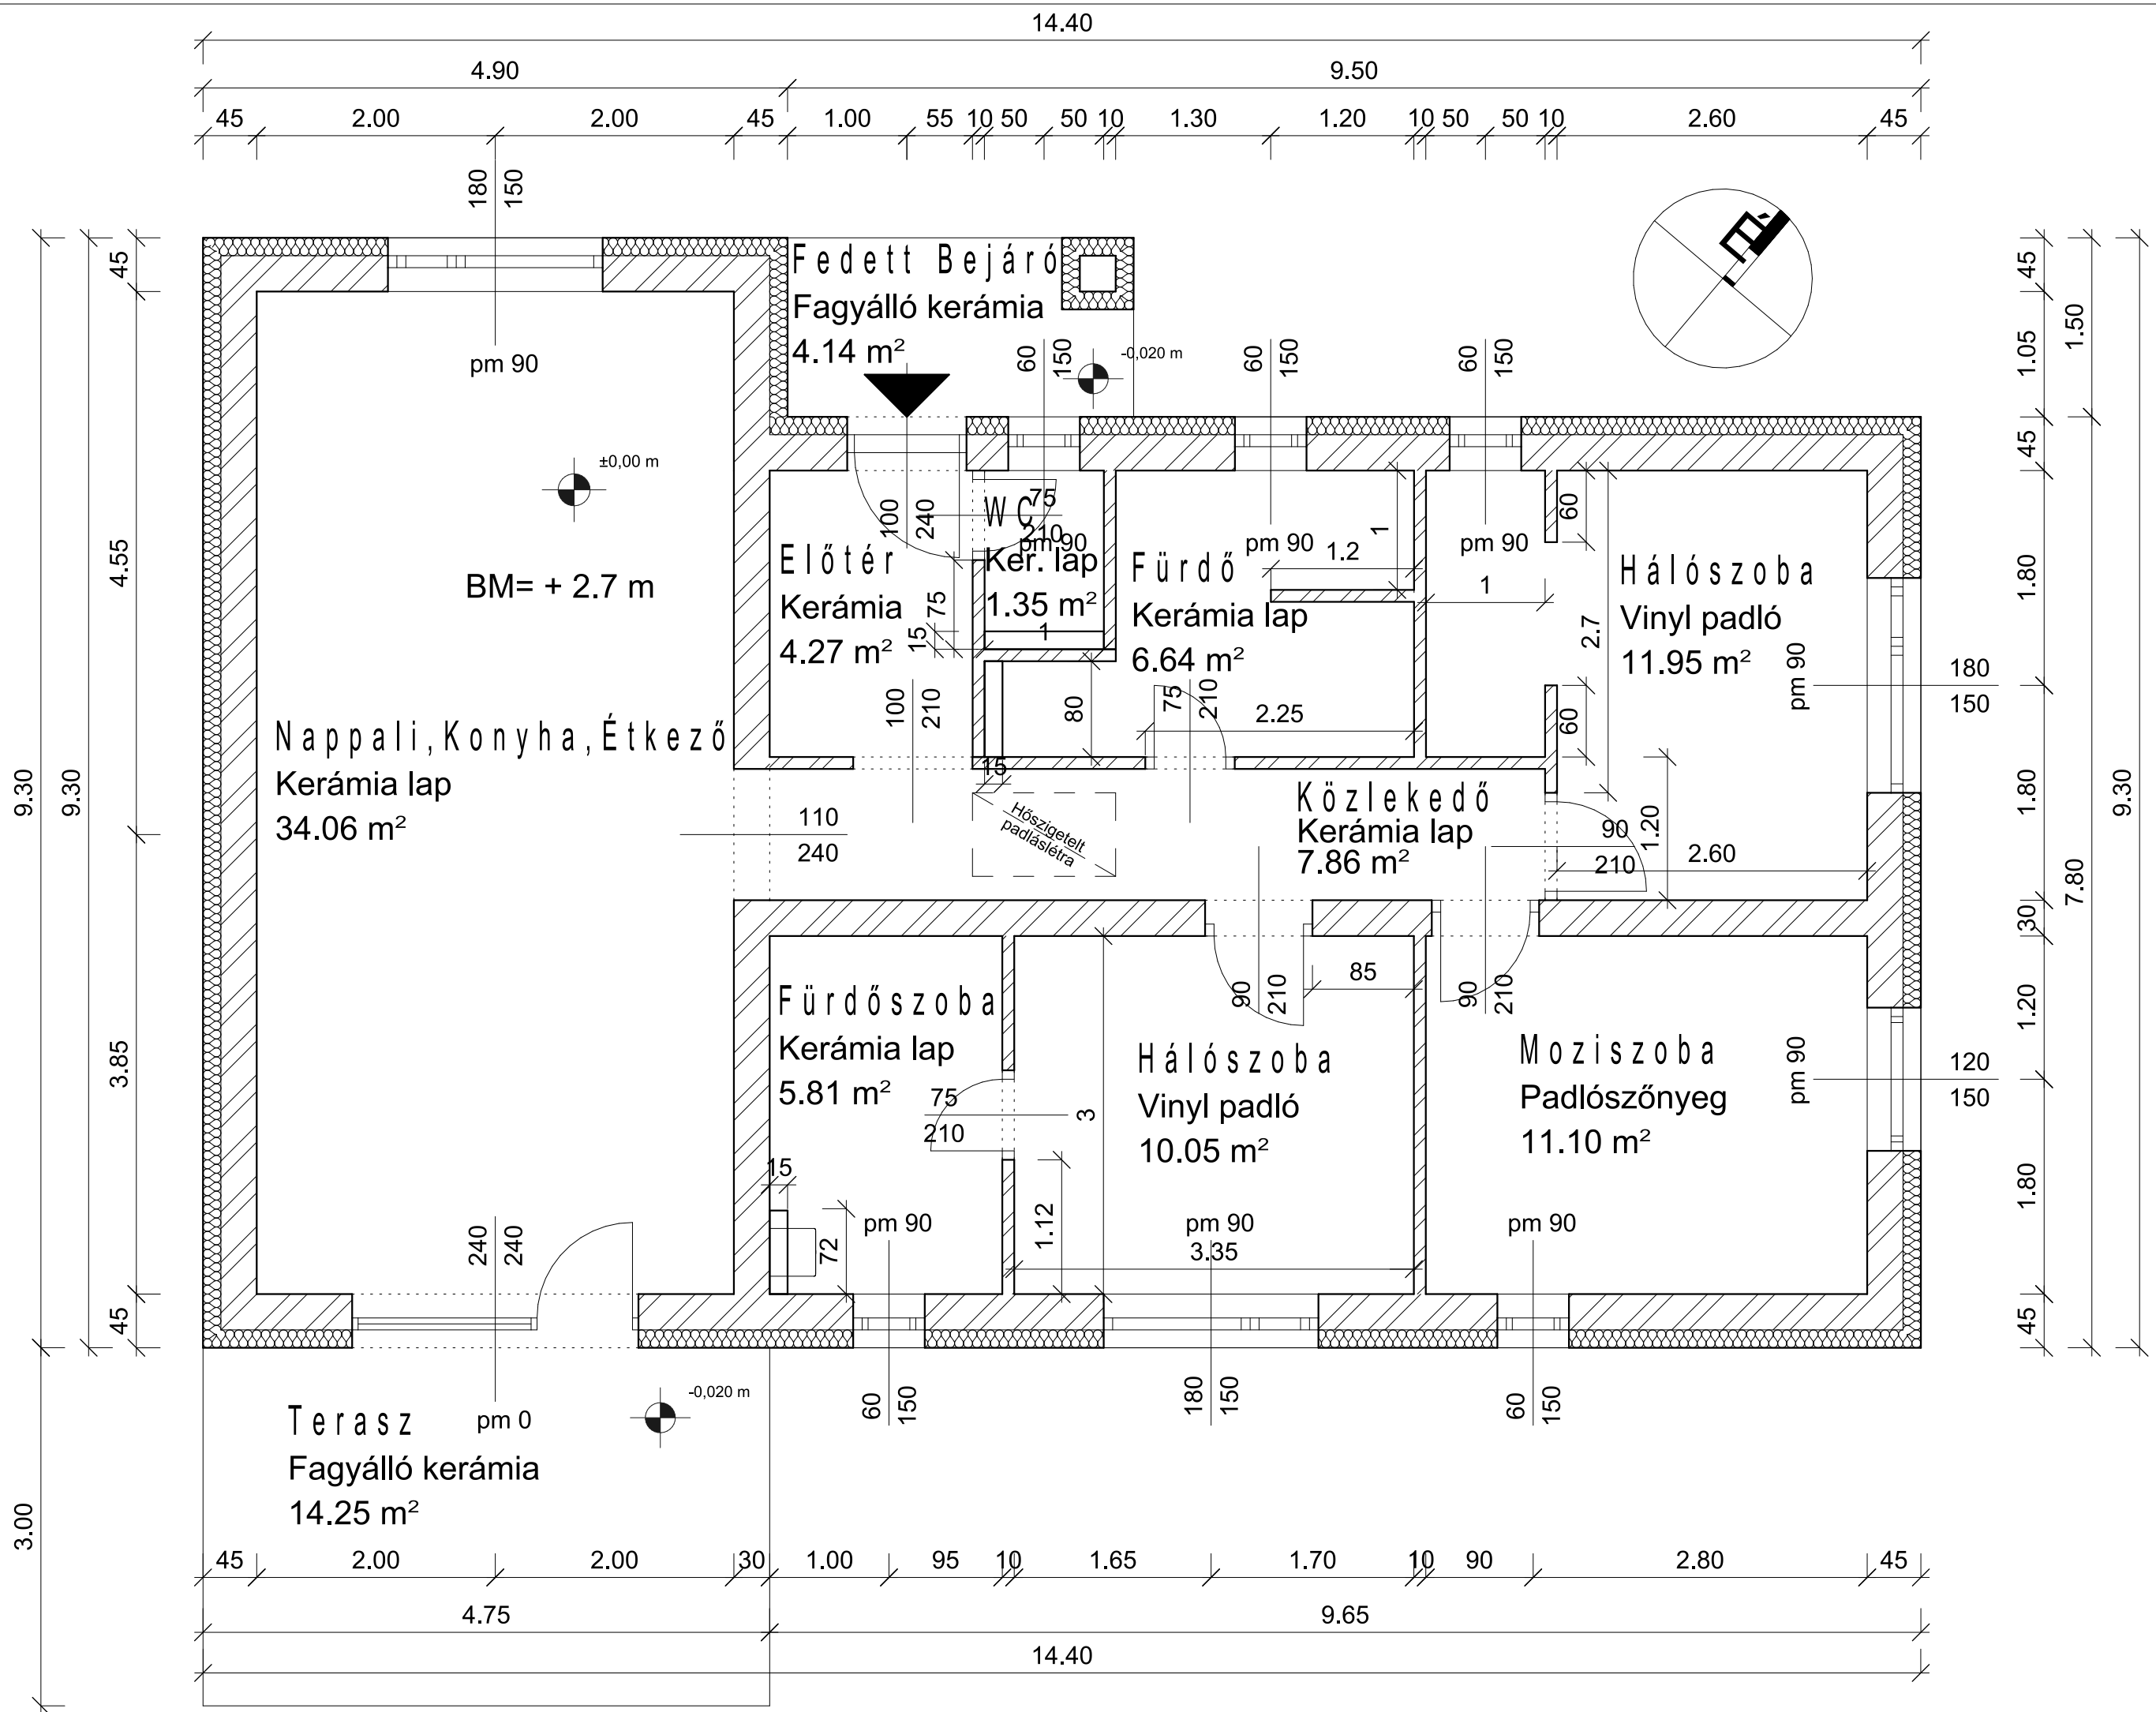

PERFEKTÍVA design


Tervező:
Szabó-Kalicza Nikolett

Terv megnevezése:
Tervezett alaprajz

Méretarány:
1:50

Dátum:
2024.

Oldalszám:
8.

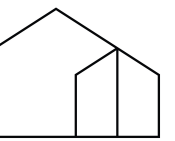

PERFEKTIVA
design


Tervező:
Szabó-Kalicza Nikolett

Terv megnevezése:
Végleges berendezési
alprajz

Méretarány:
1:50


Dátum:
2024.

Oldalszám:
9.

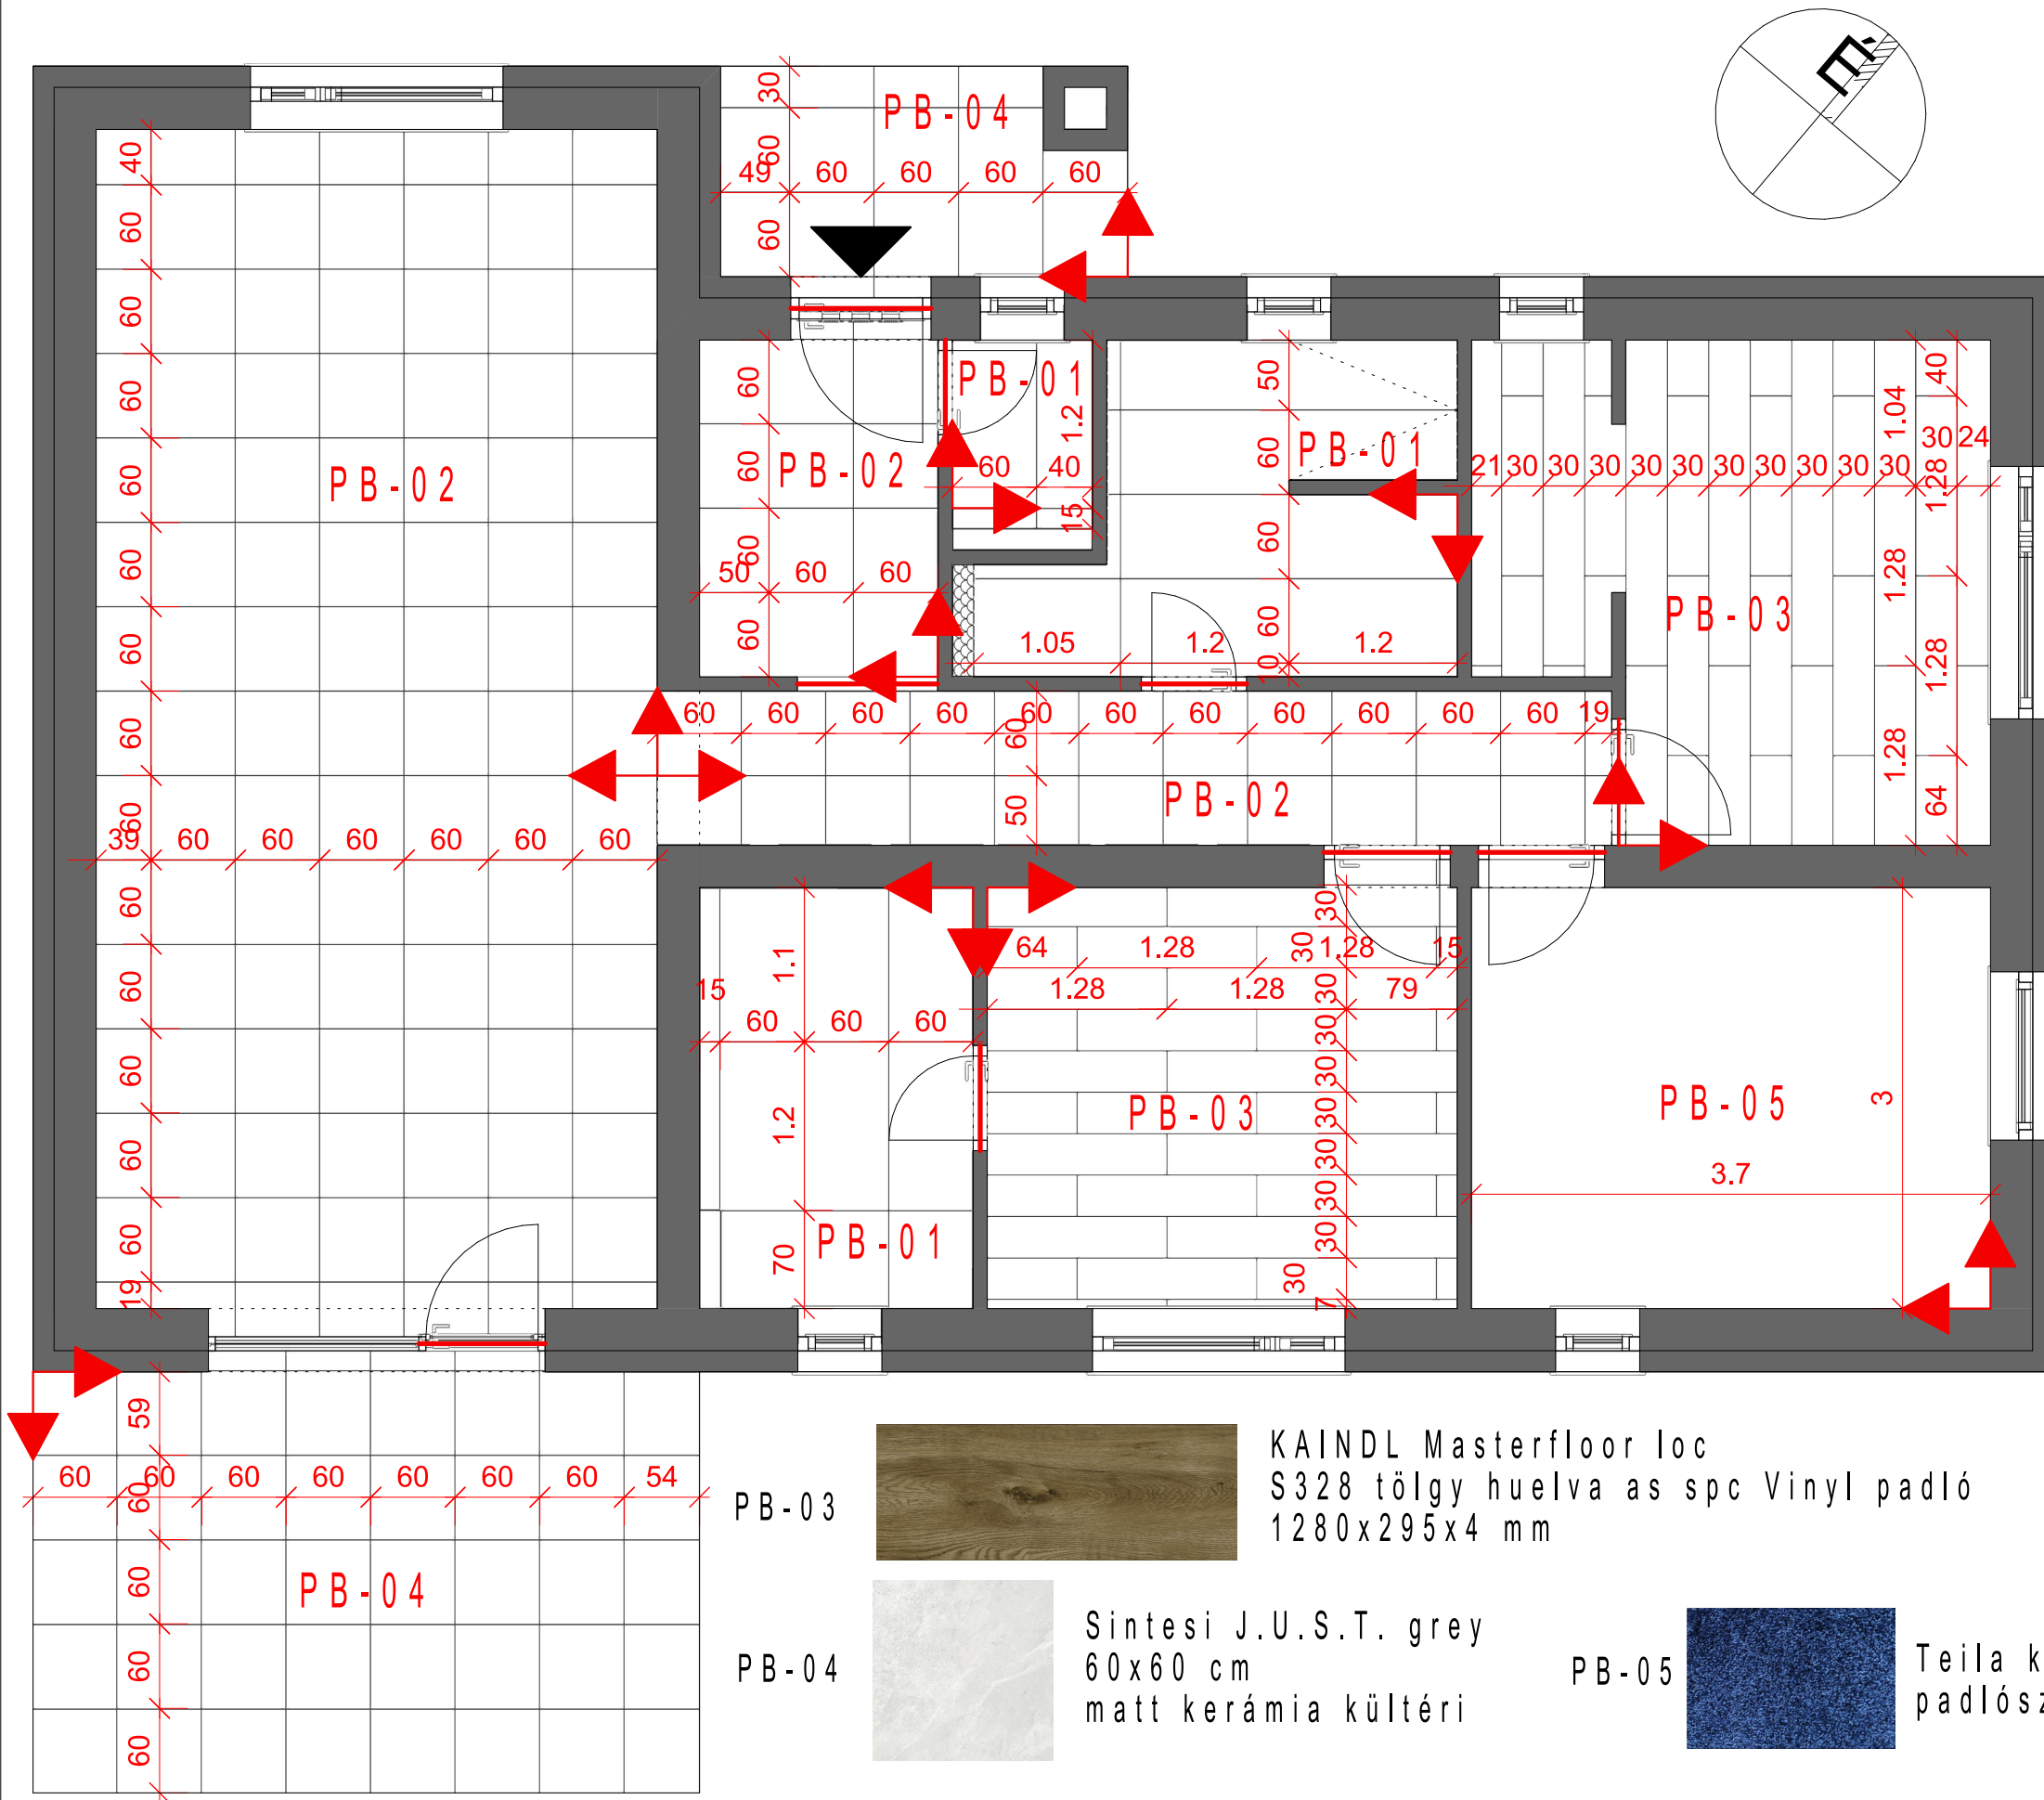


 Burkolatindítási pont
 Burkolatváltó profil

PB-01

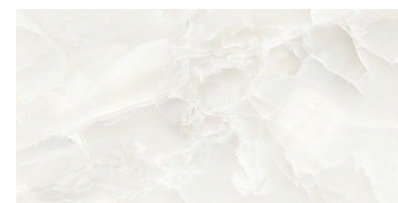

Emil Tele Di Marmo
OnyxIvory 60x120cm
fényes kerámia

PB-02

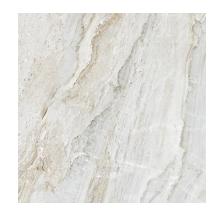

Fineza Glossy Marbles carrara
60x60 cm polírozott kerámia


1 mm-es fugával burkolva.

PB-03



KAINDL Masterfloor loc
S328 tölgy huelva as spc Vinyl padló
1280x295x4 mm

PB-04

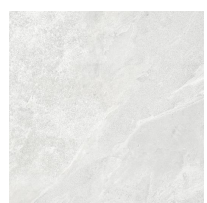

Sintesi J.U.S.T. grey
60x60 cm
matt kerámia kültéri

PB-05



Teila kék
padlószőnyeg




Tervező:
Szabó-Kalicza Nikolett

Terv megnevezése:
Padlóburkolati terv 1.

Méretarány:
1:50

Dátum:
2024.

Oldalszám:
10.

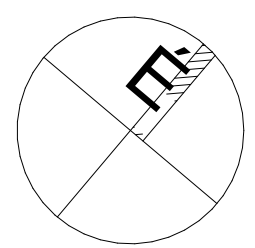


 Burkolatindítási pont
 Burkolatváltó profil

PB-01



Emil Tele Di Marmo
OnyxIvory 60x120cm
fényes kerámia

PB-02

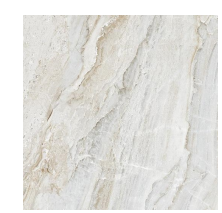


Fineza Glossy Marbles carrara
60x60 cm polírozott kerámia

PB-03




KAINDL Masterfloor loc
S328 tölgy huelva as spc Vinyl padló
1280x295x4 mm

PB-04

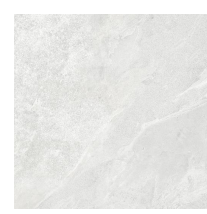

Sintesi J.U.S.T. grey
60x60 cm
matt kerámia kültéri

PB-05

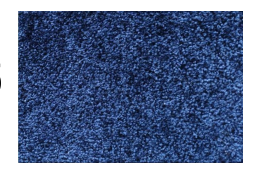

Teila kék
padlószőnyeg




Tervező:
Szabó-Kalicza Nikolett

Terv megnevezése:
Padlóburkolati terv 2.


Méretarány:
1:50

Dátum:
2024.

Oldalszám:
11.

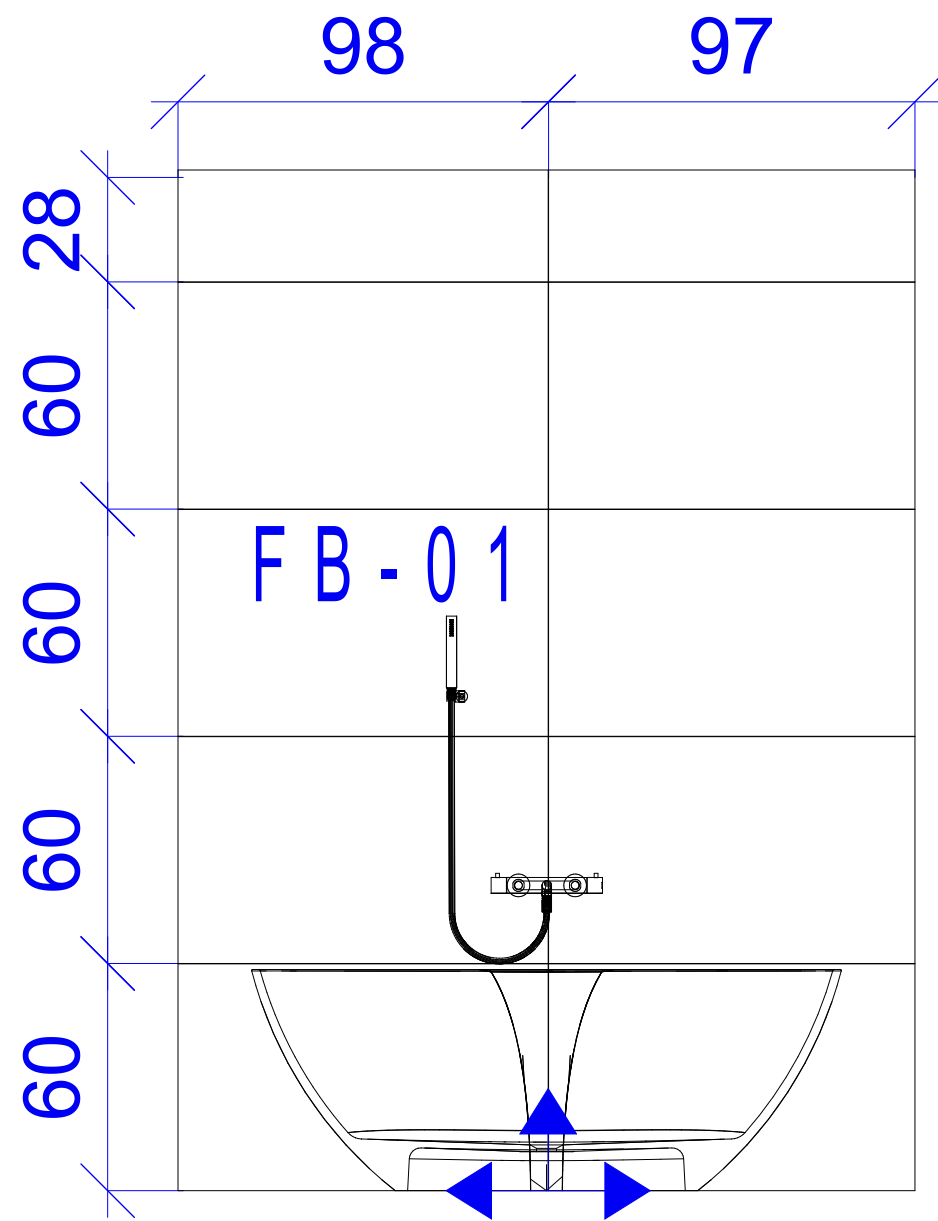


1 **Fürdőszoba**

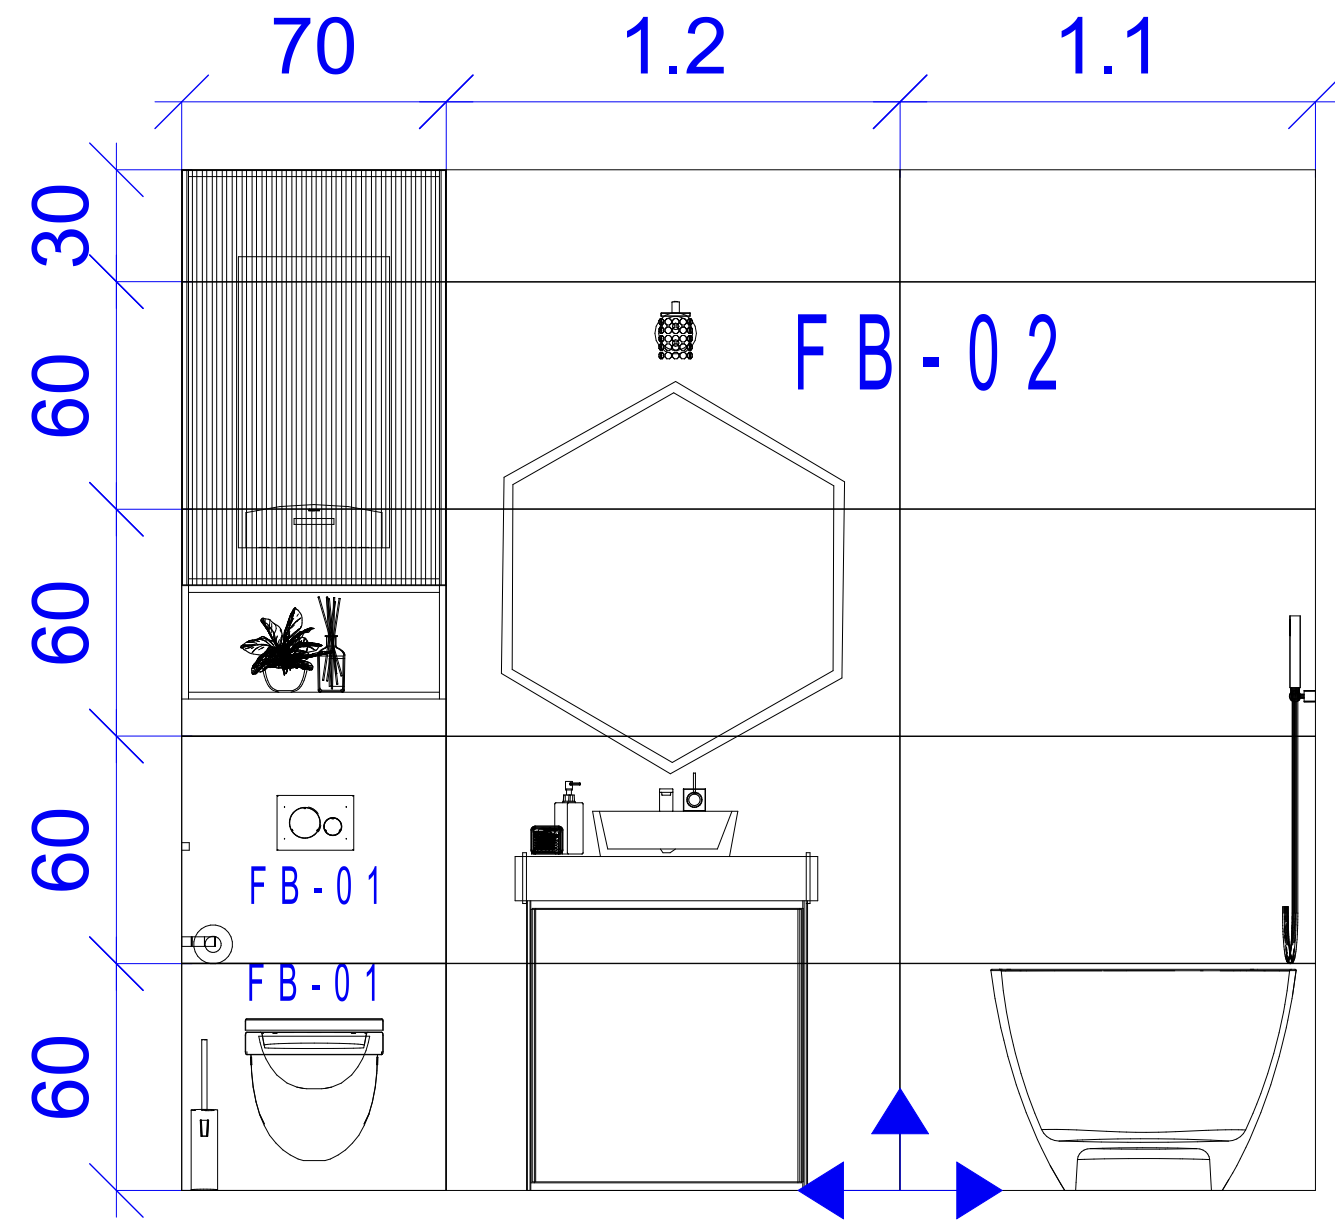

2 **Fürdőszoba**


Burkolatindítási pont

FB-01

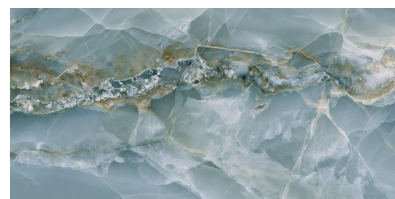


Emil Tele Di Marmo
OnyxGreen 60x120cm
fényes kerámia

FB-02

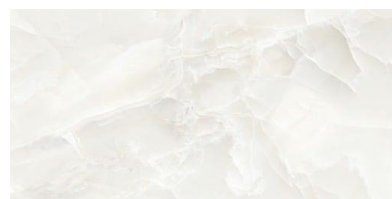

Emil Tele Di Marmo
OnyxIvory 60x120cm
fényes kerámia

1 mm-es fugával burkolva.

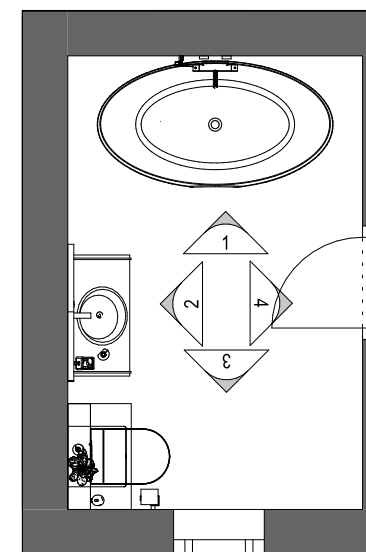

1:50




Tervező:
Szabó-Kalicza Nikolett

Terv megnevezése:
Falburkolati terv 1.
Fürdőszoba


Méretarány:
1:20

Dátum:
2024.

Oldalszám:
12.

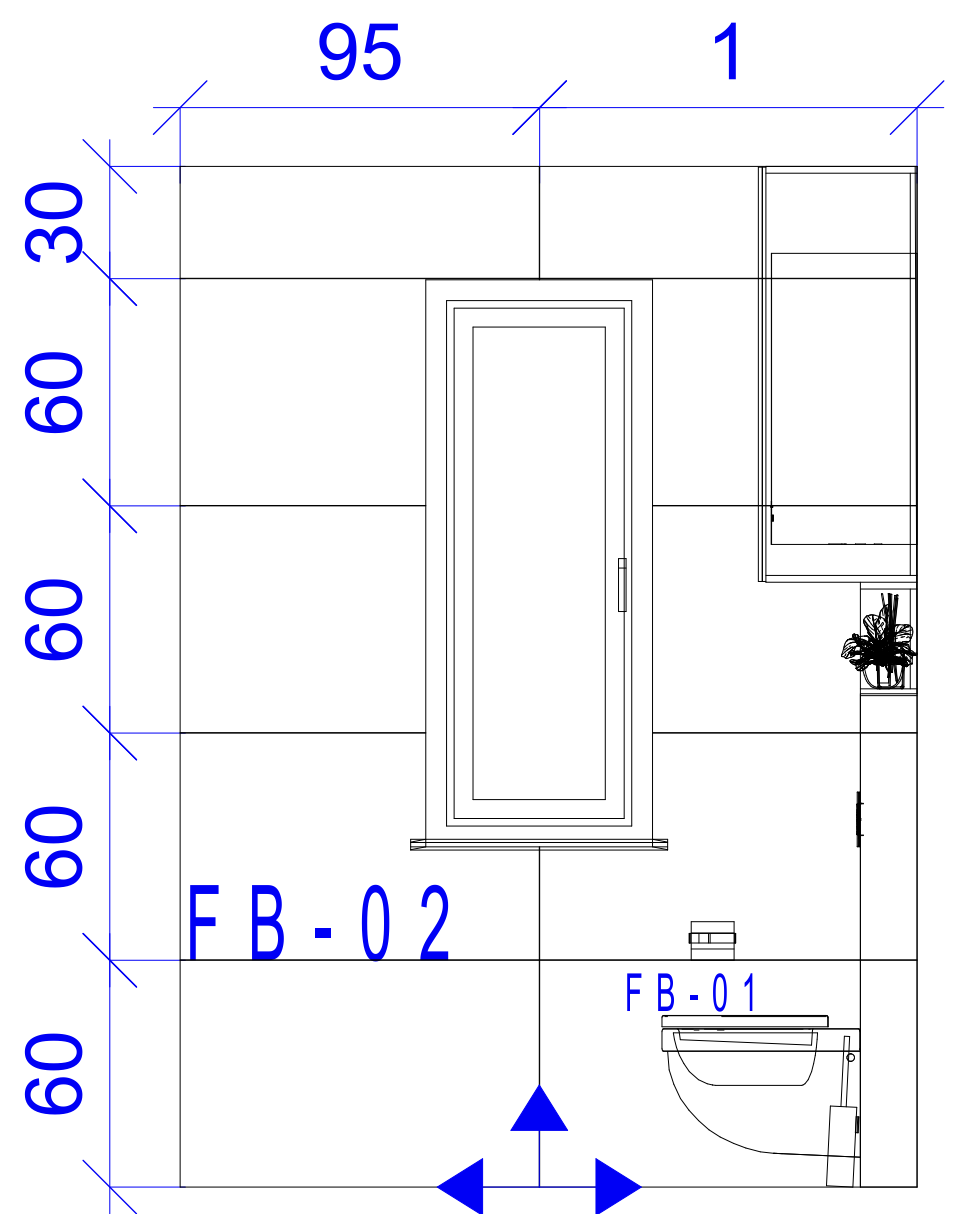


3 **Fürdőszoba**

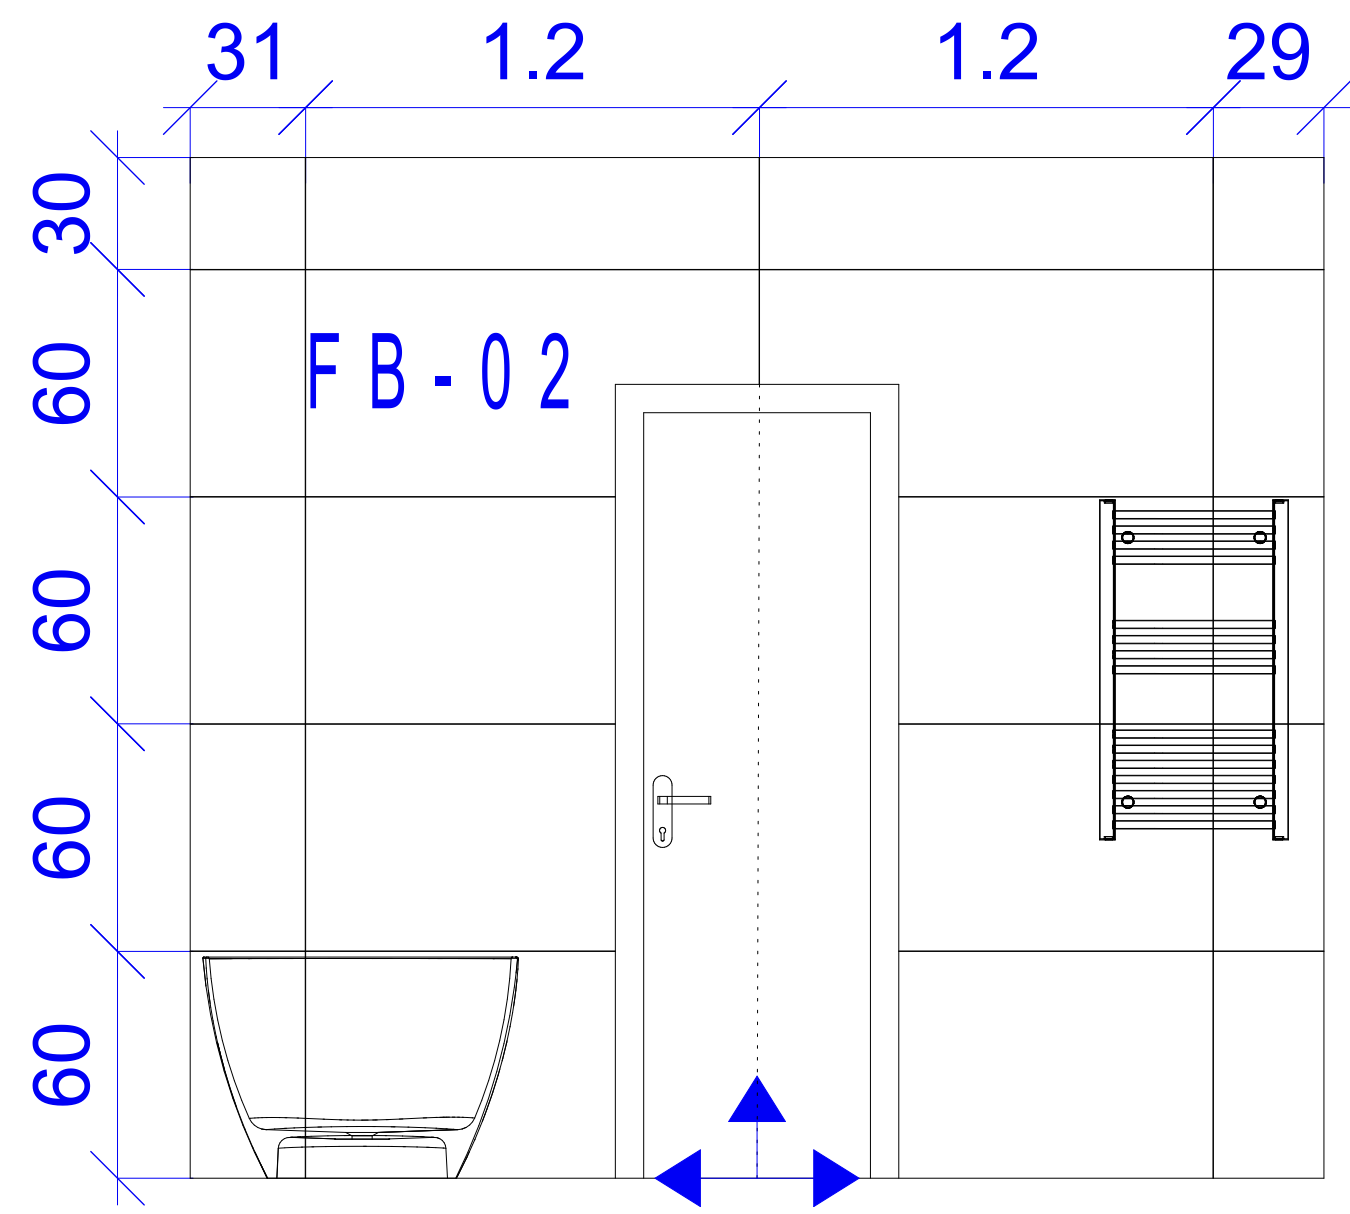

4 **Fürdőszoba**

Burkolatindítási pont

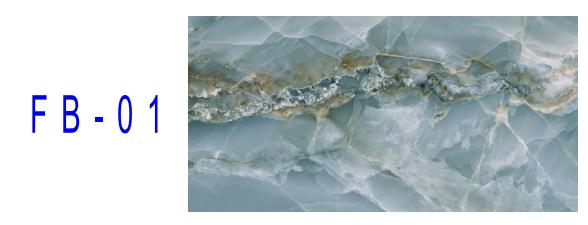


Emil Tele Di Marmo
OnyxGreen 60x120cm
fényes kerámia



Emil Tele Di Marmo
OnyxIvory 60x120cm
fényes kerámia

1 mm-es fugával burkolva.

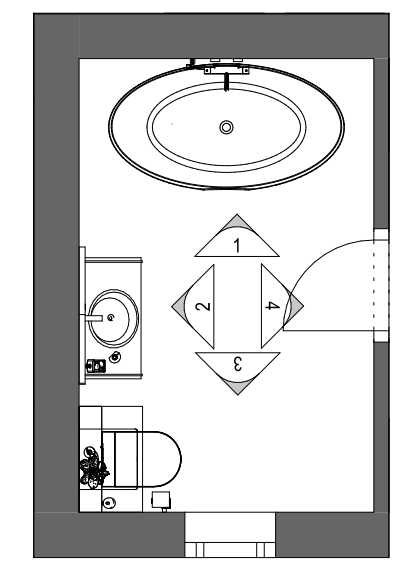

1:50





Tervező:
Szabó-Kalicza Nikolett

Terv megnevezése:
Falburkolati terv 2.
Fürdőszoba

Méretarány:
1:20


Dátum:
2024.

Oldalszám:
13.

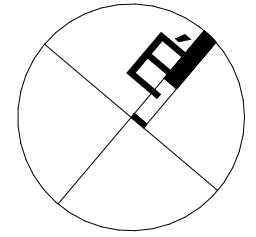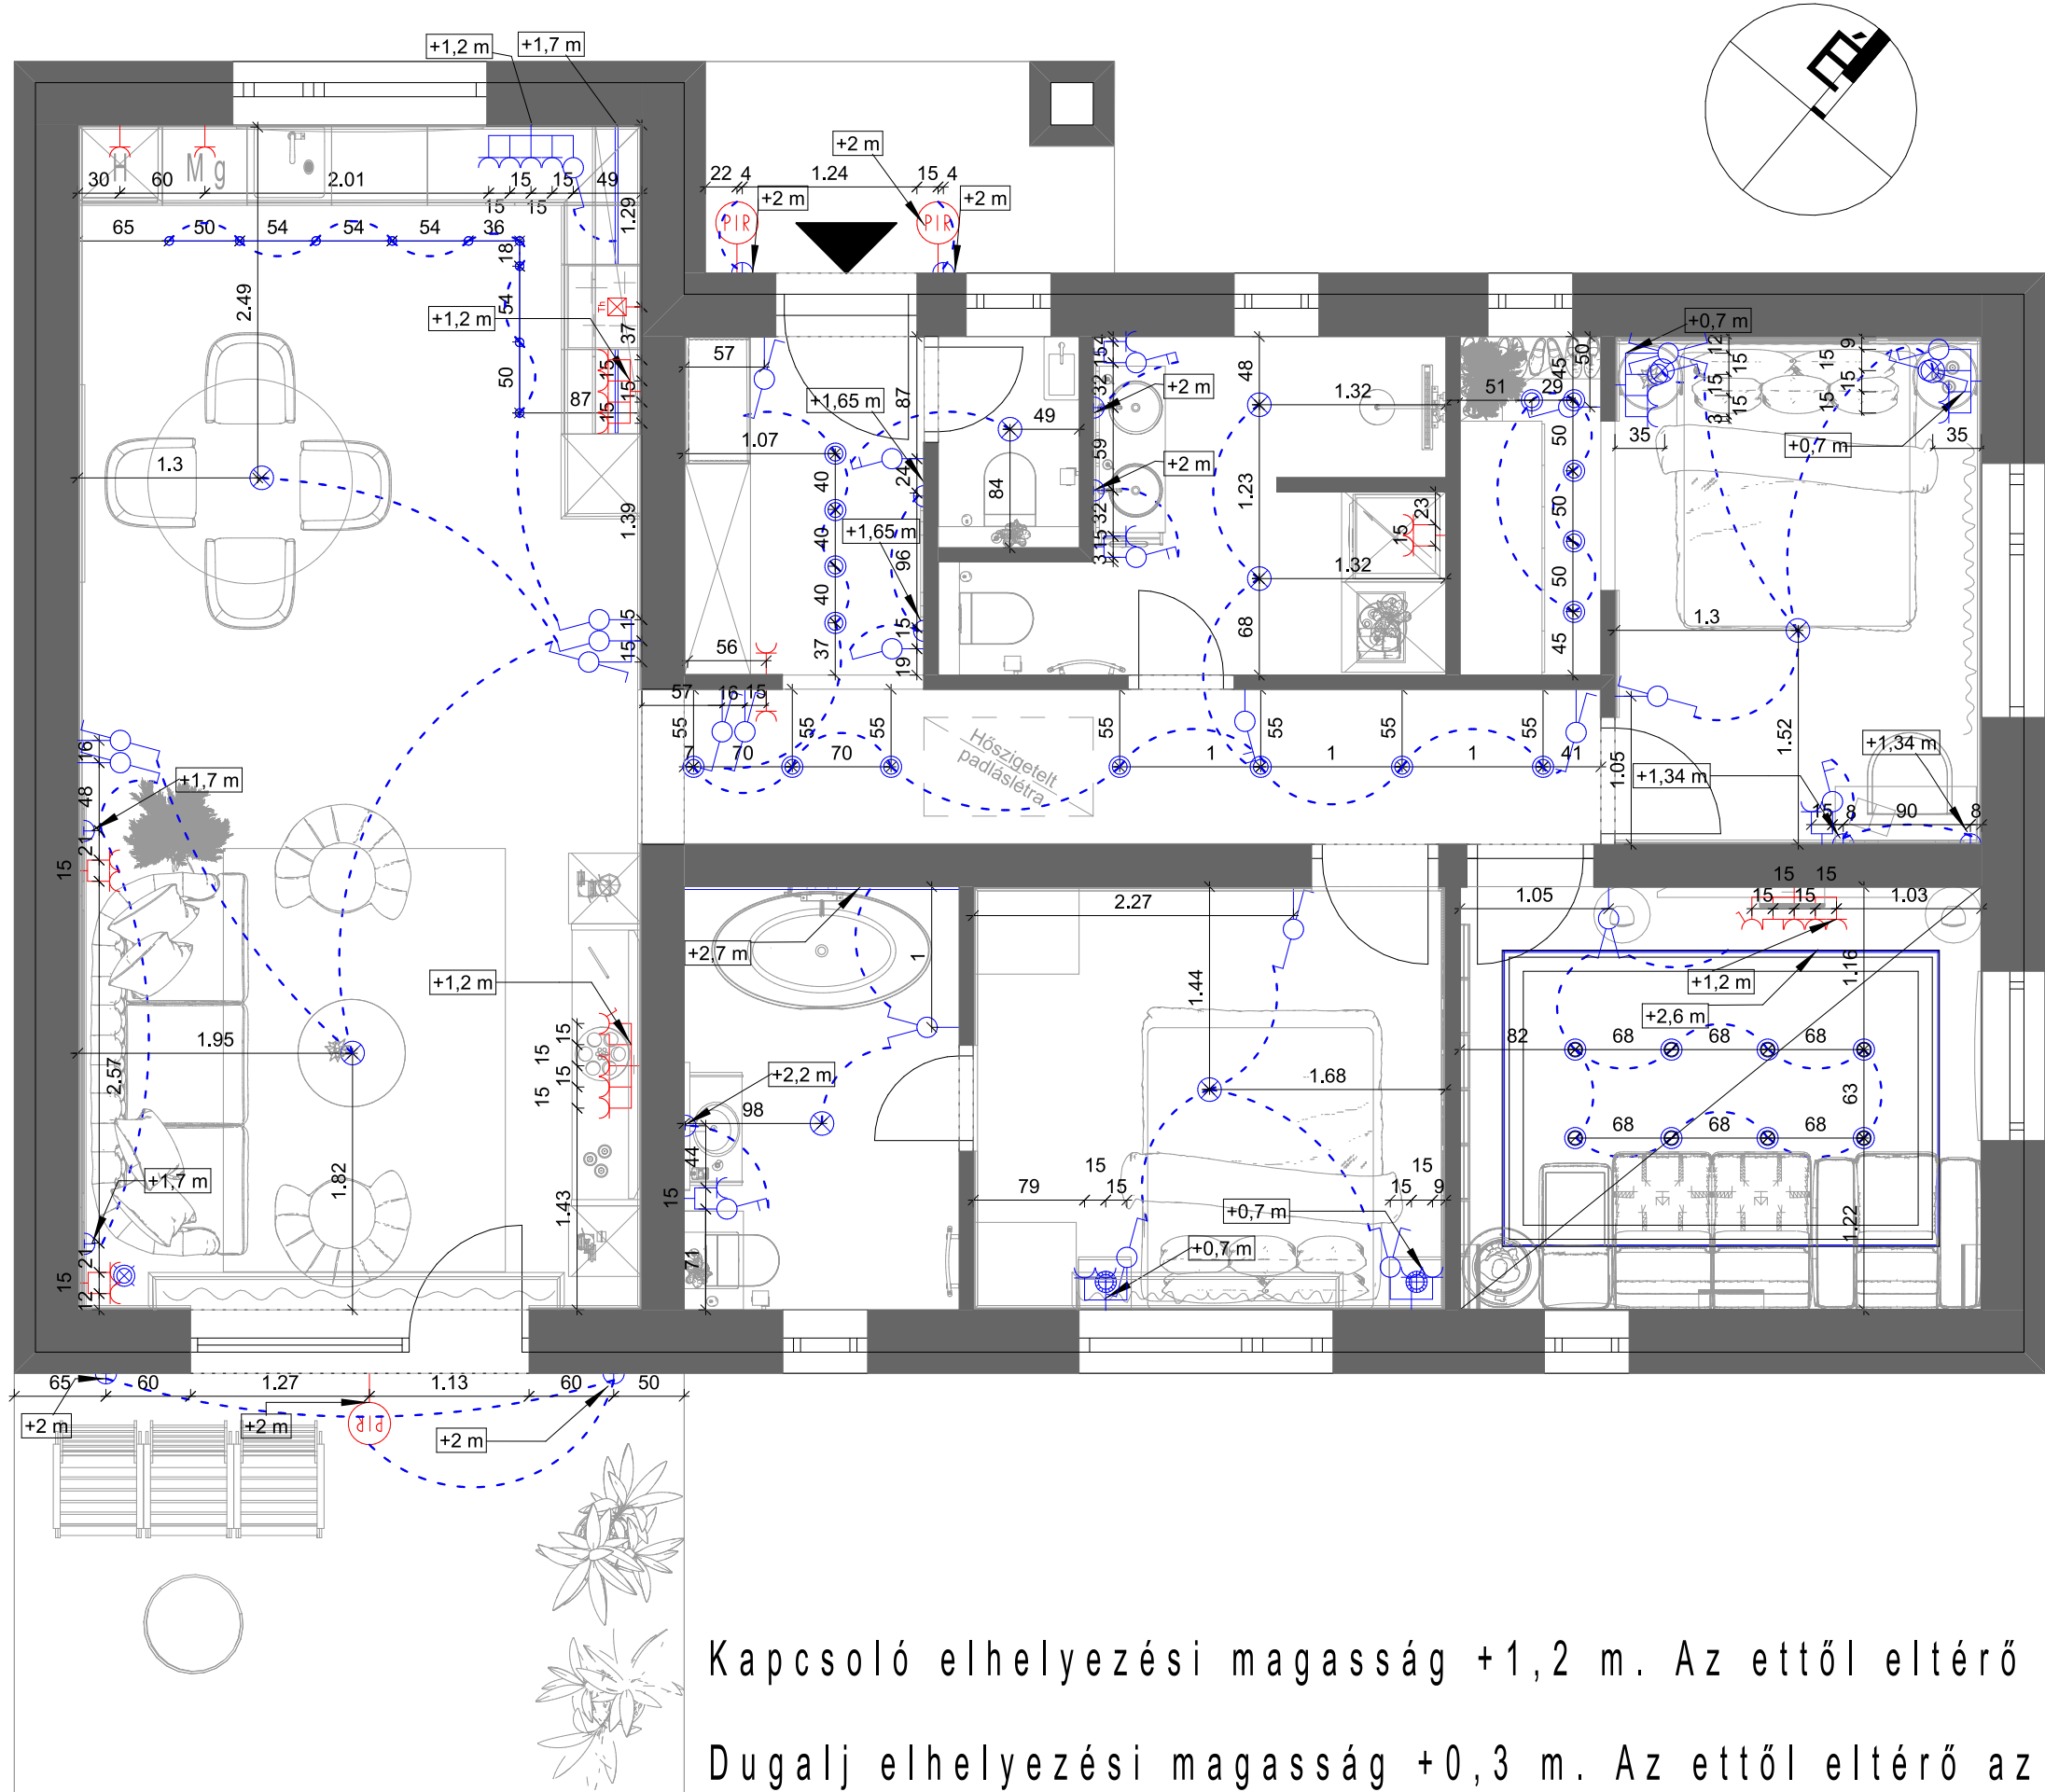

- Földelt dugalj
- IT aljzat
- Coax aljzat
- Tűzhely fix bekötési pont
- Jelenlétérzékelő
- Egypólusú kapcsoló
- Váltó kapcsoló
- Kétpólusú kapcsoló
- Keresztkapcsoló
- Csillárkapcsoló
- Mennyezeti lámpa
- Fali lámpa
- Spot lámpa
- Led szalag

Kapcsoló elhelyezési magasság +1,2 m. Az ettől eltérő az alaprajzon jelölve.
 Dugalj elhelyezési magasság +0,3 m. Az ettől eltérő az alaprajzon jelölve.


PERFEKTÍVA
design


Tervező:
Szabó-Kalicza Nikolett

Terv megnevezése:
Elektromos adatszolg.
konceptióterv

Méretarány:
1:50

Dátum:
2024.

Oldalszám:
14.

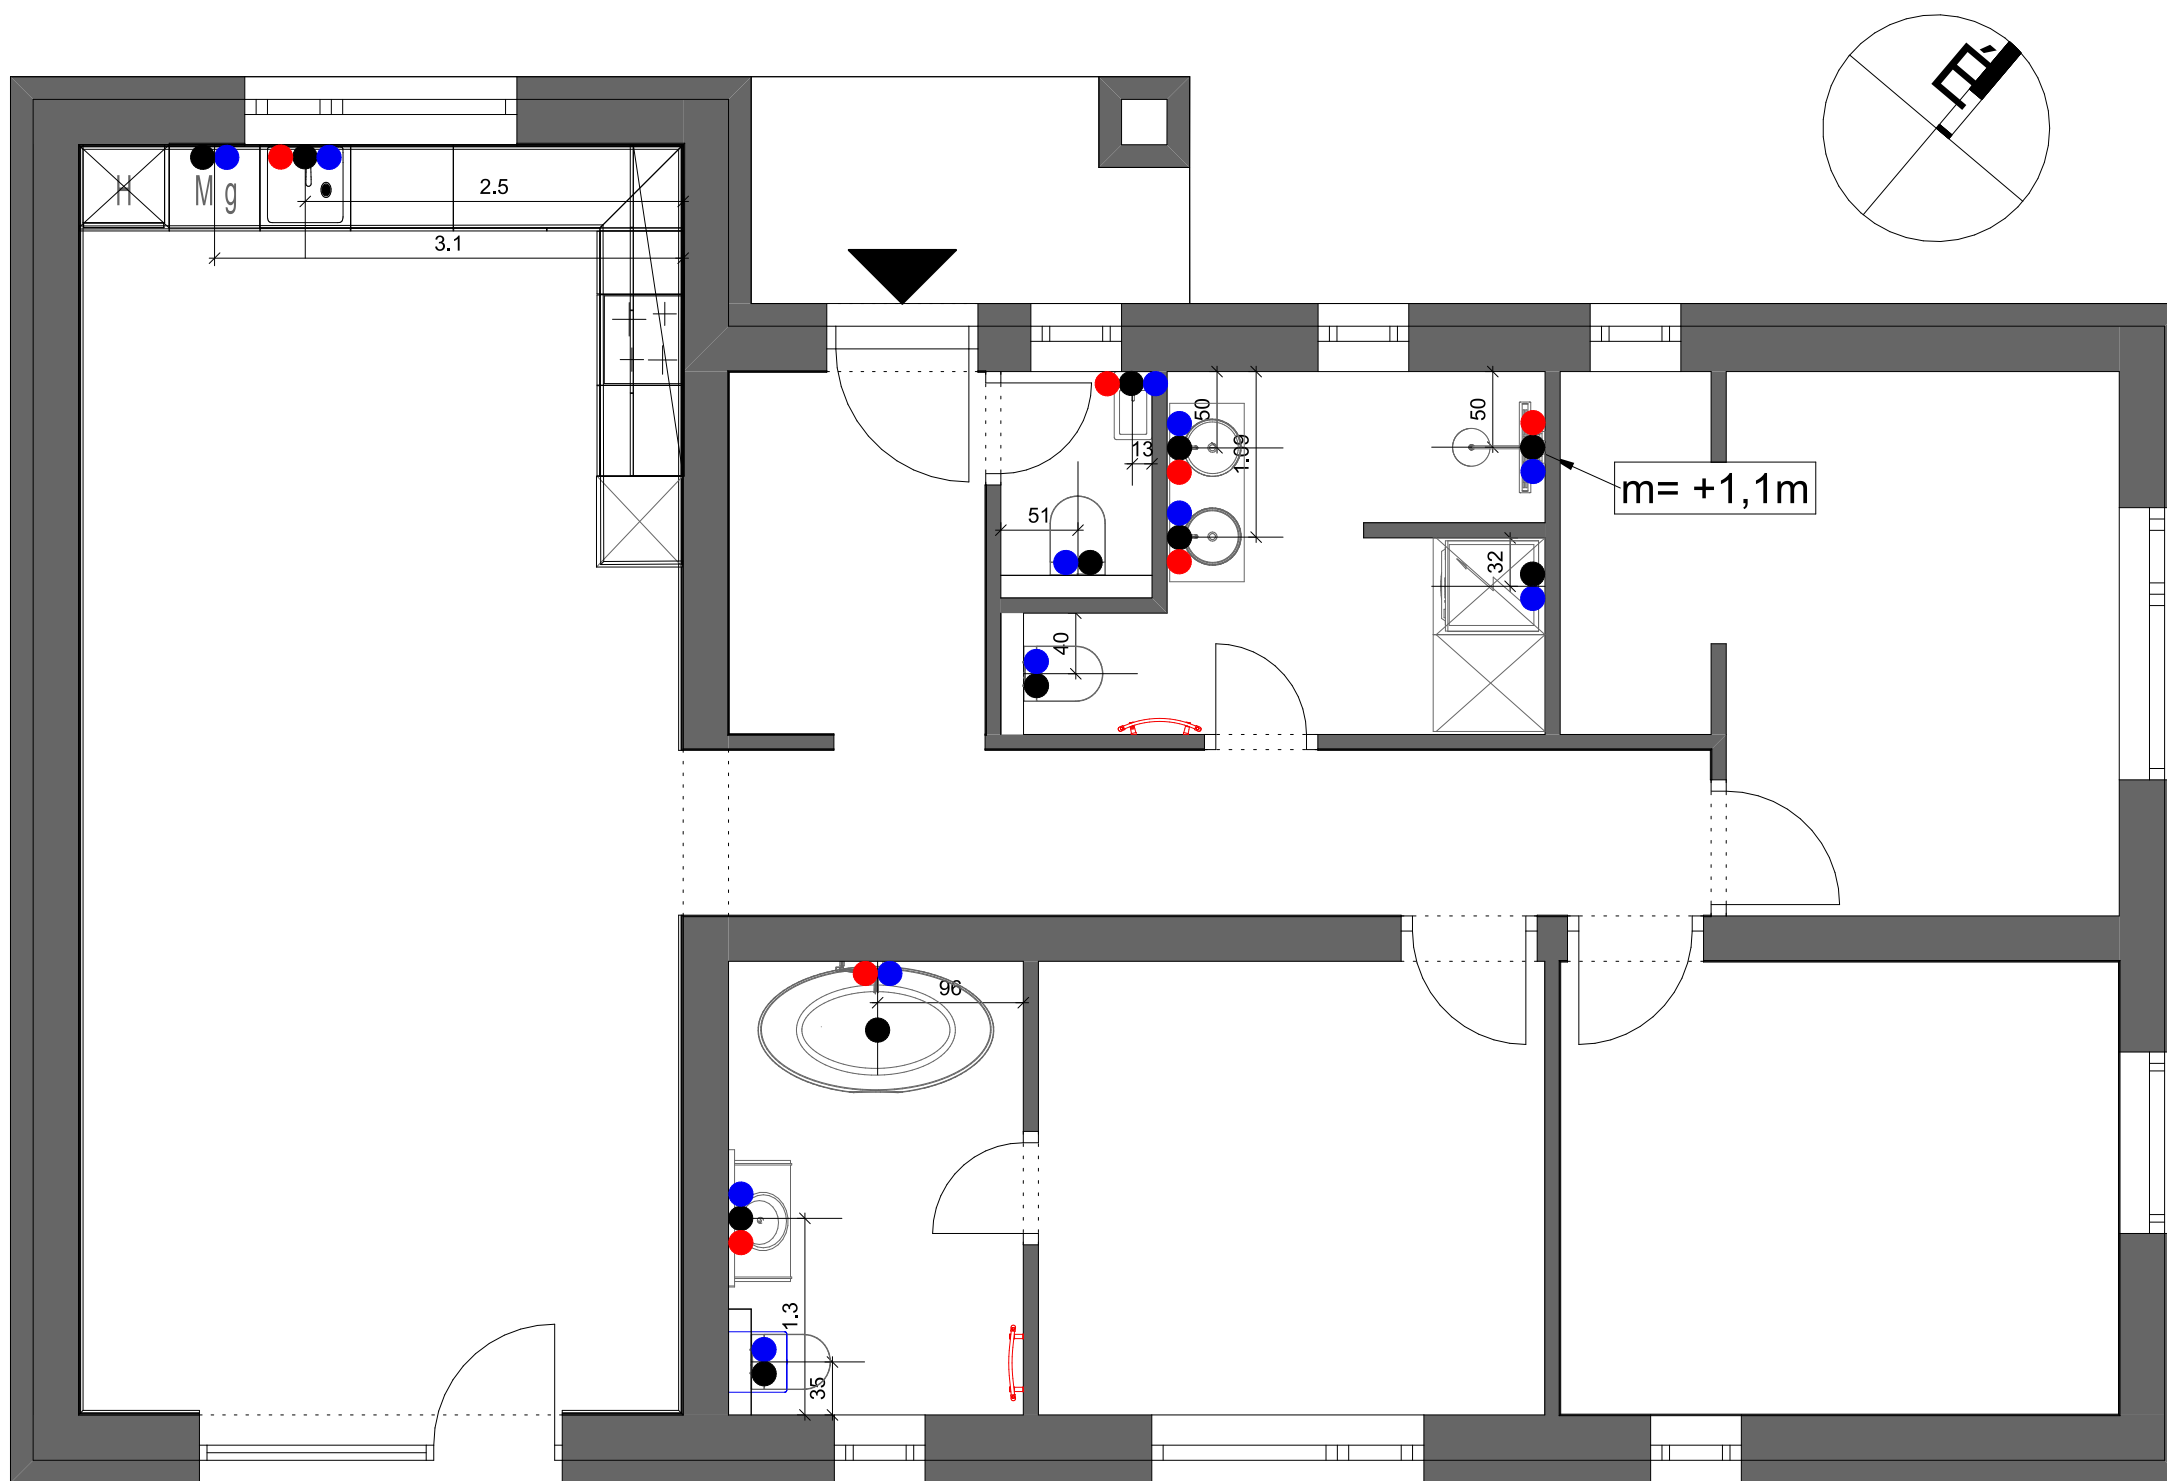


- Meleg vizes kiállítás
- Hideg vizes kiállítás
- Szennyvíz
-és csatornabekötés
- ┌─┐ Törölközőszárító radiátor
- Gázkazán

Vízkiállások elhelyezési magassága +0,6 m.

Általános elhelyezéstől való eltérést az alaprajz tartalmazza.

A lakóingatlan teljes területén padló és mennyezet hűtés-fűtés került kialakításra.

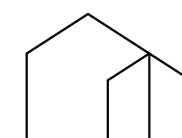

PERFECTIVA
design


Tervező:
Szabó-Kalicza Nikolett

Terv megnevezése:
Gépészeti adatszolg.
konceptióterv


Méretarány:
1:50

Dátum:
2024.


Oldalszám:
15.

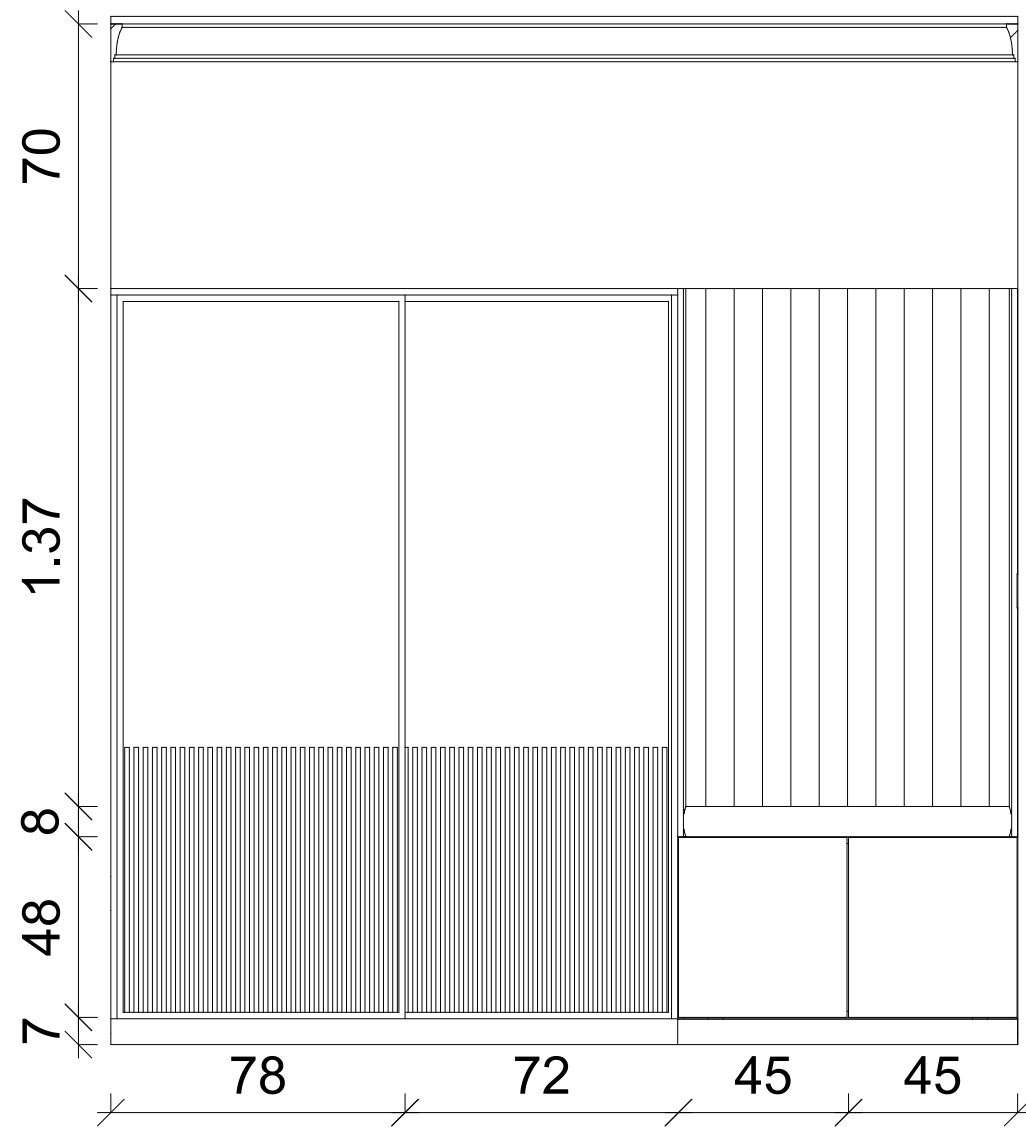


1 Előtér

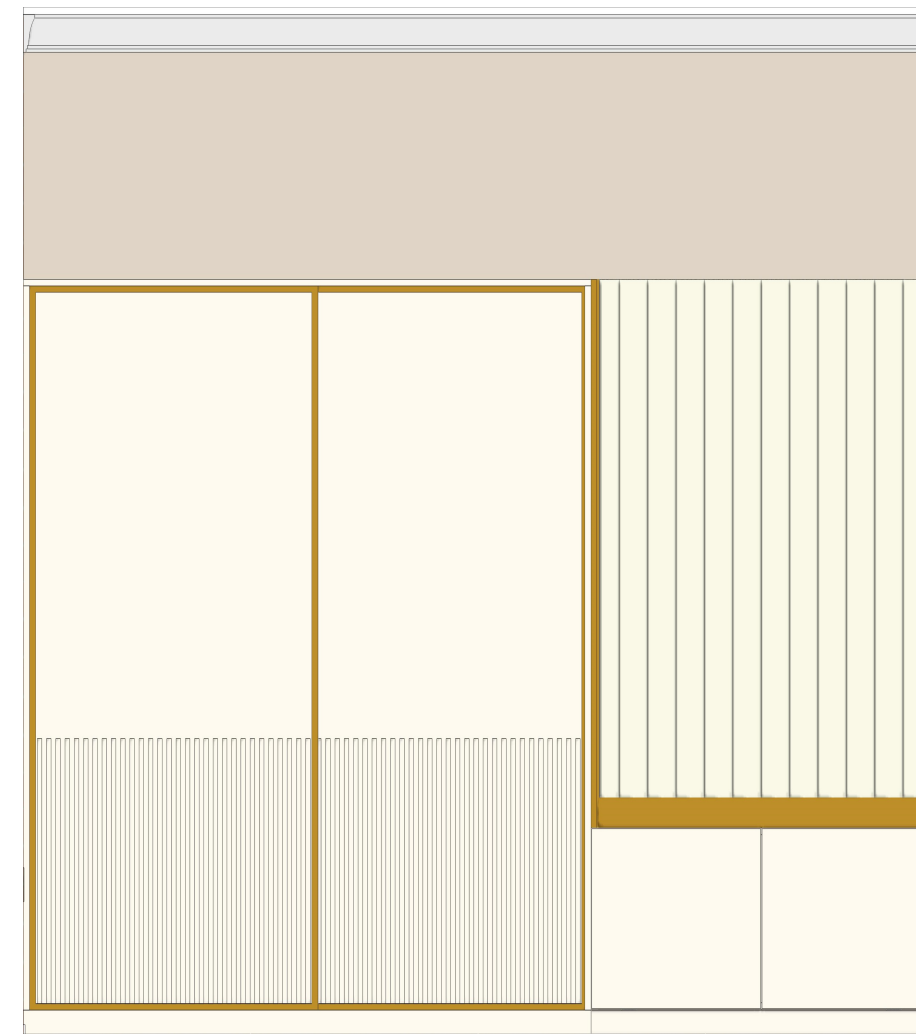

1 Előtér

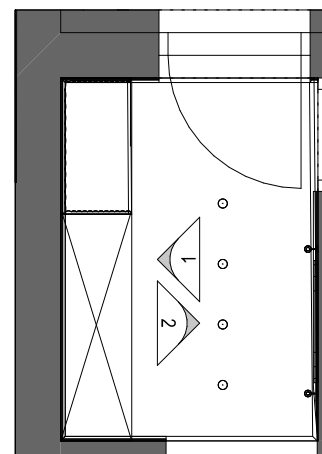

1:50

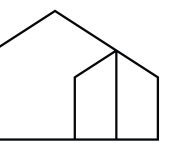

PERFEKTÍVA
design

Tervező:
Szabó-Kalicza Nikolett


Terv megnevezése:

Falnézet
Előtér 1.


Méretarány:
1:20

Dátum:
2024.


Oldalszám:
16.

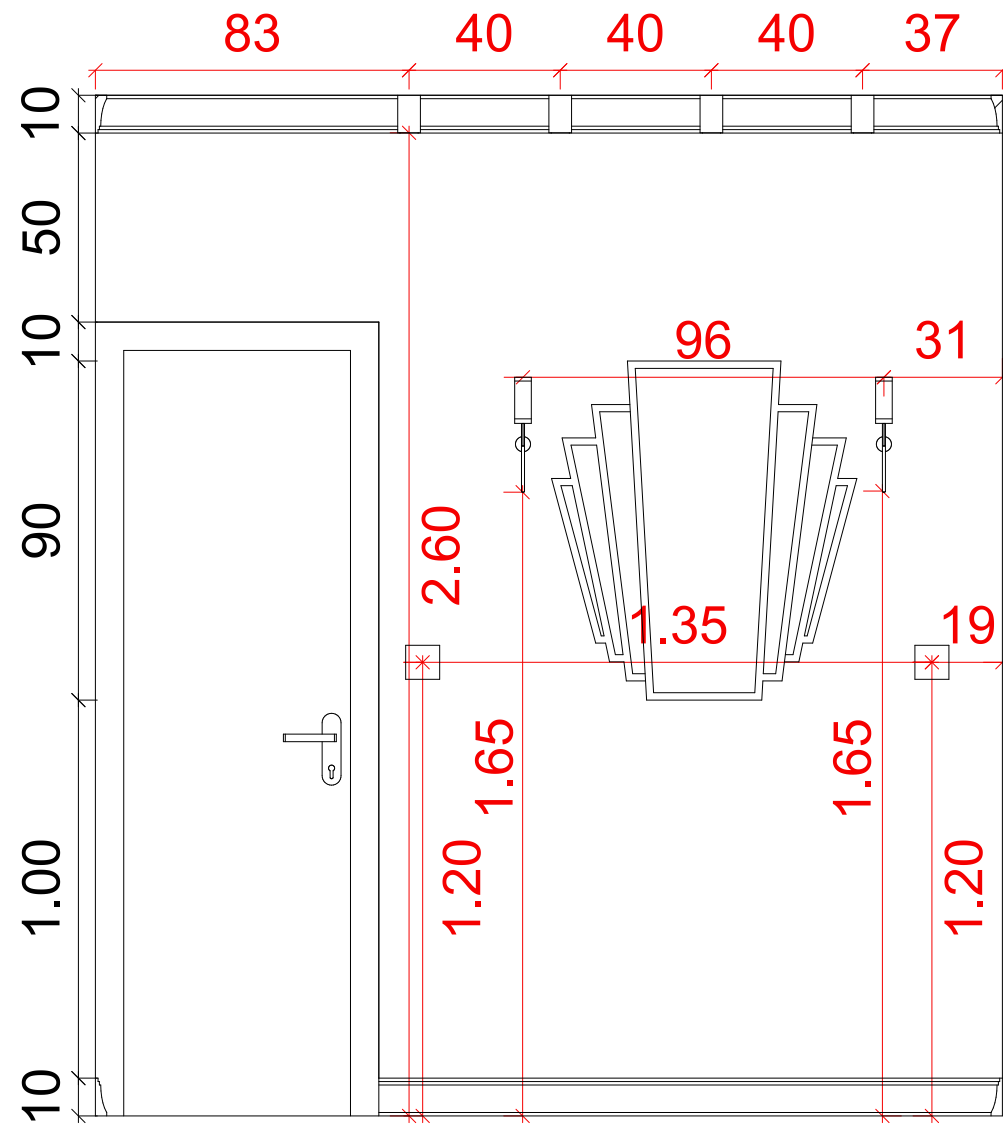


2 Előtér

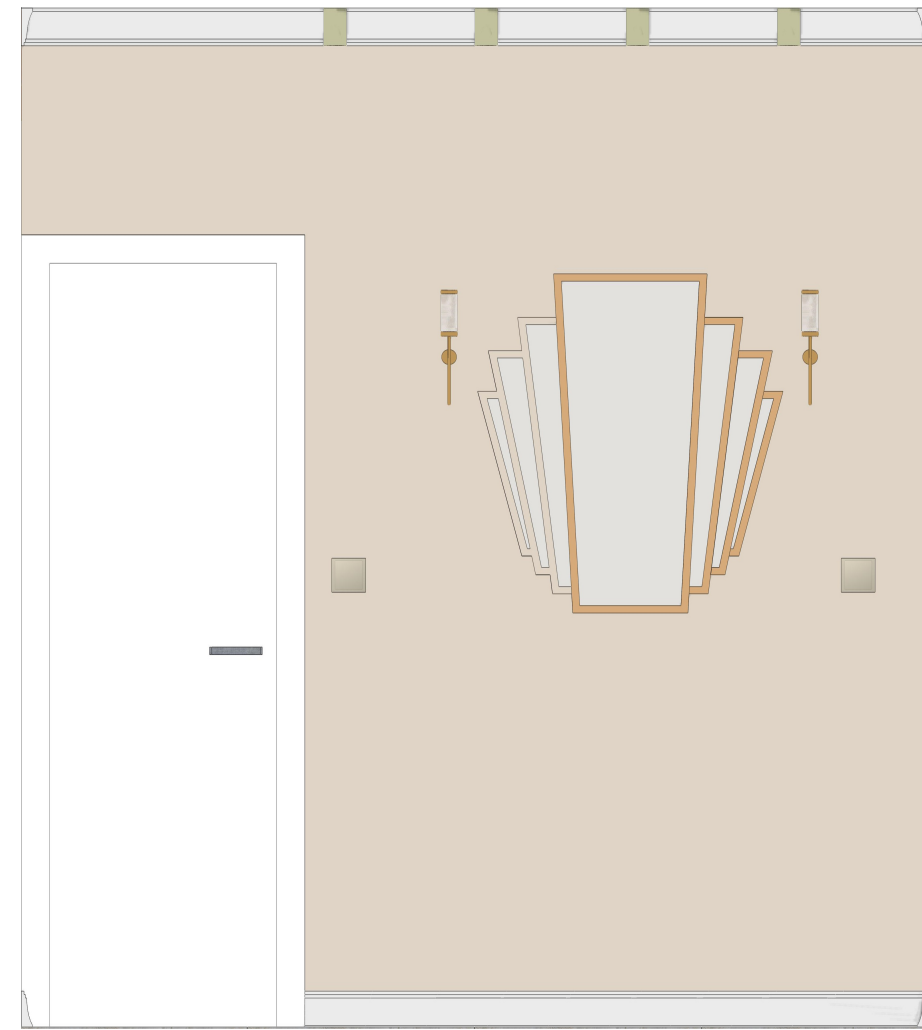

2 Előtér

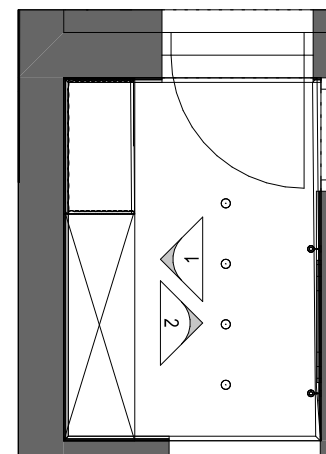

1:50

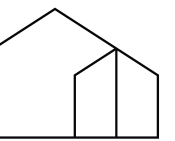

PERFEKTIVA
design

Tervező:
Szabó-Kalicza Nikolett


Terv megnevezése:

Falnézet
Előtér 2.

Méretarány:
1:20


Dátum:
2024.

Oldalszám:
17.

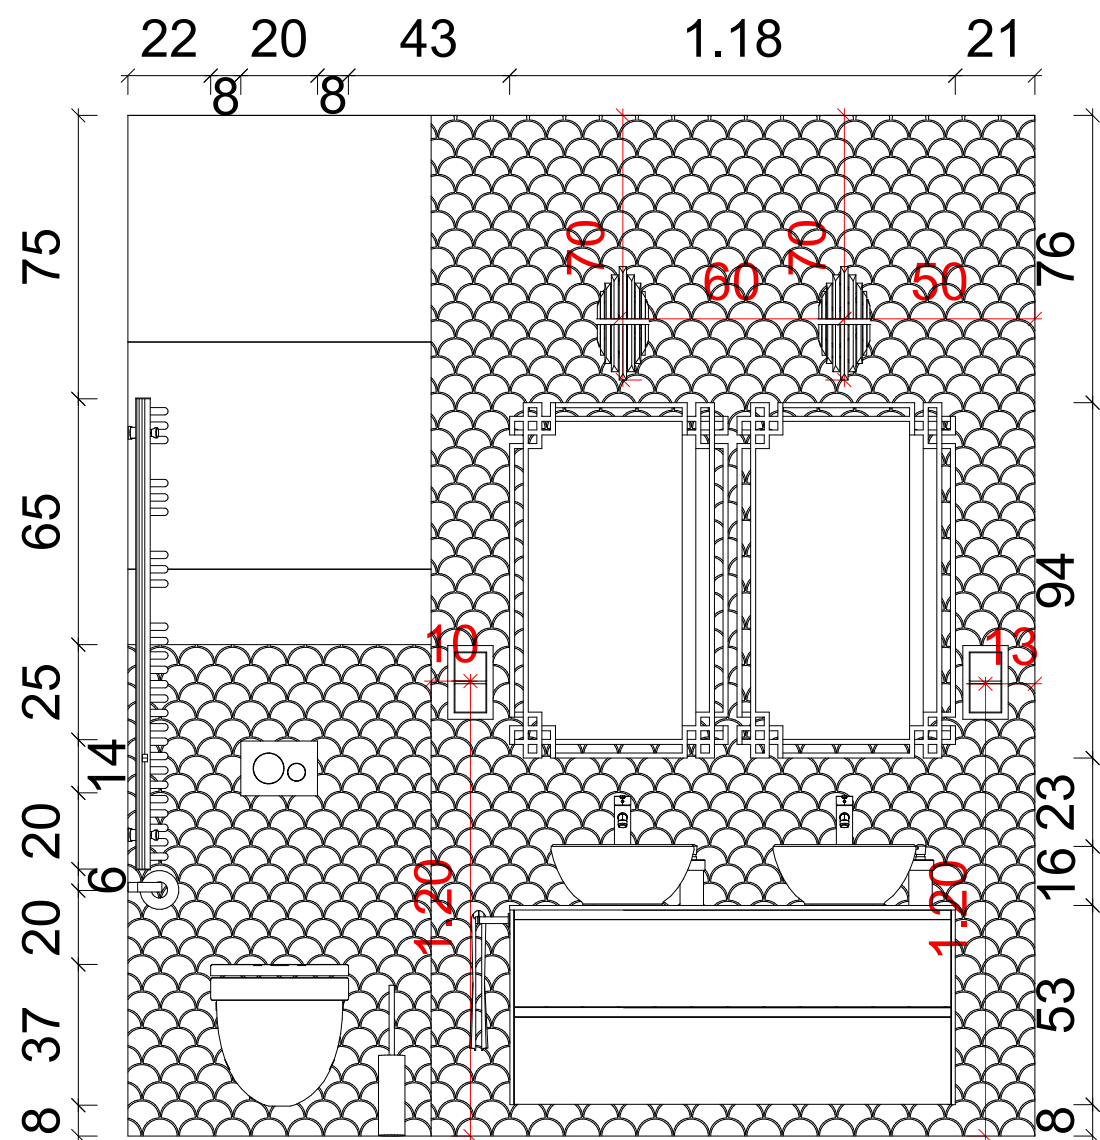


1

Fürdőszoba

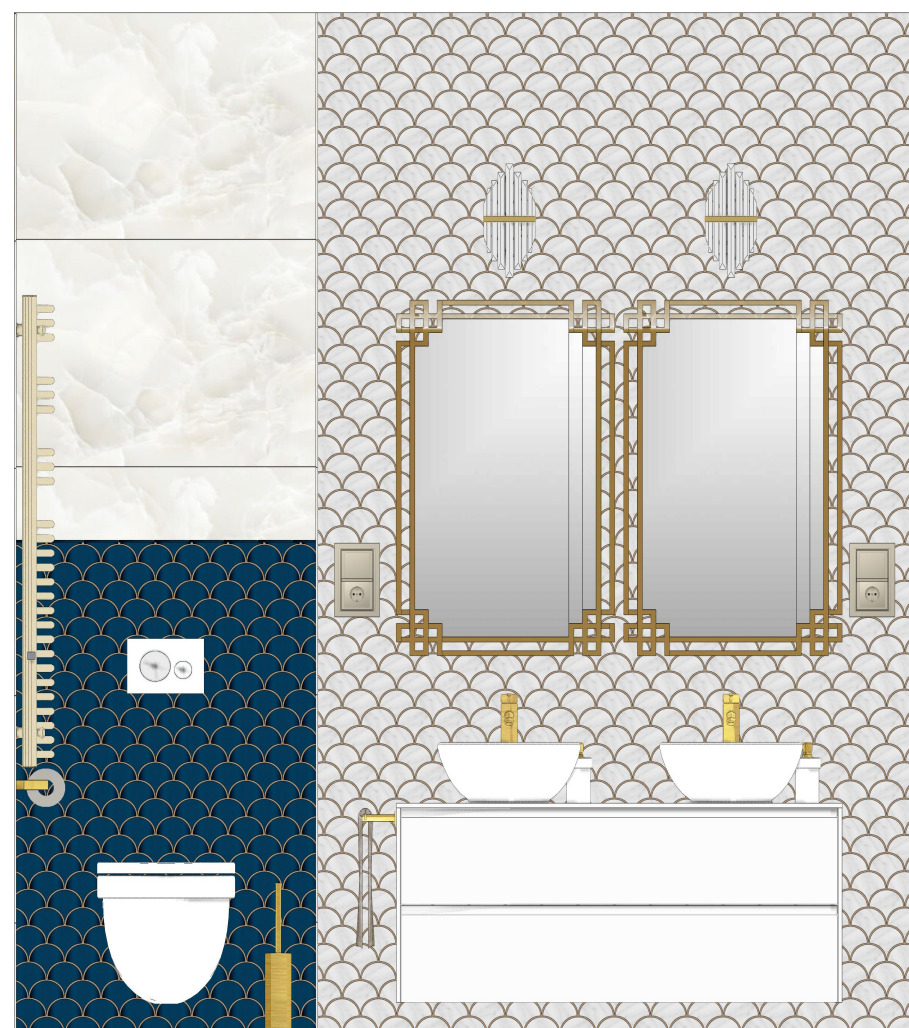

1

Fürdőszoba

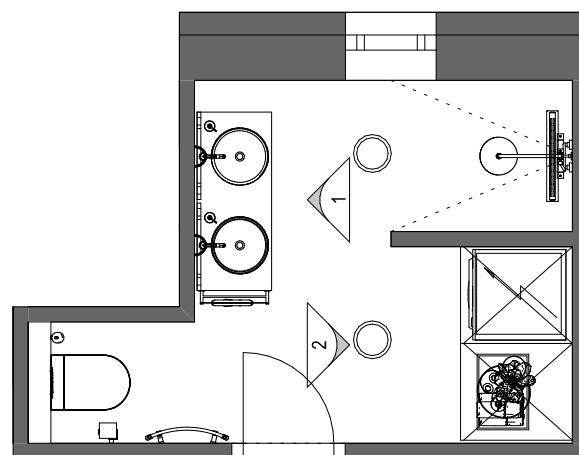

1:50




Tervező:
Szabó-Kalicza Nikolett

Terv megnevezése:
Falnézet
Fürdőszoba 1.

Méretarány:
1:20


Dátum:
2024.

Oldalszám:
18.

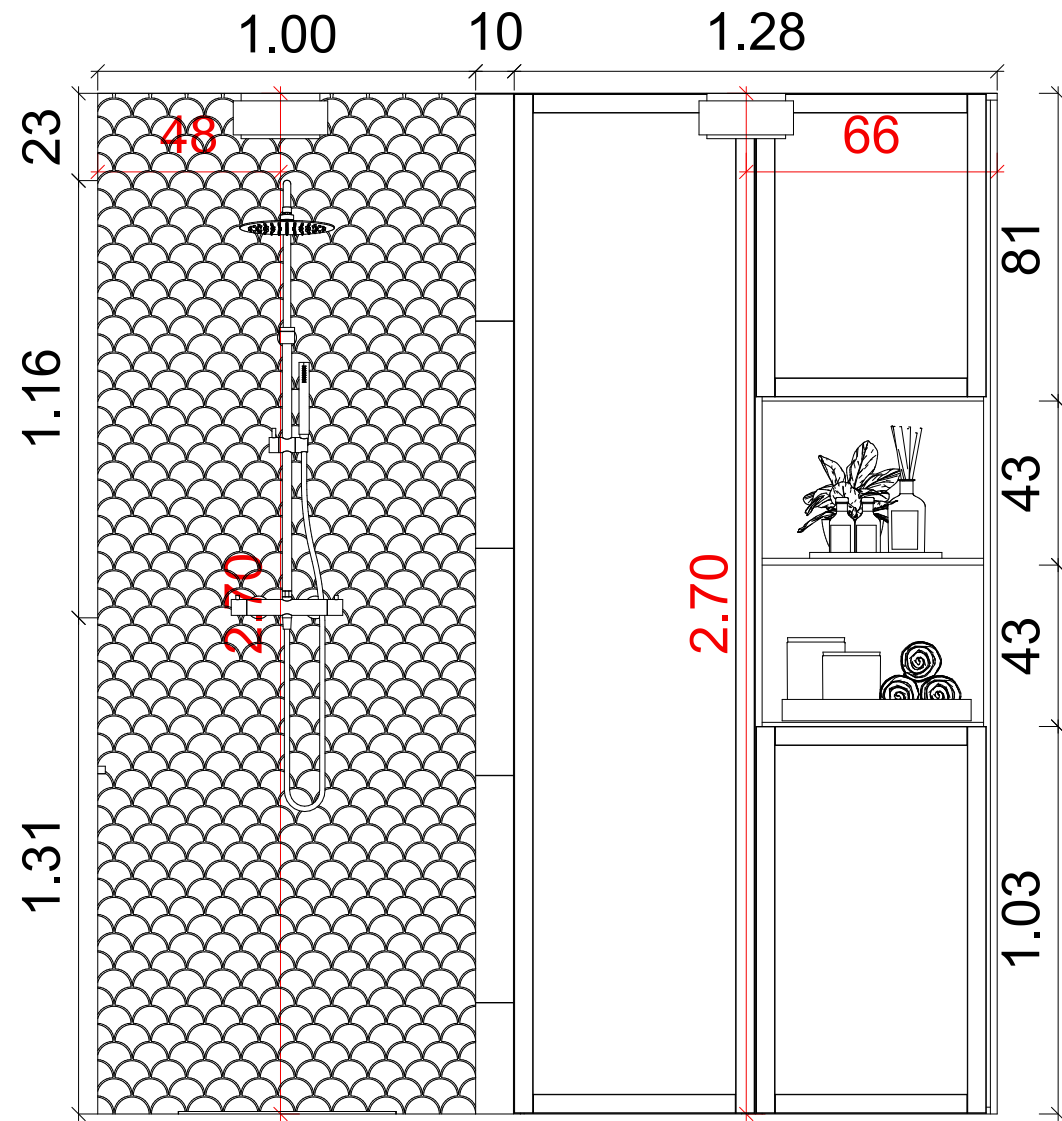


2

Fürdőszoba

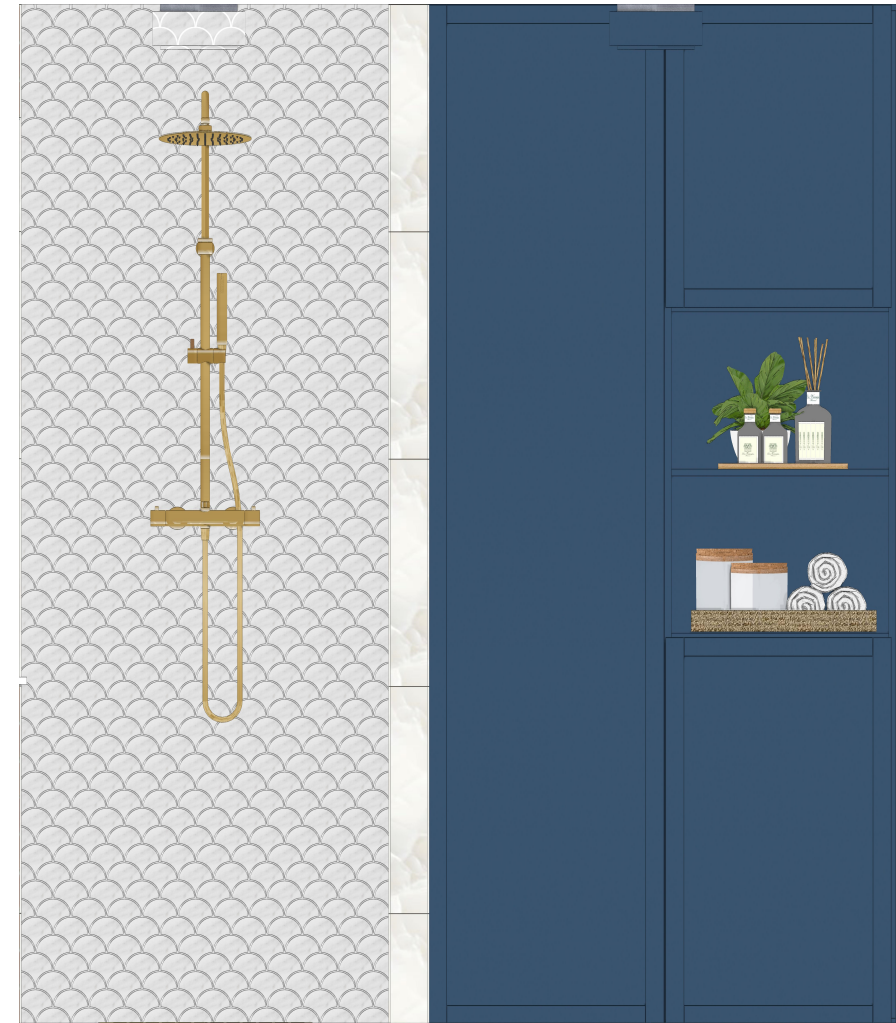


2

Fürdőszoba

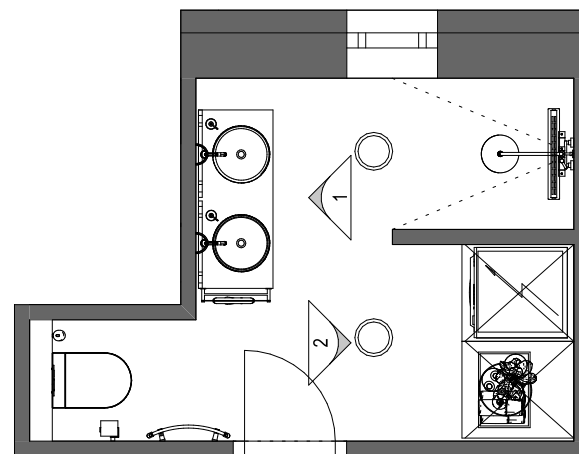

1:50

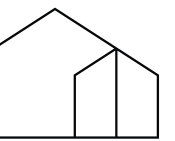

PERFEKTÍVA
design

Tervező:
Szabó-Kalicza Nikolett



Terv megnevezése:

Falnézet
Fürdőszoba 2.



Méretarány:
1:20

Dátum:
2024.


Oldalszám:
19.

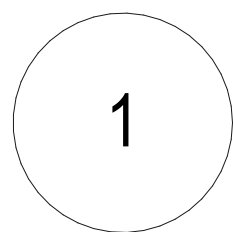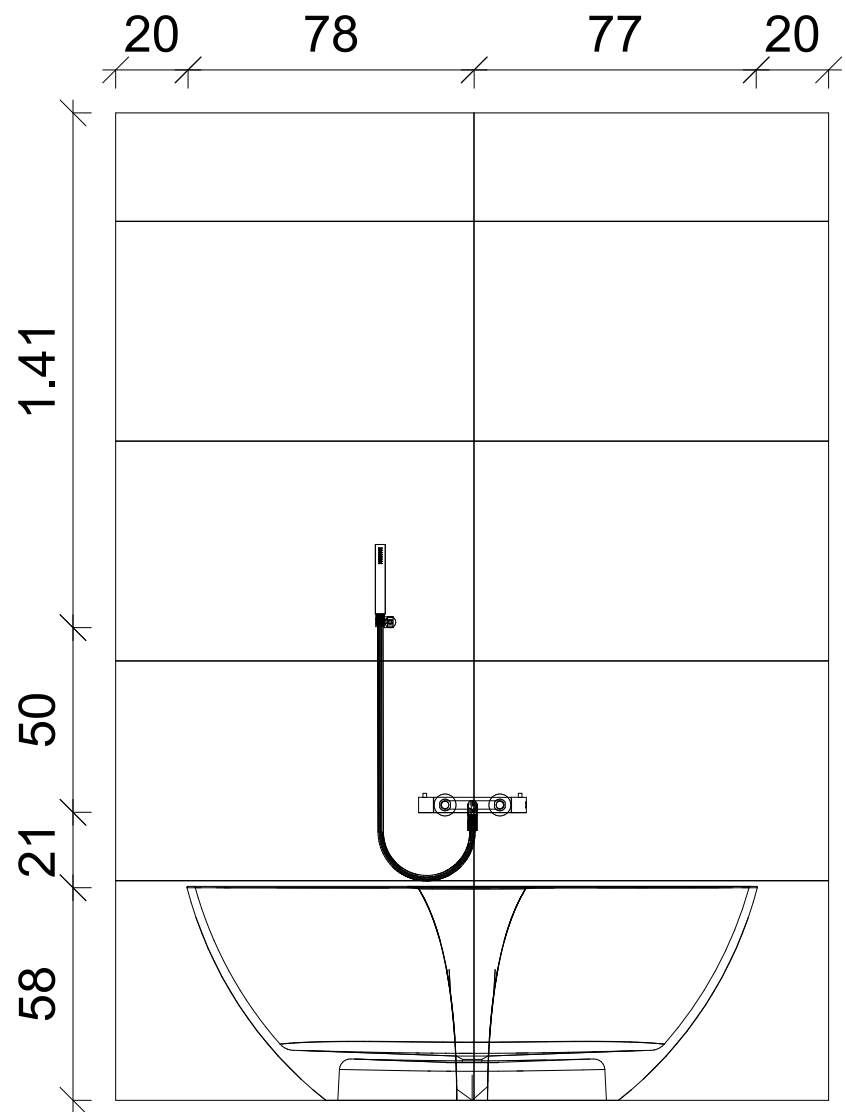

Vendég fürdő 1.

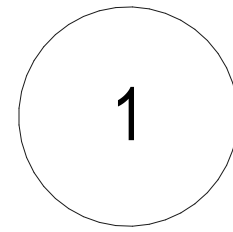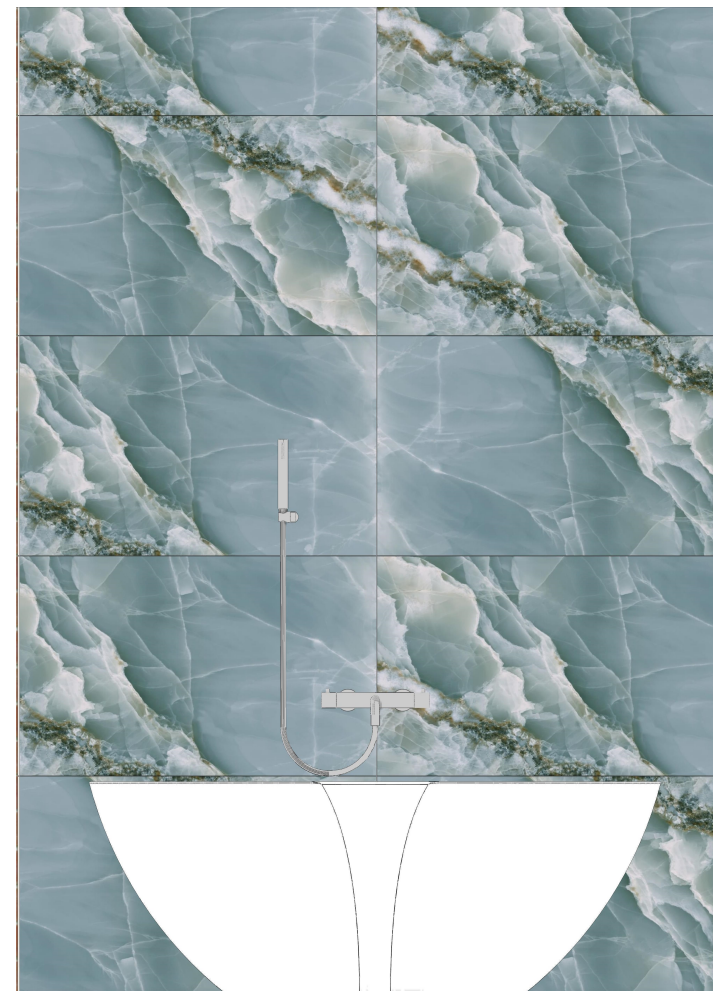

Vendég fürdő 1.

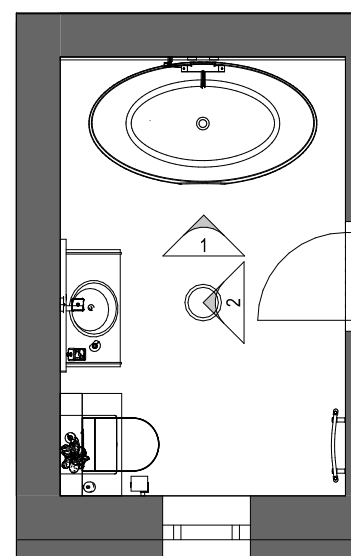

1:50




Tervező:
Szabó-Kalicza Nikolett

Terv megnevezése:
Falnézet
Vendég Fürdőszoba 1.

Méretarány:
1:20


Dátum:
2024.

Oldalszám:
20.

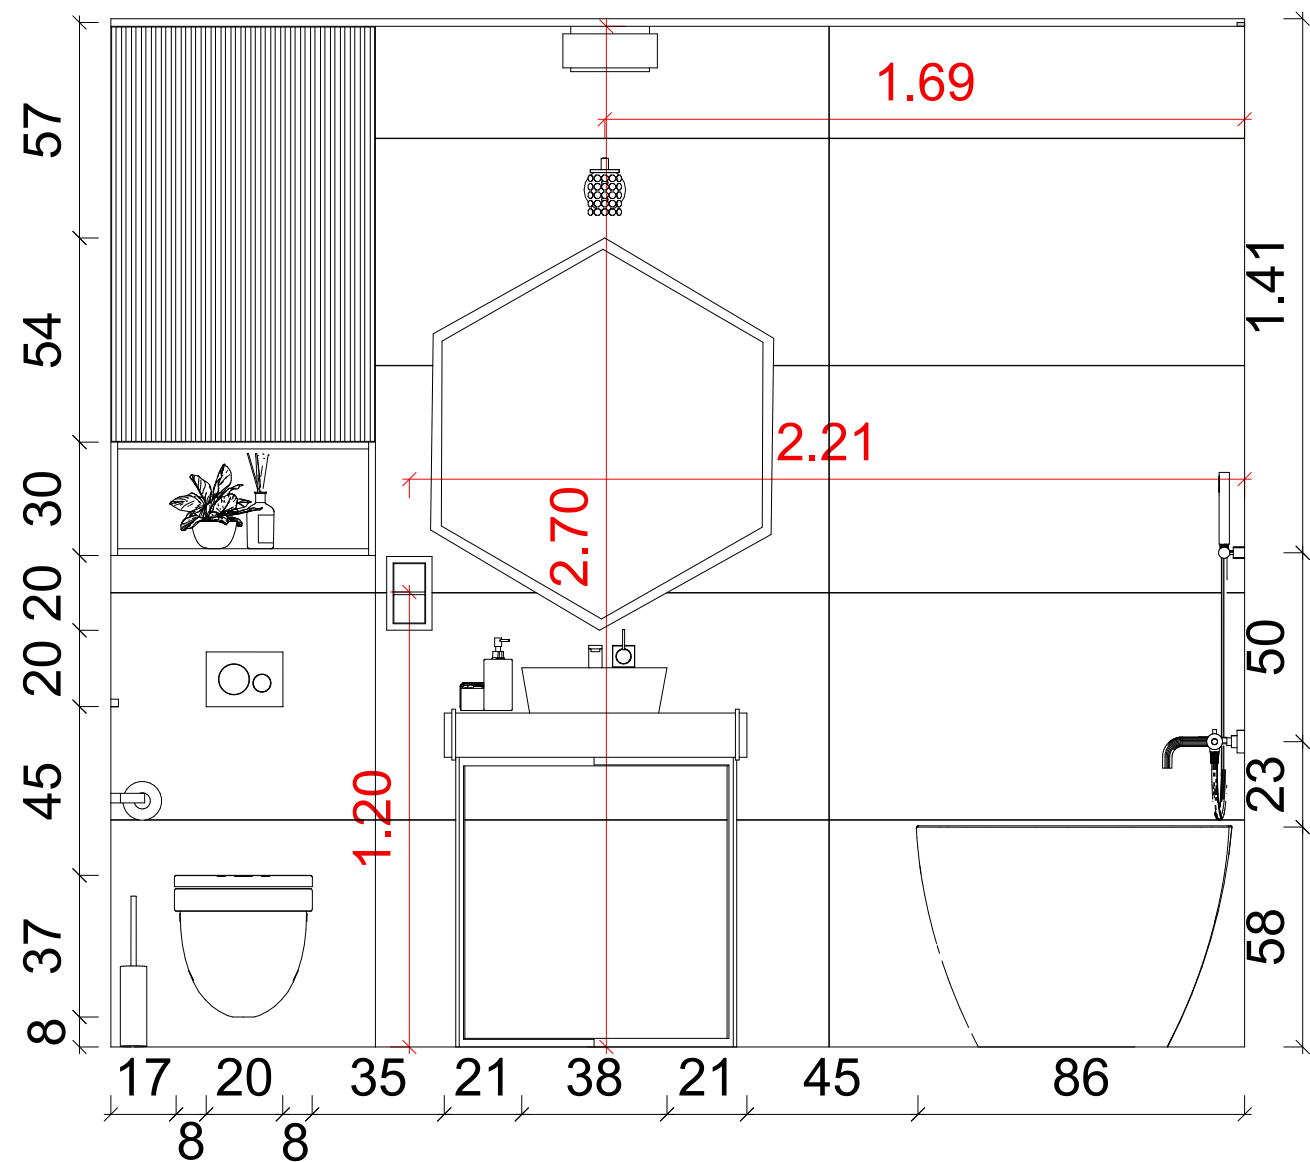


2

Vendég fürdő 2.

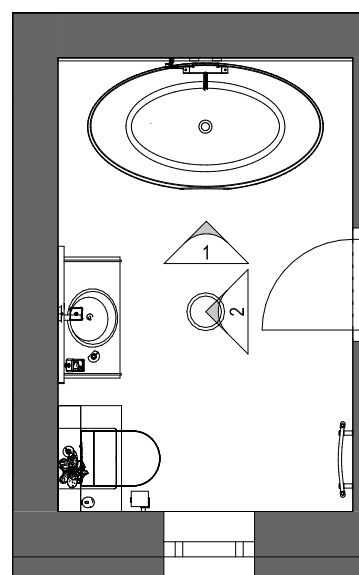

1:50

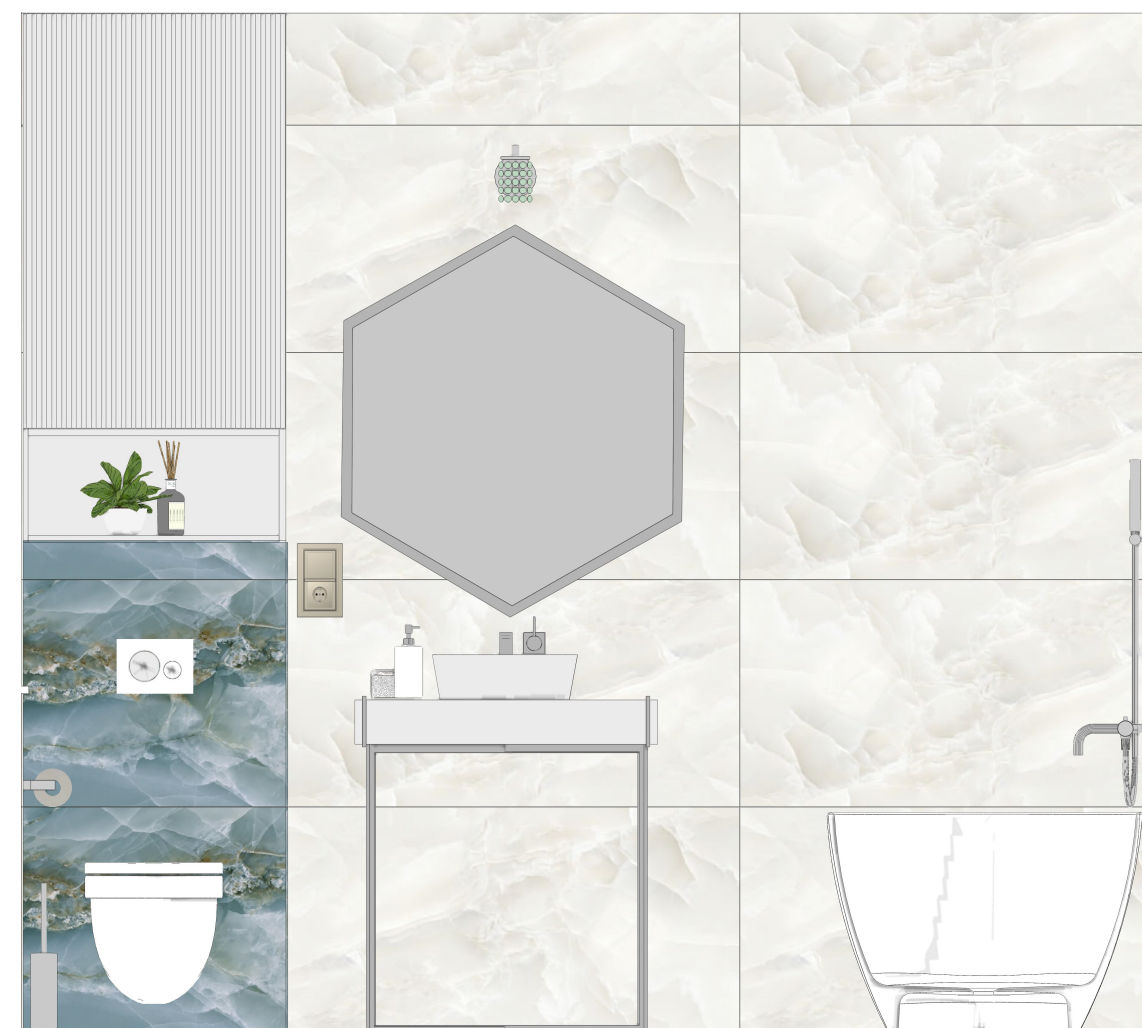

2

Vendég fürdő 2.



Tervező:
Szabó-Kalicza Nikolett


Terv megnevezése:
Falnézet
Vendég Fürdőszoba 2.

Méretarány:
1:20


Dátum:
2024.

Oldalszám:
21.

1 Konyha-Étkező 1.

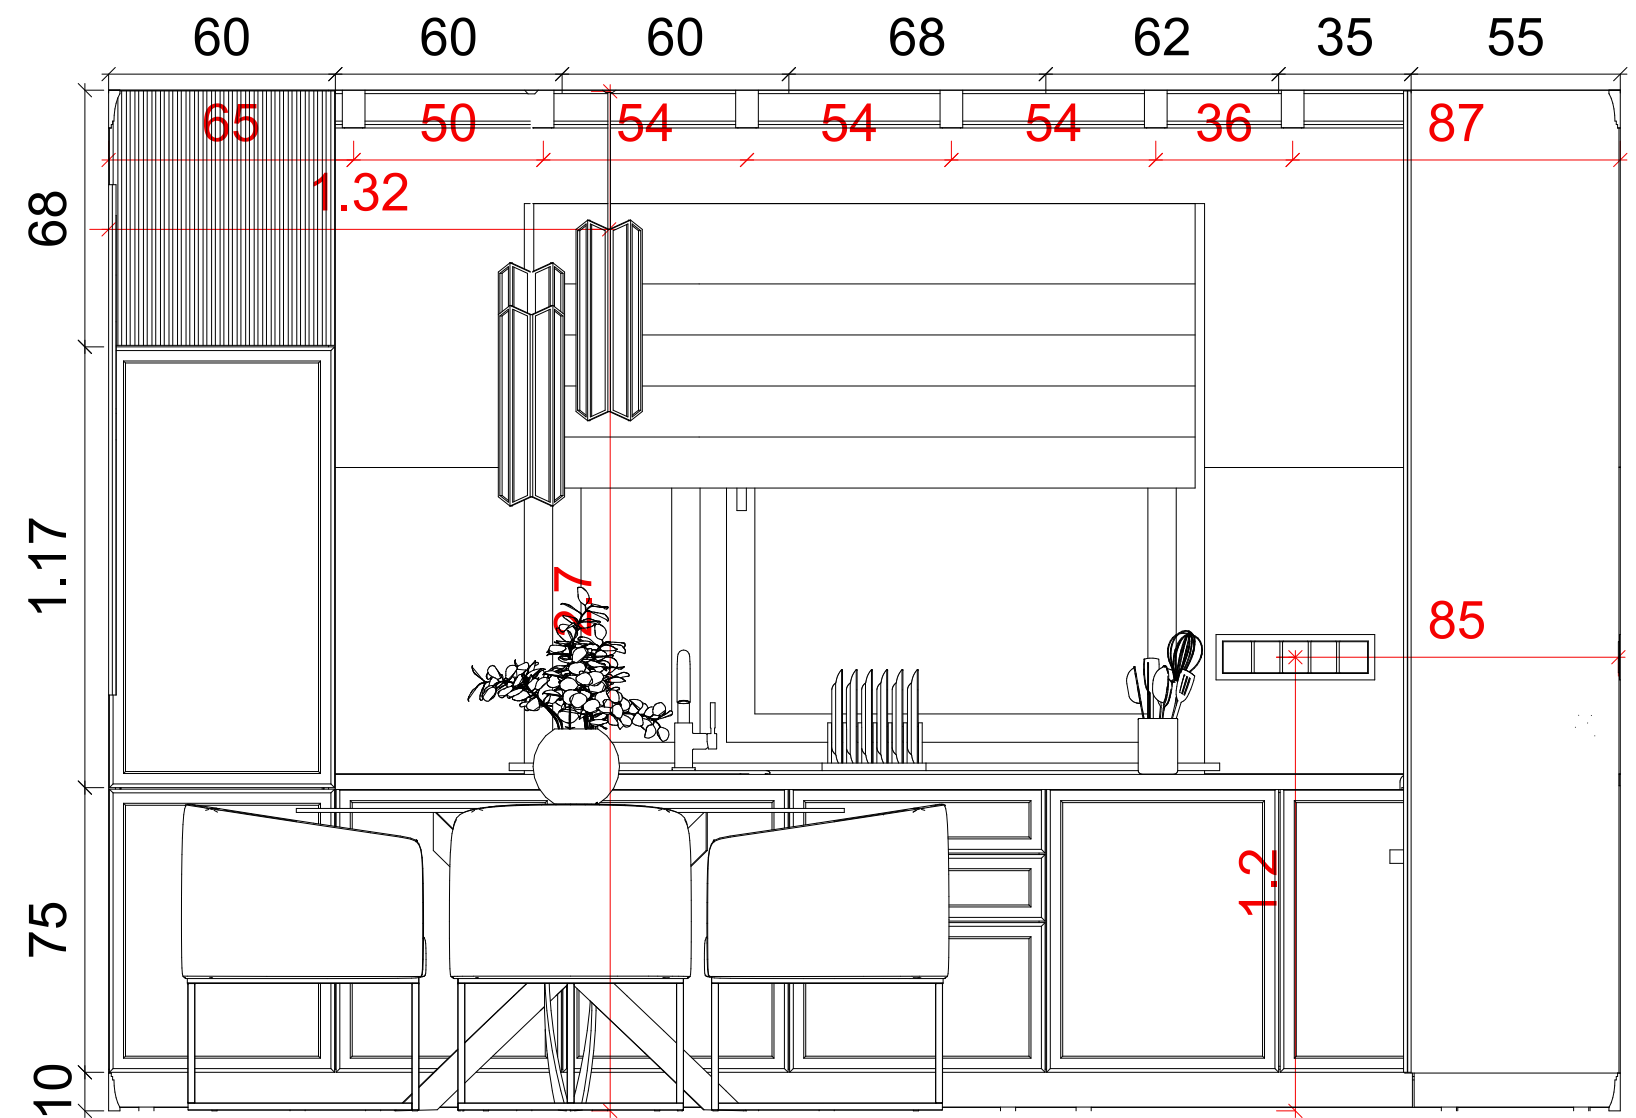


1 Konyha-Étkező 1.

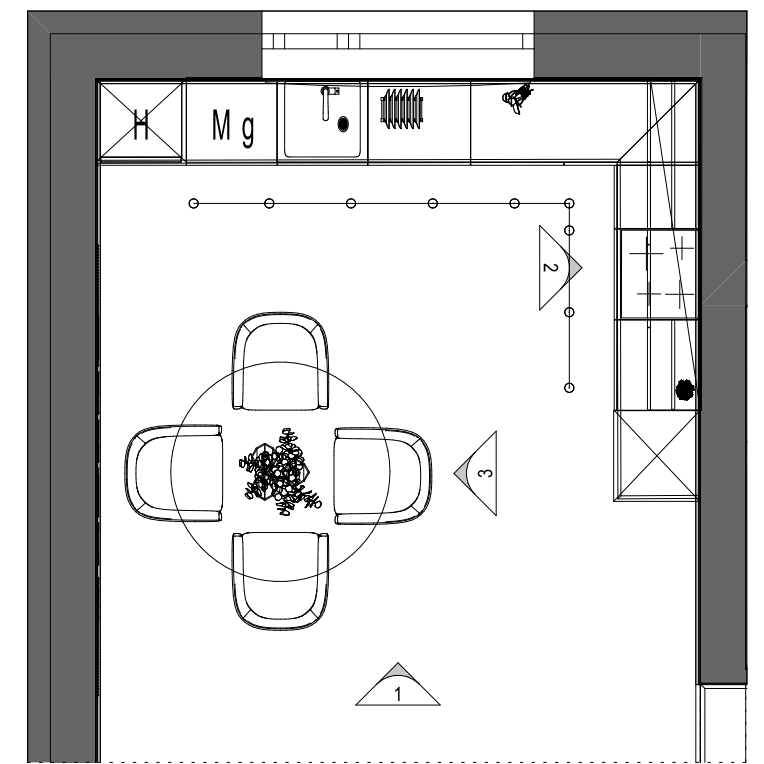


1:50

Tervező: Szabó-Kalicza Nikolett
Terv megnevezése: Falnétet Konyha - Étkező 1.
Méretarány: 1:20
Dátum: 2024.
Oldalszám: 22.

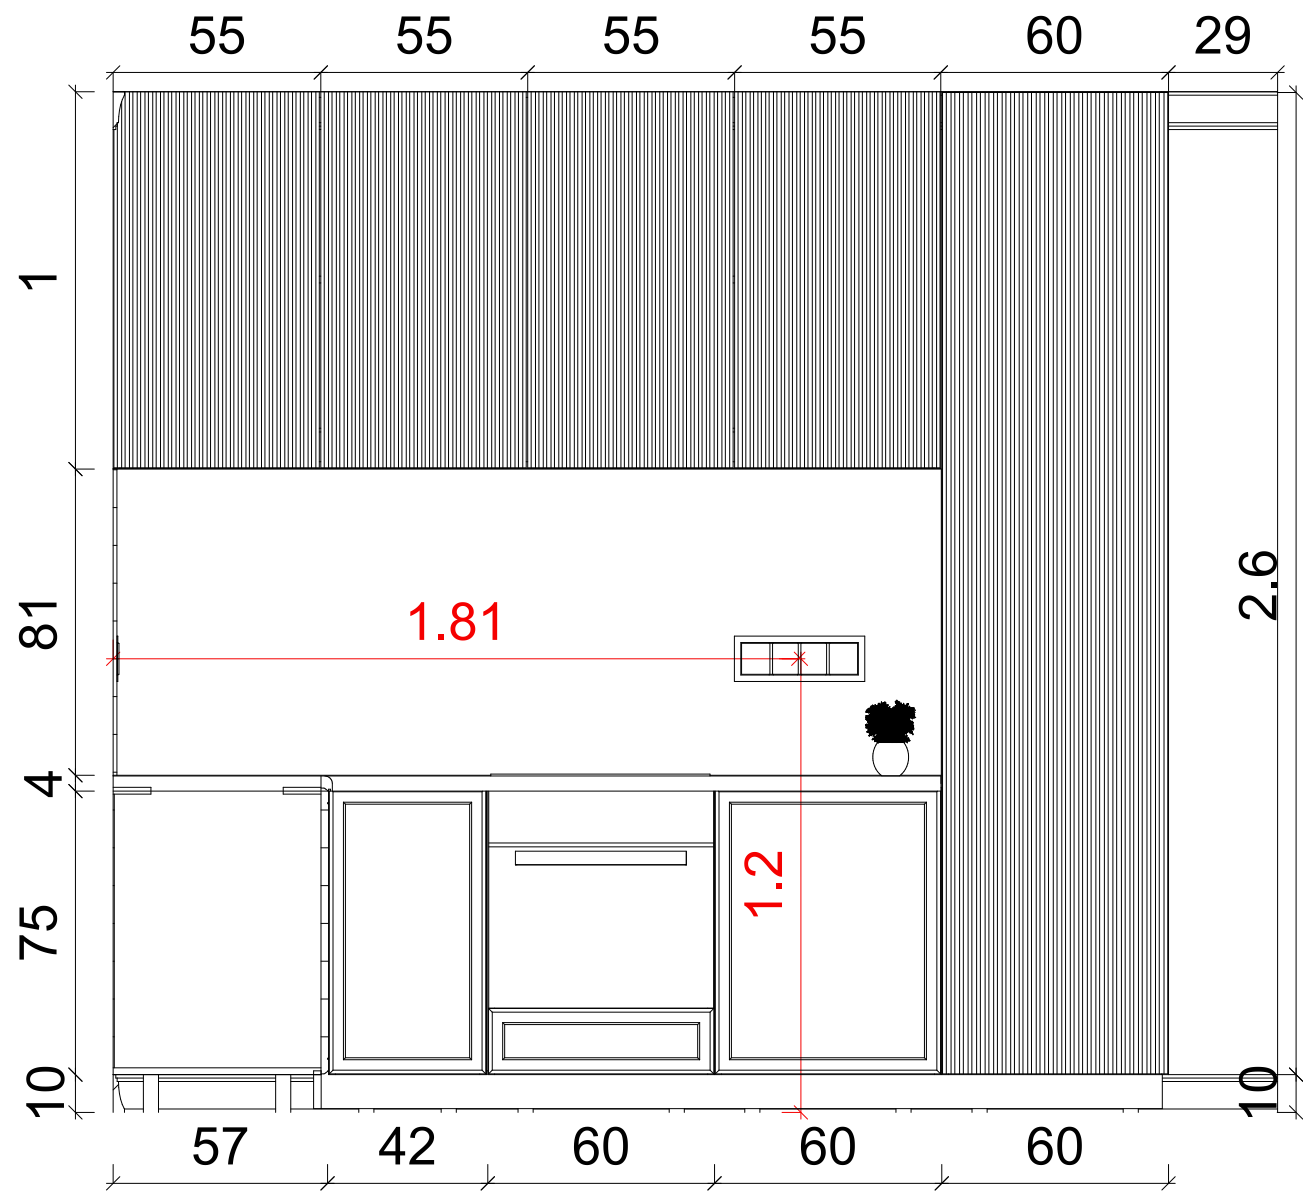

2


Konyha-Étkező 2.

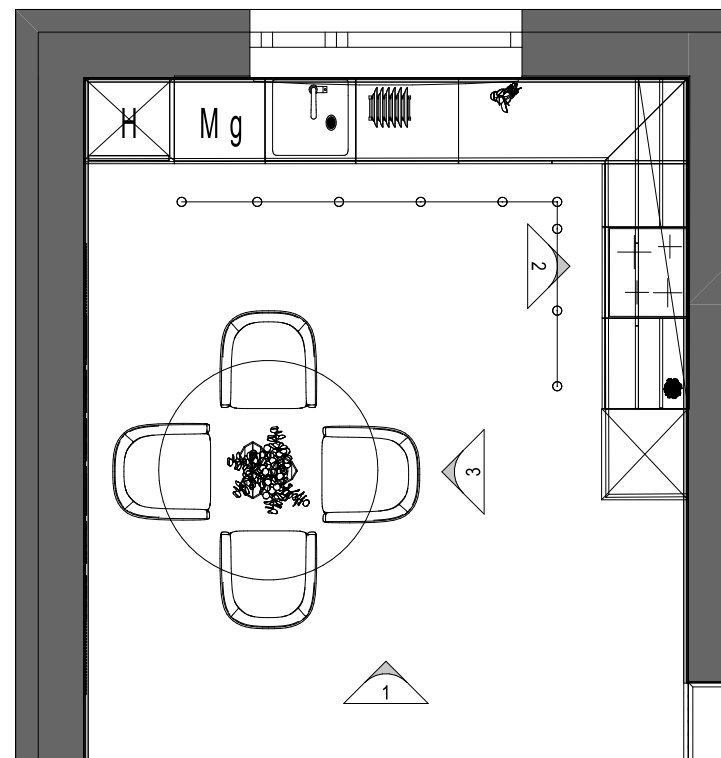

1:50

2

Konyha-Étkező 2.

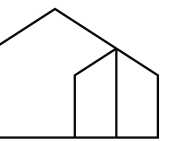

PERFEKTÍVA
design

Tervező:
Szabó-Kalicza Nikolett


Terv megnevezése:

Falnézet
Konyha - Étkező 2.

Méretarány:
1:20


Dátum:
2024.

Oldalszám:
23.

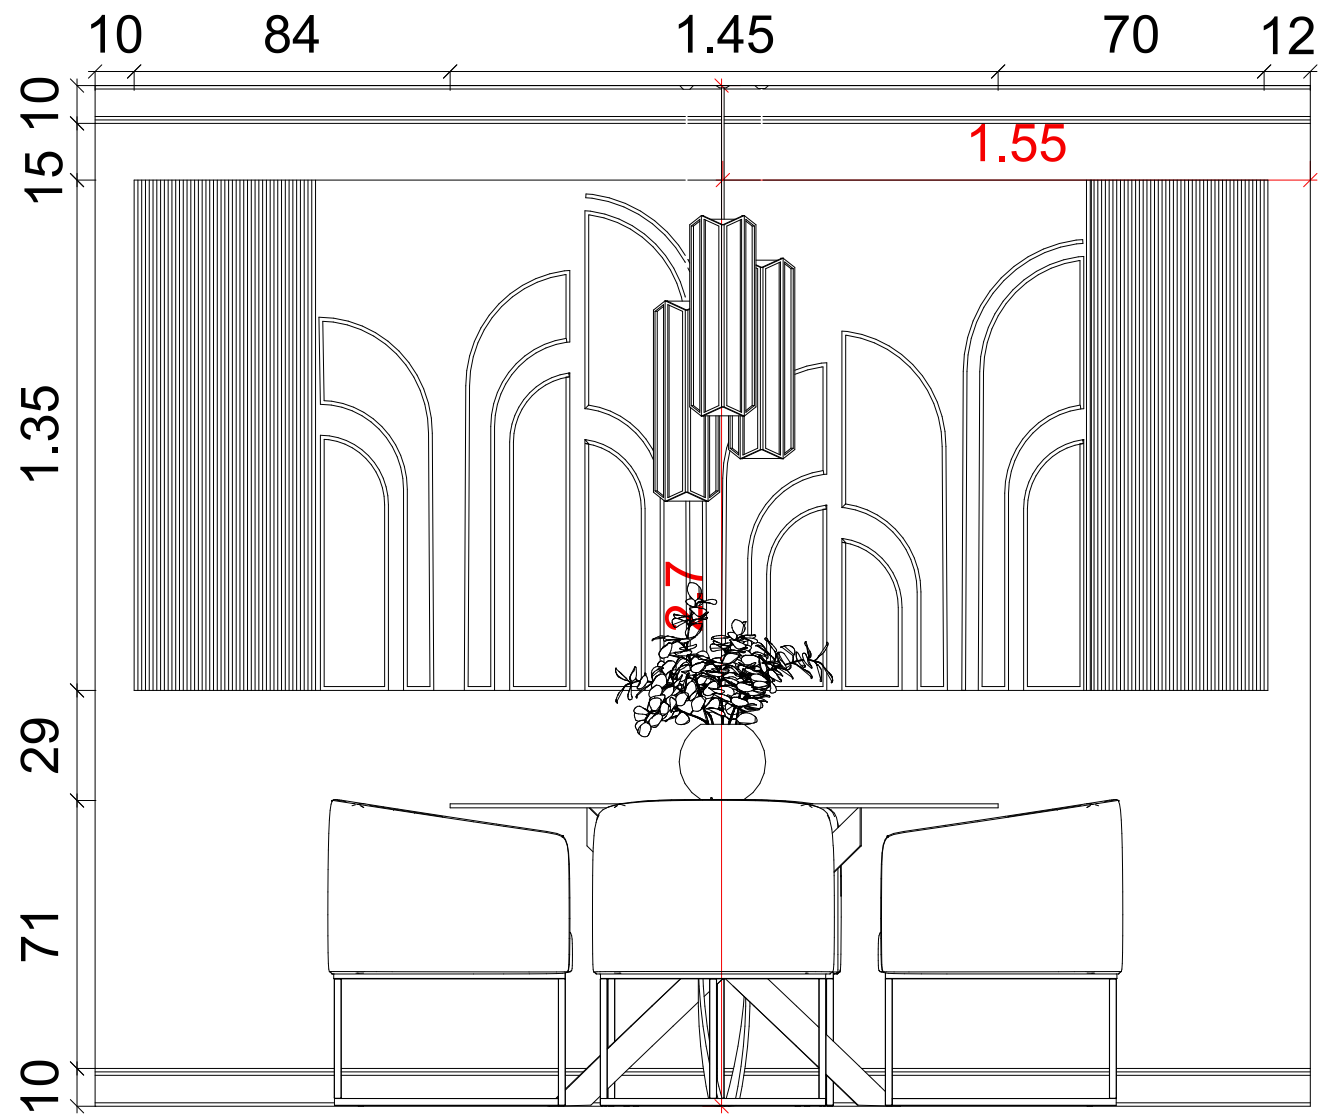

3


Konyha-Étkező 3.

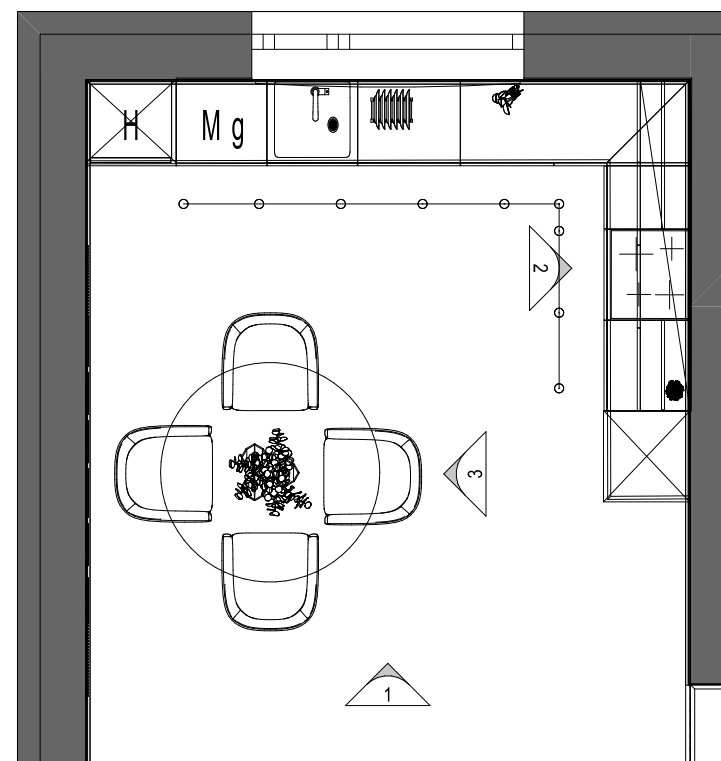

1:50

3

Konyha-Étkező 3.

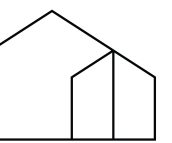

PERFEKTIVA
design

Tervező:
Szabó-Kalicza Nikolett


Terv megnevezése:

Falnézet
Konyha - Étkező 3.


Méretarány:
1:20

Dátum:
2024.

Oldalszám:
24.

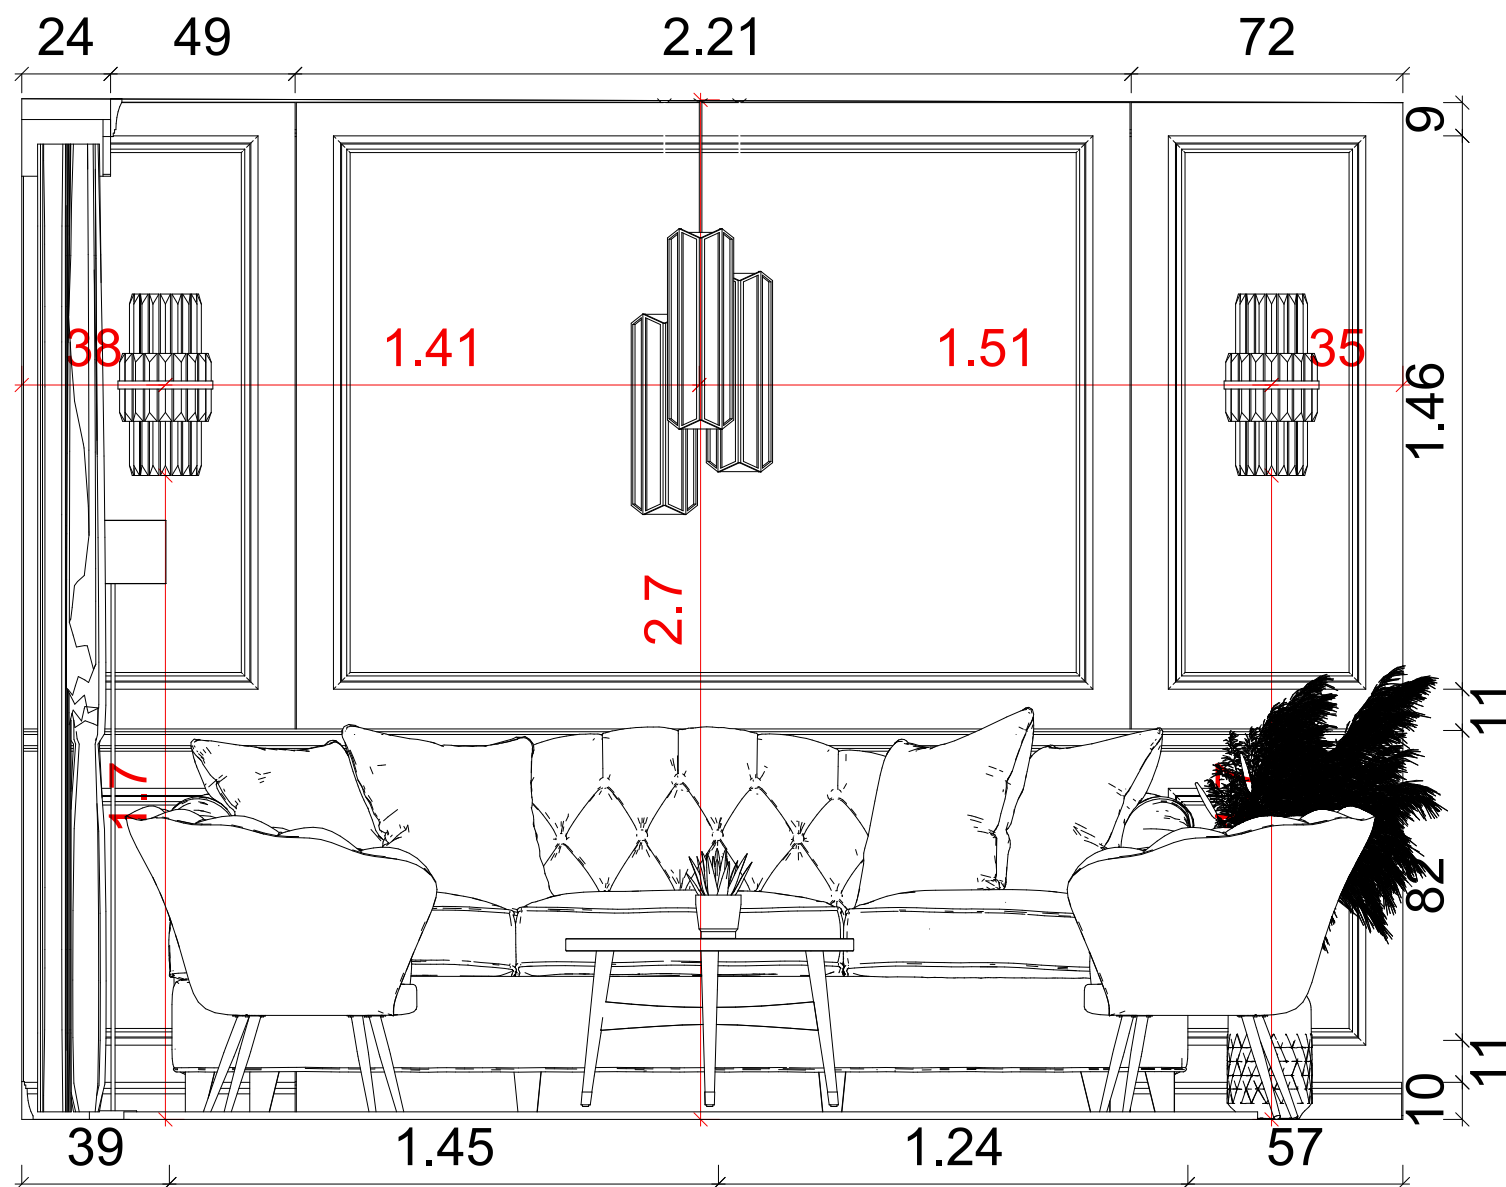

1 Nappali

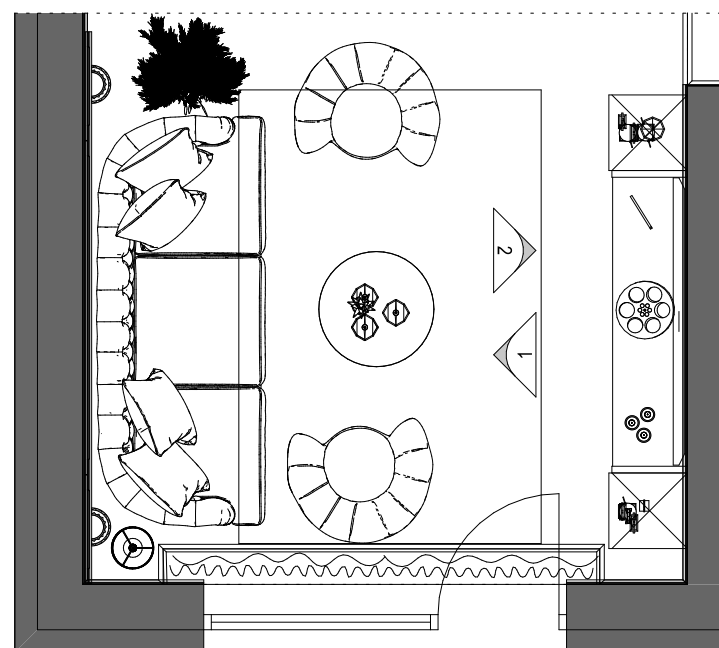

1:50

1 Nappali





Tervező:
Szabó-Kalicza Nikolett

Terv megnevezése:
Falnézet
Nappali 1.

Méretarány:
1:20


Dátum:
2024.

Oldalszám:
25.

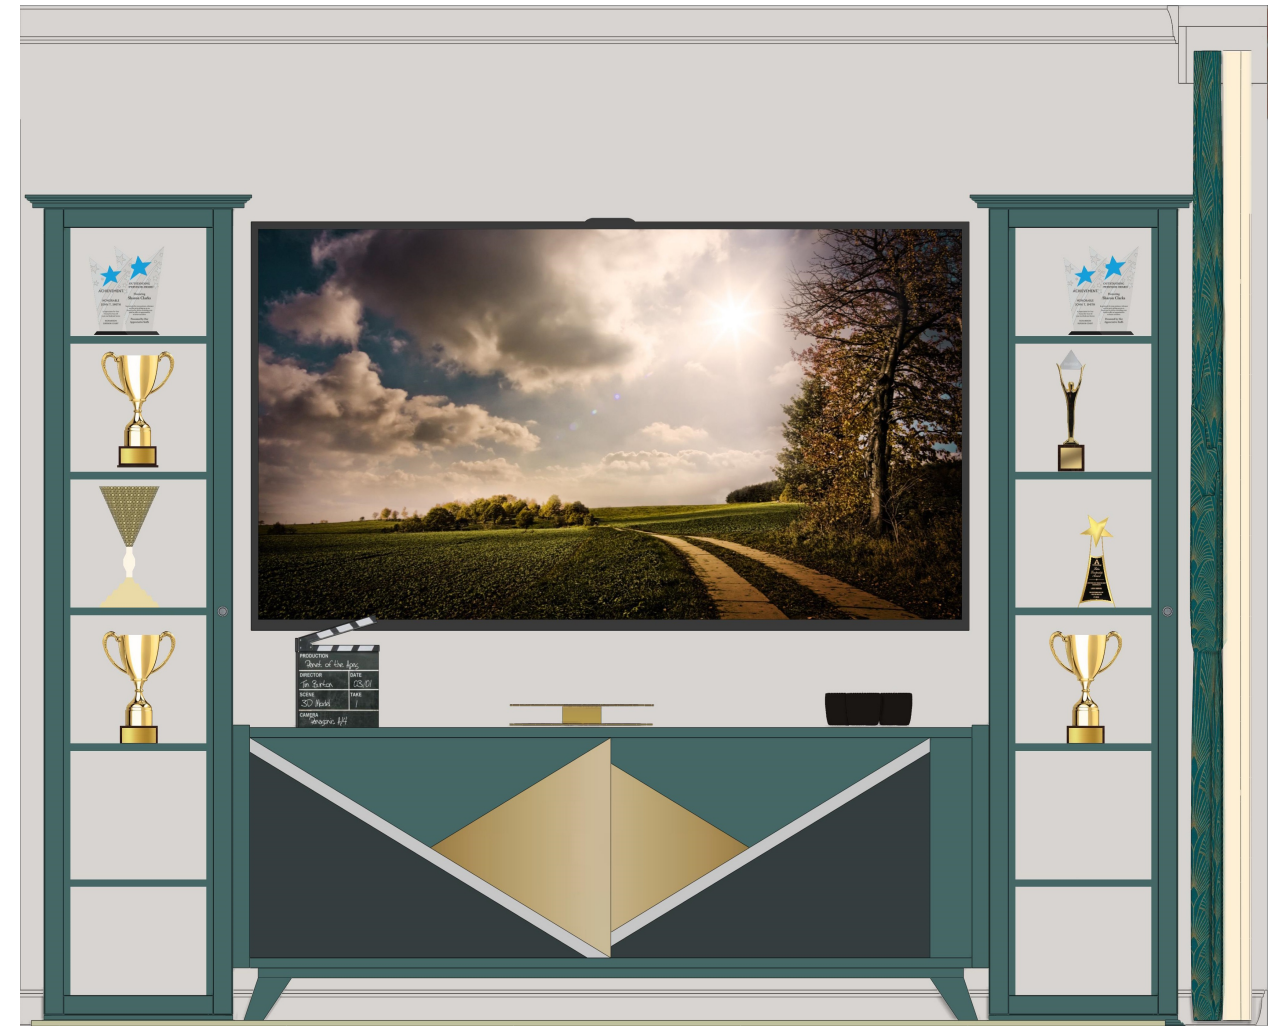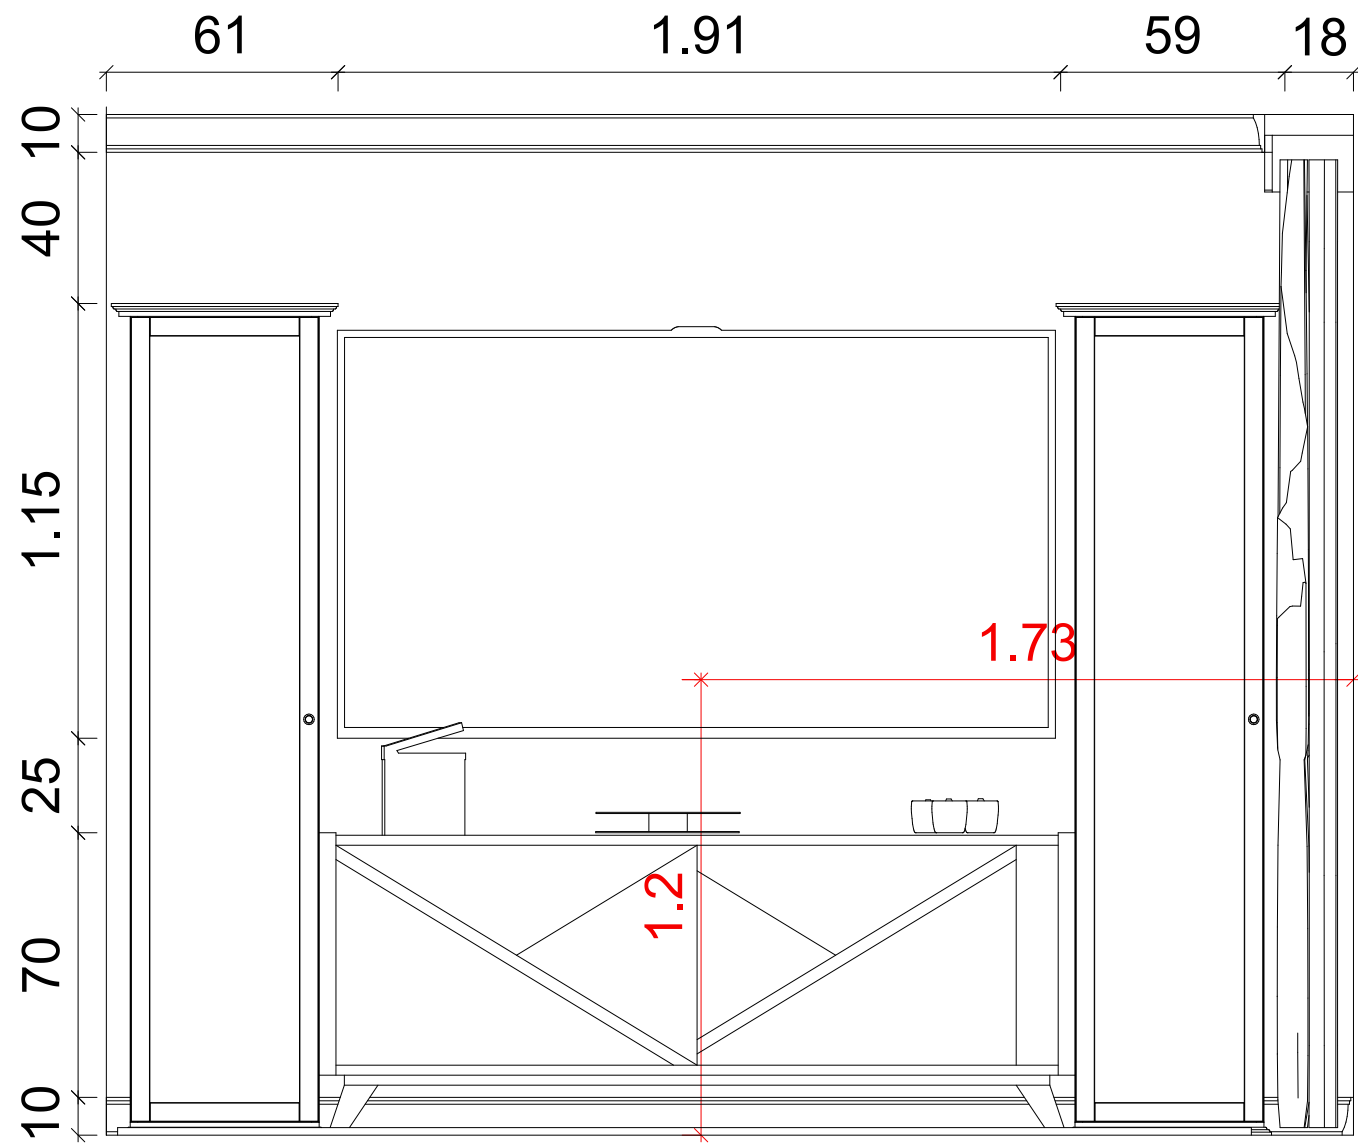


2 Nappali

2 Nappali

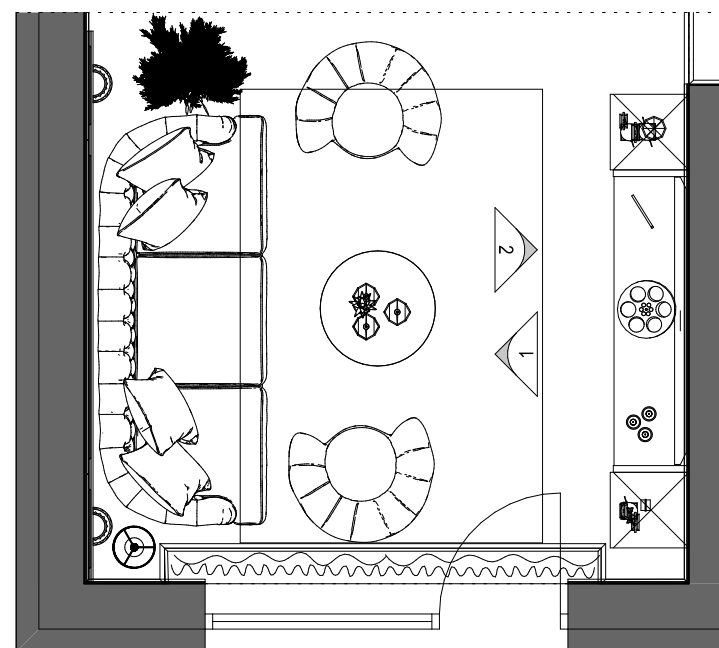

1:50

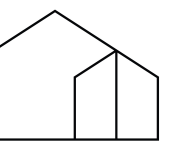

PERFEKTÍVA
design

Tervező:
Szabó-Kalicza Nikolett


Terv megnevezése:

Falnézet
Nappali 2.

Méretarány:
1:20

Dátum:
2024.

Oldalszám:
26.

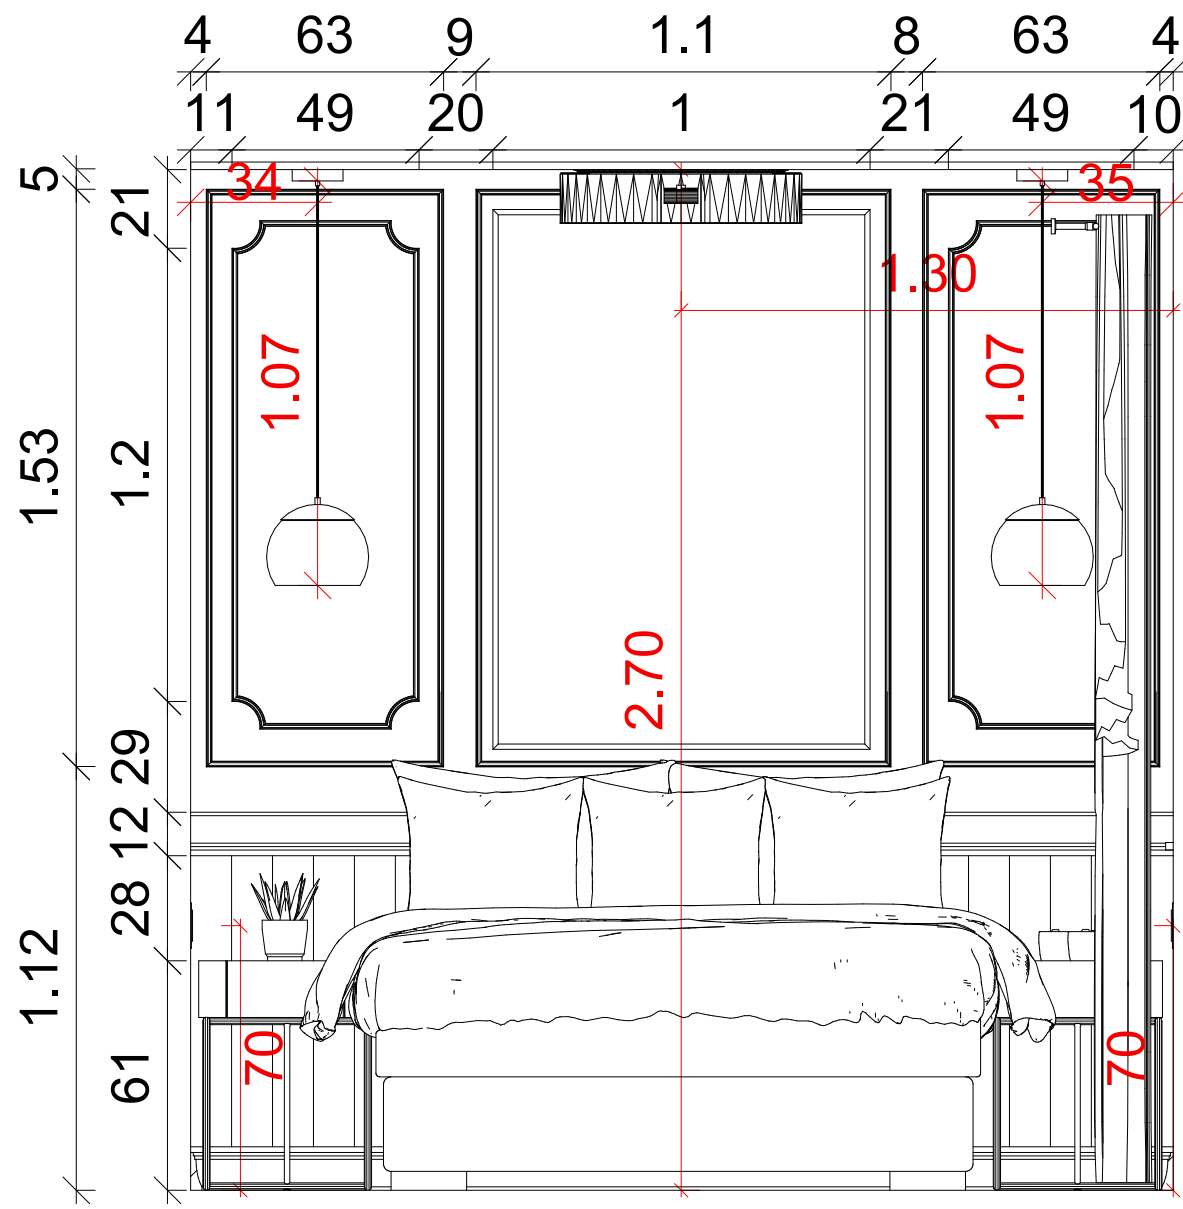


1

Hálószoba




1

Hálószoba

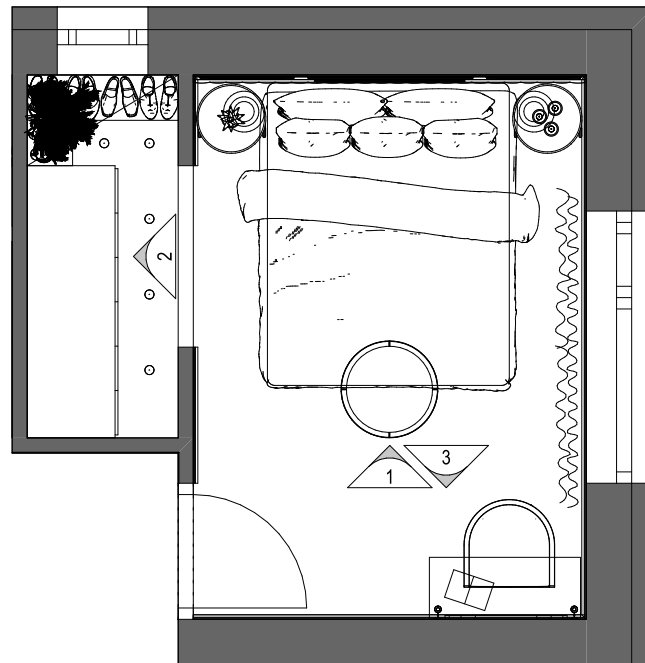

1:50

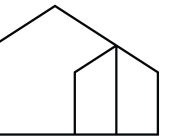

PERFEKTIVA
design

Tervező:
Szabó-Kalicza Nikolett


Terv megnevezése:

Falnézet
Hálószoba 1.

Méretarány:
1:20

Dátum:
2024.

Oldalszám:
27.

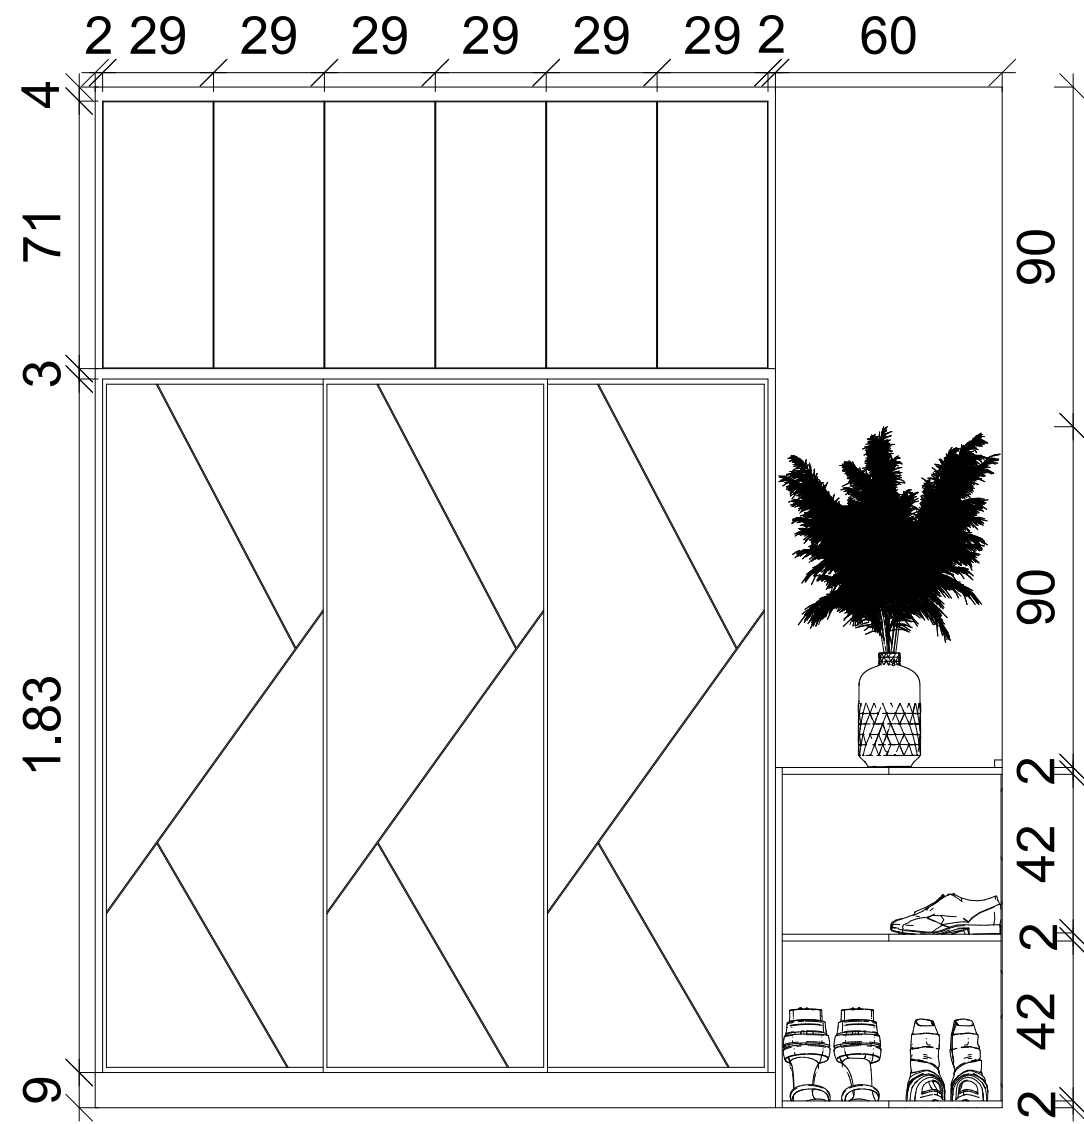


2


Hálószoba-Gardrób

2

Hálószoba-Gardrób

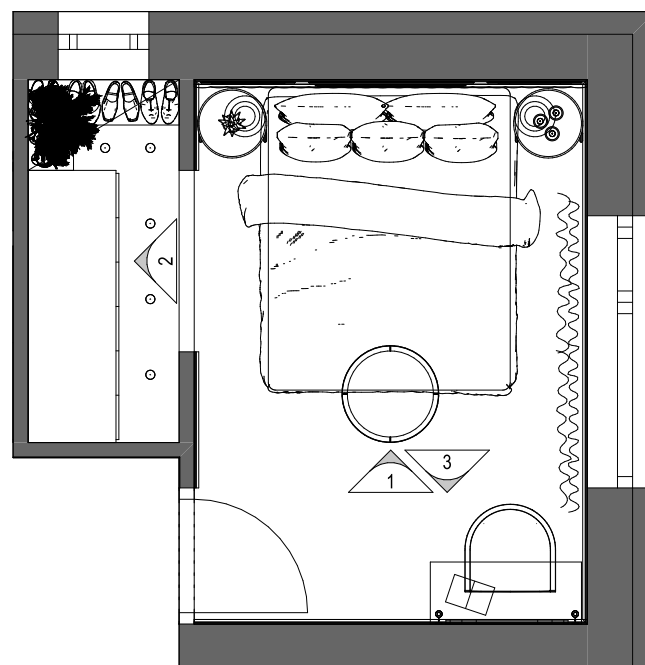

1:50

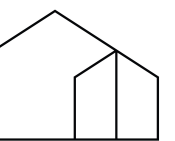

PERFEKTÍVA
design


Tervező:
Szabó-Kalicza Nikolett

Terv megnevezése:
Falnézet
Hálószoba-Gardrób

Méretarány:
1:20

Dátum:
2024.


Oldalszám:
28.

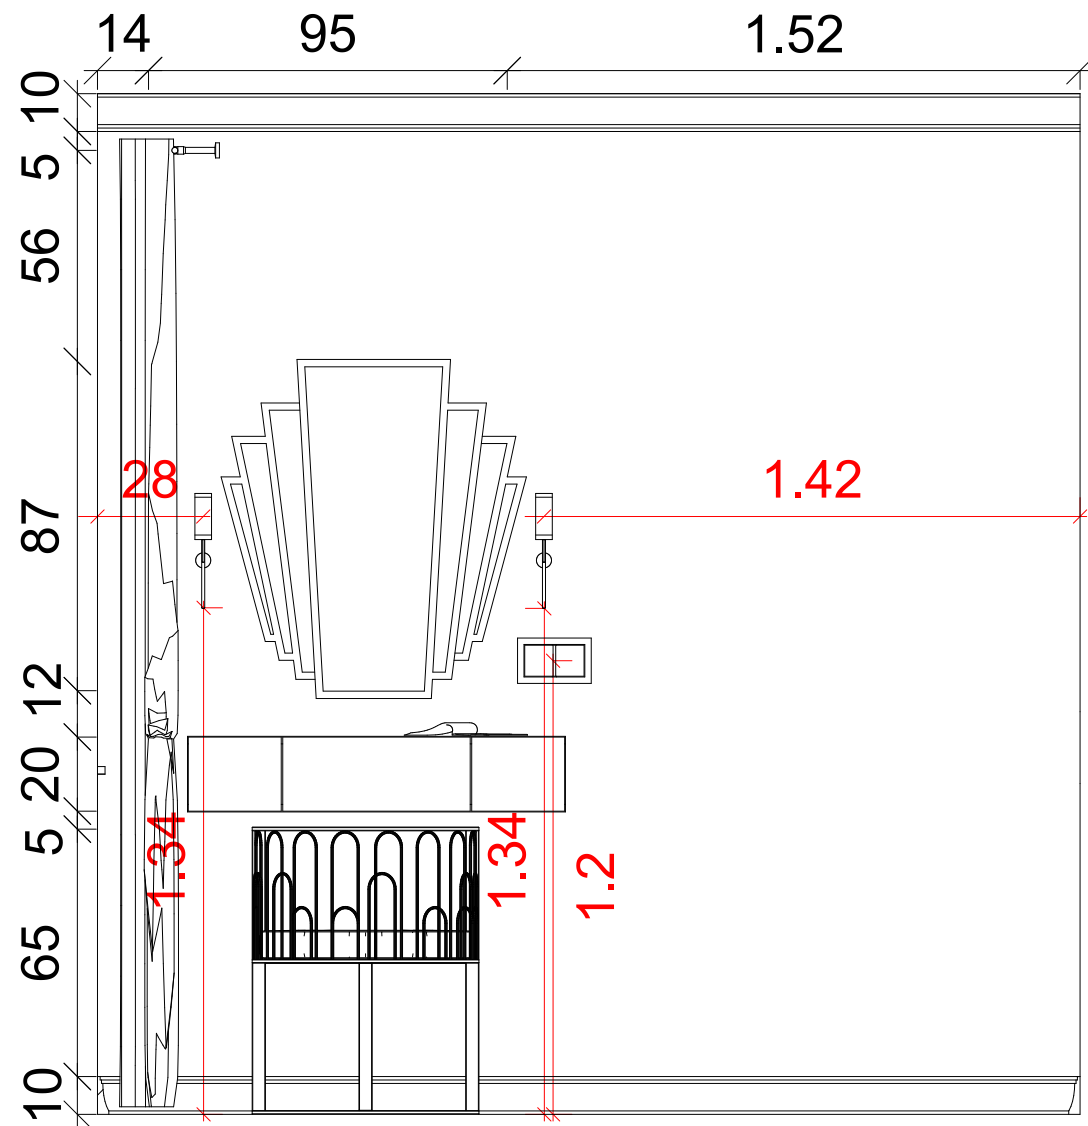


3 Hálószoba








3 Hálószoba

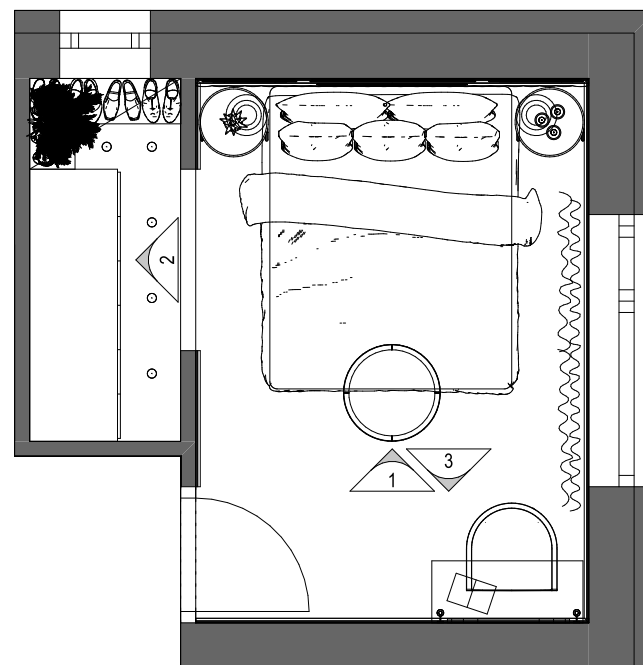


1:50


 <p>PERFEKTÍVA design</p>
<p>Tervező: Szabó-Kalicza Nikolett</p>
<p>Terv megnevezése: Falnézet Hálószoba 3.</p>
<p>Méretarány: 1:20</p>
<p>Dátum: 2024.</p>
<p>Oldalszám: 29.</p>

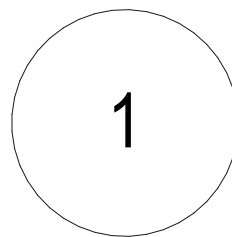 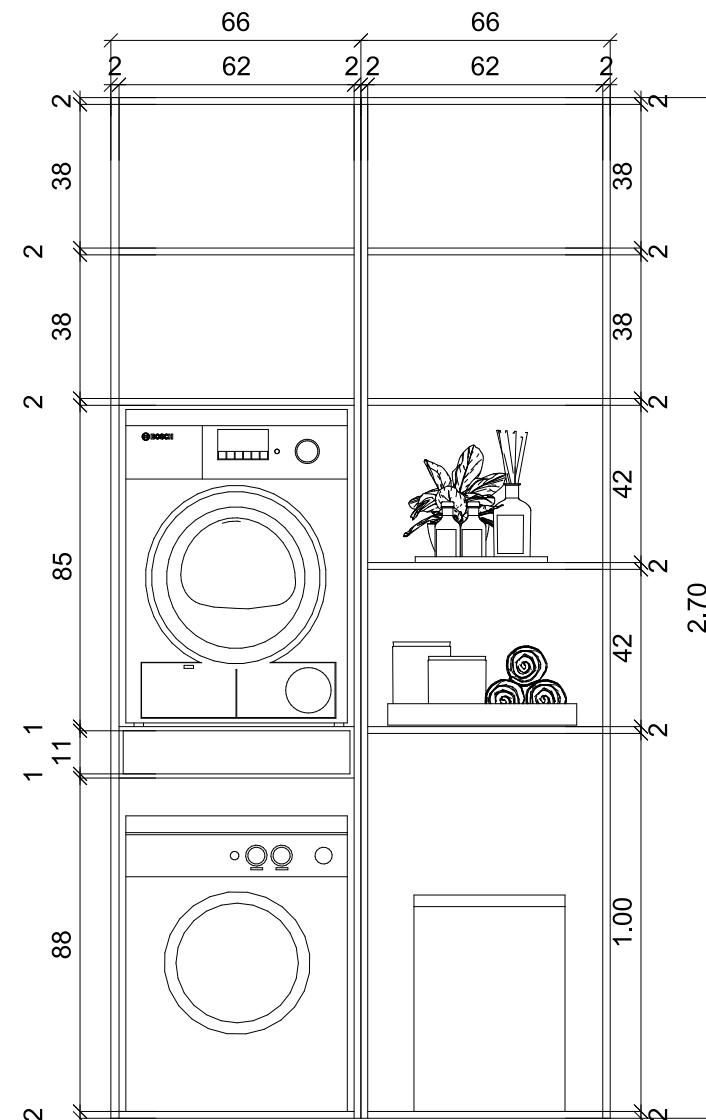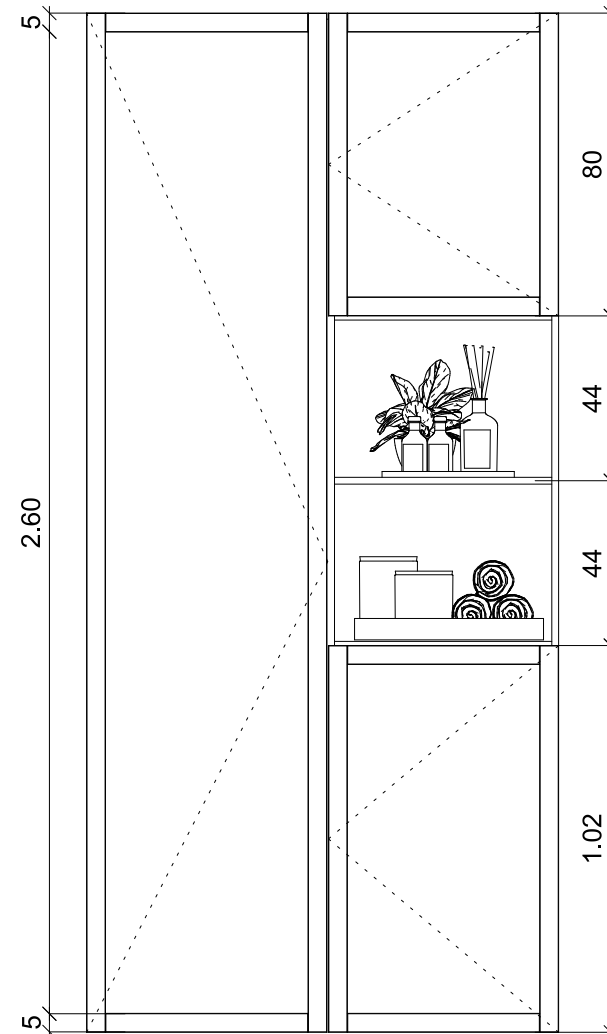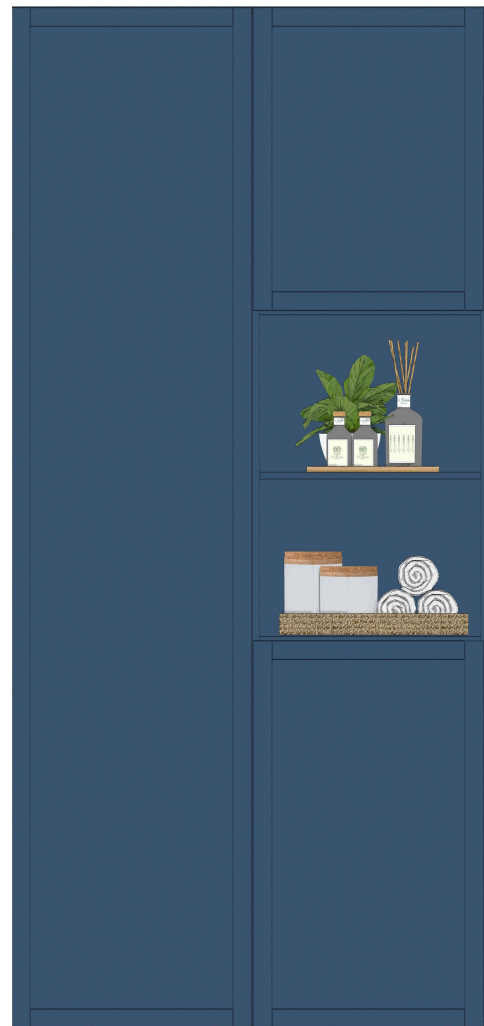


**Fürdőszoba szekrény
előlnézet fronttal**

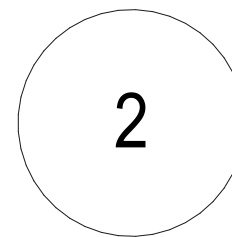

**Fürdőszoba szekrény
előlnézet front nélkül**

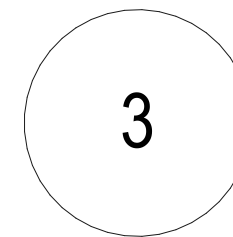

**Szekrény
oldalnézet**

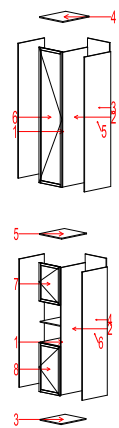

- ID**
- Db Alkatrész
- 3 Oldal panel (0.586 m x 0.702 m x 0.018 m)
 - 1 Oldal panel (0.702 m x 2.68 m x 0.018 m)
 - 1 Oldal panel (0.604 m x 2.68 m x 0.018 m)
 - 1 Oldal panel (0.64 m x 0.72 m x 0.018 m)
 - 2 Oldal panel (0.72 m x 2.68 m x 0.018 m)
 - 1 Artesia tömörfa front (0.636 m x 2.7 m x 0.02 m)

- ID**
- Db Alkatrész
- 4 Oldal panel (0.586 m x 0.702 m x 0.018 m)
 - 1 Oldal panel (0.702 m x 2.66 m x 0.018 m)
 - 1 Oldal panel (0.604 m x 0.72 m x 0.018 m)
 - 1 Oldal panel (0.604 m x 2.66 m x 0.018 m)
 - 1 Oldal panel (0.64 m x 0.72 m x 0.018 m)
 - 2 Oldal panel (0.72 m x 2.68 m x 0.018 m)
 - 1 Artesia tömörfa front (0.609 m x 0.801 m x 0.02 m)
 - 1 Artesia tömörfa front (0.609 m x 1.02 m x 0.02 m)



Egger U504-ST9-18
Tiroli Kék bútorlap



Blum Tandem fiók vasalat
560H6000B 600mm
teljesen kihúzható 30 kg
beépített fékkel
2 db



Blum 71B3550 Clip top 110
ráütődő kivetőpánt
beépített fékkel
8 db



Push Open tip on
csappantyú
Titus x inox
3 db



Tervező:
Szabó-Kalicza Nikolett



Terv megnevezése:
Egyedi bútorterv

Méretarány:
1:20



Dátum:
2024.

Oldalszám:
30.

Inspiráció

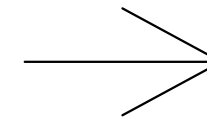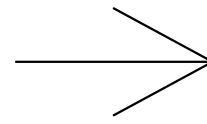

Egyedi minta

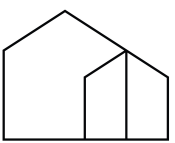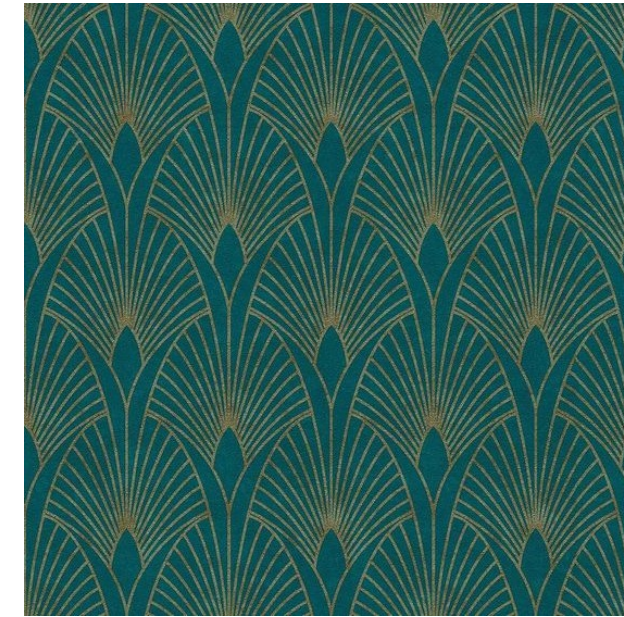

PERFEKTIVA
design

Tervező:
Szabó-Kalicza Nikolett

Terv megnevezése:
Egyedi mintaterv

Méretarány:
1:50

Dátum:
2024.

Oldalszám:
31.















Tervező:
Szabó-Kalicza Nikolett










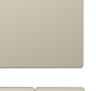







Terv megnevezése:
Konszignációs alaprajz









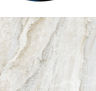








Méretarány:
1:50

Dátum:
2024.

Oldalszám:
38.














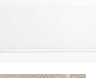

Konyha-étkező-nappali konszignáció

SORSZÁM	KONSZIGN. JEL	MEGNEVEZÉS	TÍPUS / LEÍRÁS	GYÁRTÓ / FORGALMAZÓ	CIKKSZÁM	MÉRET	ANYAG	SZÍN	KÉP	MENNYISÉG	ÁR
1	L01	Lámpa	Design spot forgatható és dönthető	QAZQA	95616	Magasság: 12,5 cm Átmérő: 9,5 cm	Alumínium, üveg	Foltos fehér		9 db	71 998 Ft
2	L02	Lámpa	Eglo VISERBELLA	EGLO	-	Magasság: 12,5 cm Átmérő: 9,5 cm	Alumínium, üveg	Arany, pezsgő		1 db	32 900 Ft
3	L03	Lámpa	Zuma Line fali lámpa	Zuma Line	-	Magasság: 12,5 cm Átmérő: 9,5 cm	Alumínium, üveg	Arany, áttetsző		2 db	52 780 Ft
4	L04	Lámpa	Egyedi tervezésű lámpa	Egyedi	-	Magasság: 1100 mm Szélesség: 381 mm Mélység: 374 mm Magasság: 84 mm	Alumínium, üveg	Arany, áttetsző		2 db	egyedi ár
5	K01	Keret	MERTEN D-Life egyes keret	Schneider	MTN4010-6533	Szélesség: 90 mm Mélység: 12 mm Magasság: 84 mm	Műanyag	Szahara		3 db	7 680 Ft
6	K02	Keret	MERTEN D-Life kettős keret	Schneider	MTN4020-6533	Szélesség: 161,4 mm Mélység: 12 mm Magasság: 84 mm	Műanyag	Szahara		2 db	6 862 Ft
7	K03	Keret	MERTEN D-Life négyes keret	Schneider	MTN4040-6533	Szélesség: 304,8 mm Mélység: 12 mm Magasság: 84 mm	Műanyag	Szahara		1 db	5 153 Ft
8	K04	Keret	MERTEN D-Life ötös keret	Schneider	MTN4040-6533	Szélesség: 376,4 mm Mélység: 12 mm Magasság: 84 mm	Műanyag	Szahara		2 db	12 410 Ft
9	K05	Kapcsoló	MERTEN Billentyű D-Life	Schneider	MTN3300-6033	Magasság: 27 mm Szélesség: 71 mm	Műanyag	Szahara		6 db	13 440 Ft
10	K06	Kapcsoló	MERTEN Dupla billentyű D-Life	Schneider	MTN3400-6033	Magasság: 27 mm Szélesség: 71 mm	Műanyag	Szahara		3 db	8 268 Ft
11	K07	Csatlakozóaljzat	MERTEN D-Life csatlakozóaljzat	Schneider	MTN2300-6033	Magasság: 71 mm Szélesség: 71 mm Mélység: 40 mm	Műanyag	Szahara		11 db	35 860 Ft
12	K08	TV aljzat	Schneider Electric ASFORA TV aljzat	Schneider	EPH3200123	Magasság: 83 mm Szélesség: 83 mm Mélység: 38 mm	Műanyag	Bézs		1 db	2 316 Ft
13	K09	IT aljzat	ASFORA 2xRJ45 Cat6 UTP aljzat	Schneider	EPH4800123	Magasság: 83 mm Szélesség: 83 mm Mélység: 48 mm	Műanyag	Bézs		1 db	6 547 Ft
14	FB01	Falfesték	Héra Premium beltéri színes falfesték	Héra Premium	HP03	4 L	Festék	White Clay		1 vödör	13 990 Ft
15	PB01	Padlóburkolat	Padló Fineza Glossy Marbles carrara	Siko	CARR60L	Szélesség: 600 mm Hosszúság: 600 mm	Kerámia	Bézs, márvány mintás		45 m2	279 502 Ft
16	MB01	Kanapé	Cambridge kanapé	Ropez	BL380	Magasság: 109 cm Szélesség: 230 cm Mélység: 112 cm	Fém, szövet	Krém		1 db	385 892 Ft
17	MB02	Fotel	Amorinito fotel	Divas	-	Magasság: 77 cm Szélesség: 83 cm Mélység: 77 cm	Fém, szövet	Sötétzöld		2 db	kérésre














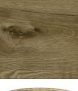



18	MB03	Dohányzóasztal	Dohányzóasztal DIALLO	Bútor Reaction	CT41205/KT1-1	Átmérő: 80 cm Magasság: 42 cm Lemezvastags.: 20 mm	MDF, tölgy furnér, fém	Márvány, fekete		1 db	67 800 Ft
19	MB04	Komód	Egyedi art deco komód	Egyedi	-	Szélesség: 200 cm Magasság: 80 cm Mélység: 50 cm	Laminált deszkalap	Zöld, arany		1 db	egyedi ár
20	MB05	Vitrin	Egyedi tervezésű zöld vitrin	Egyedi	-	Szélesség: 220 cm Magasság: 50 cm Mélység: 50 cm	Fa, üveg	Zöld, áttetsző		2 db	egyedi ár
21	MB06	Étkezőasztal	Argo étkezőasztal	Bonami	-	Magasság: 80 cm Átmérő: 150 cm	Fa, üveg	Fekete, áttetsző		1 db	207 990 Ft
22	MB07	Étkezőszék	Easton étkezőszék	Unique Furniture	-	Szélesség: 64 cm Magasság: 81 cm Mélység: 64 cm	Fém, szövet	Bézs, arany		4 db	393 560 Ft
23	MB08	Konyhabútor	Egyedi tervezésű konyhabútor	Egger	-	egyedi	Laminált bútorlap	Tiroli kék, Angora szürke		1 db	egyedi ár
24	MB08	Kültéri bútor	Fekete kör alakú MDF étkezőasztal	vidaXL	241304	Magasság: 80 cm Átmérő: 72 cm	MDF	Barna, fekete		1 db	52 280 Ft
25	MB08	Kültéri bútor	Tömör akácfa kültéri étkezőszék	vidaXL	46312	Szélesség: 56 cm Magasság: 92 cm Mélység: 62 cm	Tömör akácfa	Barna		2 db	45 800 Ft
26	G01	Hűtő	Hausmeister HM 3192 Alulfagyasztós kombinált hűtőszekrény	Euronics	203653	Szélesség: 55 cm Magasság: 177 cm Mélység: 58 cm	Aluminium, műanyag	Fehér		1 db	129 999 Ft
27	G02	TV	85" QLED 4K Q60D Smart TV (2024)	SAMSUNG	QE85Q60DAUXXH	Szélesség: 1900 mm Magasság: 1085 mm Mélység: 26.9 mm	Műanyag, fém	Fekete		1 db	569 990 Ft
28	D01	Szőnyeg	ISTAN bézs hosszú szálú fényes szőnyeg 200 x 280 cm	vidaXL	375655	Hosszúság: 280 cm Szélesség: 200 cm	Poliészter	Kék, zöld, fehér		1 db	50 500 Ft
29	D02	Kaspó	NYPON Kaspó	IKEA	603.956.16	Magasság: 15 cm Belső átmérő: 16 cm Külső átmérő: 17 cm	Polipropilén műanyag	Szürke		1 db	995 Ft
30	D03	Virág	ALOE VERA Növény	IKEA	702.766.51	Cserép átmérő: 12 cm Növény magasság: 35 cm	Élő növény	Zöld		1 db	1 690 Ft
31	D04	Virág	SMYCKA Műnövény	IKEA	803.357.73	Magasság: 65 cm	Műanyag	Eukaliptusz zöld		3 db	3 870 Ft
32	D05	Váza	Gömb váza	Temu	-	Magasság: 20 cm	Üveg	Áttetsző		1 db	350 Ft
33	D06	Növény	Pampafű vázával	Temu	-	Magasság: 120 cm	Kerámia, növény	Fehér, barna		1 db	1 395 Ft
34	D07	Növény	STRELITZIA	IKEA	104.267.19	Magasság: 24 cm	Növény	Zöld		2 db	17 980 Ft
Összesen:										2 479 797 Ft	

Fürdőszoba konszignáció

SORSZÁM	KONSZIGN. JEL	MEGNEVEZÉS	TÍPUS / LEÍRÁS	GYÁRTÓ / FORGALMAZÓ	CIKKSZÁM	MÉRET	ANYAG	SZÍN	KÉP	MENNYISÉG	ÁR
1	L01	Lámpa	Fürdőszobai mennyezeti lámpa IP44	PERAZ	-	Átmérő: 250 mm	Lámpa: alumínium Búra: műanyag	Fehér, áttetsző		4 db	65 160 Ft
2	L02	Lámpa	Zuma Line falilámpa	Zuma Line	-	Szélesség: 16 cm Hosszúság: 12 cm Magasság: 23 cm	Alumínium, üveg	Arany, áttetsző		2 db	38 750 Ft
3	L03	Lámpa	Zuma Line falilámpa	Zuma Line	-	Szélesség: 16 cm Hosszúság: 12 cm Magasság: 23 cm Magasság: 84 mm	Fém, üveg	Króm, áttetsző		1 db	24 900 Ft
4	K01	Keret	MERTEN D-Life kettős keret	Schneider	MTN4020-6533	Szélesség: 161,4 mm Mélység: 12 mm	Műanyag	Szahara		3 db	10 293 Ft
5	K02	Kapcsoló	MERTEN Billentyű D-Life	Schneider	MTN3300-6033	Magasság: 27 mm Szélesség: 71 mm	Műanyag	Szahara		4 db	8 960 Ft
6	K03	Csatlakozóaljzat	MERTEN D-Life csatlakozóaljzat	Schneider	MTN2300-6033	Magasság: 71 mm Szélesség: 71 mm Mélység: 40 mm	Műanyag	Szahara		3 db	9 780 Ft
7	FB01	Falburkolat	Emil Tele Di Marmo Onyx green	Siko	EKTQ	Szélesség: 120 cm Magasság: 60 cm	Kerámia	Zöld, márvány		10 darab	212 857 Ft
8	FB02	Falburkolat	Emil Tele Di Marmo Onyx ivory	Siko	EKTP	Szélesség: 120 cm Magasság: 60 cm	Kerámia	Bézs, márvány		44 darab	1 054 400 Ft
9	FB03	Falburkolat	Csempe Flabellum Marble Matt	Raw Decor	SKUFRM	Magasság: 87 mm Szélesség: 94 mm Mélység: 6 mm	Mázás kerámia, matt	Márvány		82 db mozaik lap	508 400 Ft
10	FB04	Falburkolat	Csempe Flabellum Deep Ocean Fényes	Raw Decor	SKUFGO	Magasság: 84 mm Szélesség: 90 mm Mélység: 6 mm	Mázás kerámia, fényes	Kék		13 db mozaik lap	80 600 Ft
11	PB01	Padlóburkolat	Padló Emil Tele Di Marmo Onyx green 60x120 cm fényes EKTQ	Siko	EKTP	Szélesség: 120 cm Magasság: 60 cm	Kerámia	Bézs, márvány		20 darab	461 300 Ft
12	MB01	Tükör	Asszimmetrikus tükör LED világítással	Antik darab	-	Szélesség: 114 cm Magasság: 74 cm	Sárgaréz, üveg	Arany, tükör		2 db	egyedi ár
13	MB02	Mosdószekrény	LANI Moduláris alsószekrény	LAUFEN	H4065701122601	Hosszúság: 1185 mm Szélesség: 495 mm Magasság: 580 mm	MDF panel	Fehér		1 db	590 412 Ft
14	MB03	Egyedi fürdőszoba bútor	Egyedi fürdőszobai tároló bútor, mosó- szárítógép beépítéssel	Egyedi gyártású	-	Szélesség: 132 cm Magasság: 270 cm Mélység: 74 cm	MDF panel	EGGER Tiroli kék		1 db	egyedi ár
15	SZ01	Mosdótál	LAUFEN PRO Mosdótál	LAUFEN	H8129640001091	Hosszúság: 520 mm Szélesség: 390 mm Magasság: 620 mm	Kerámia	Fehér		2 db	138 686 Ft
16	SZ02	Csapterlep	Magasított egykaros mosdó csapterlep Rea Erlo	LAUFEN	H3110880811201	Hosszúság: 425 mm Szélesség: 254 mm Magasság: 60 mm	Sárgaréz	Arany		2 db	154 620 Ft
17	SZ03	Törölközőtartó	dupla fürdőszobai törölköző akasztó	REA	RE-REA80004	Hosszúság: 570 mm Kinyúlás: 120 mm	Sárgaréz	Arany		1 db	15 990 Ft

18	SZ04	Szappanadagoló	Sapho Gedy Brenda pumpás szappanadagoló	Sapho	SP-BR8014	Magasság: 18 cm Térfogat: 300 ml	Porcelán	Matt fekete		3 db	7 870 Ft
19	SZ05	Kád	Mexen Roxy, szabadon álló kád 170 x 80 cm, fehér, polírozott grafit túlfolyó, 51201708000-95	Heavenshop	H2329510000001	Hosszúság: 1700 mm Szélesség: 800 mm Magasság: 580 mm	Akril	Fehér		1 db	339 350 Ft
20	SZ06	Csapterlep	KARTELL LAUFEN Egykaros kádtöltő csapterlep kézizuhannyal	LAUFEN	H3213370041411	Szélesség: 308 mm Mélység: 165 mm	Acél	Króm		1 db	207 615 Ft
21	SZ07	Zuhany szett	Mexen X40 zuhany szett	Mexen	7984040091-60	Hosszúság: 1670 mm Szélesség: 295 mm Magasság: 612 mm	Acél	Arany		1 db	110 750 Ft
22	SZ08	WC	LAUFEN PRO Fali WC , öblítőperem nélkül, mélyöblítéssel	LAUFEN	H8209660000001	Hosszúság: 530 mm Szélesség: 360 mm Magasság: 345 mm	Kerámia	Fehér		3 db	282 900 Ft
23	SZ09	WC ülőke	LAUFEN PRO WC ülőke tetővel, LAUFEN pro slim, levehető	LAUFEN	H8989650000001	Hosszúság: 445 mm Szélesség: 370 mm Magasság: 45 mm	Kerámia	Fehér		3 db	53 520 Ft
24	SZ10	WC öblítő gomb	INEO Öblítő nyomólap `INEO MOON`, kettős öblítéshez	LAUFEN	H9001140040001	Hosszúság: 203 mm Szélesség: 6 mm Magasság: 145 mm	Műanyag	Fehér		3 db	72 600 Ft
25	SZ11	WC kefe	NIXIE Falra szerelhető WC készlet, kefével	LAUFEN	H3841514500001	Hosszúság: 91 mm Szélesség: 101 mm Magasság: 435 mm	Kerámia	Matt fekete		1 db	42 397 Ft
26	SZ12	WC papír tartó	Wc-papír tartó SAT Mood csiszolt arany	Siko	SATDMOOD26BZ	Magasság: 83,5 mm Mélység: 43,5 mm Szélesség: 132 mm	Fém	Arany		1 db	7 890 Ft
27	SZ13	Törölközőszárító	Radeco ADAMO standard radiator	Radeco	AD5-500/L	Magasság: 1248 mm Mélység: 105 mm Szélesség: 548 mm	Acél	Arany (fényes)		1 db	79 780 Ft
28	SZ14	Törölközőszárító	Radeco ADAMO 2 T Cr - chromed radiator	Radeco	-	Magasság: 900 mm Mélység: 96 mm Szélesség: 500 mm	Acél	Króm		1 db	67 380 Ft
29	G01	Mosógép	Bosch Serie 6, Elöltöltős mosógép, 9 kg	Bosch	WGG244F9BY	Magasság: 845 mm Mélység: 590 mm Szélesség: 598 mm	Műanyag, acél, fém	Fehér		1 db	279 790 Ft
30	G02	Szárítógép	Bosch WQG24100BY Serie6 hőszivattyús szárítógép, 9kg	Bosch	WQG24100BY	Magasság: 842 mm Mélység: 599 mm Szélesség: 598 mm	Műanyag, acél, fém	Fehér		1db	233 790 Ft
31	G03	Kazán	Ariston Genus One 30 kazán	Ariston	3301019	Magasság: 900 mm Mélység: 400 mm Szélesség: 600 mm	Alumínium	Fehér		1 db	379 000 Ft
32	D01	Törölköző	Billerbeck frottír törölköző	Billerbeck	E17E075N	Szélesség: 50 cm Magasság: 100 cm	100% cérnázott pamut	Homok (#CECDC1)		1 db	6 600 Ft
										Összesen:	5 546 340 Ft








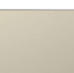








Hálószoba, gardrób konzignáció







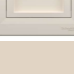

SORSZÁM	KONSZIGN. JEL	MEGNEVEZÉS	TÍPUS / LEÍRÁS	GYÁRTÓ / FORGALMAZÓ	CIKKSZÁM	MÉRET	ANYAG	SZÍN	KÉP	MENNYISÉG	ÁR
1	L01	Lámpa	Design spot forgatható és dönthető	QAZQA	95616	Magasság: 12,5 cm Átmérő: 9,5 cm	Alumínium, üveg	Foltos fehér		5 db	39 999 Ft
2	L02	Lámpa	Eglo VISERBELLA	EGLO	EG98524	Magasság: 1100 mm Átmérő: 190 mm	Fém, üveg	Fekete, arany		2 db	52 180 Ft
3	L03	Lámpa	Allen falilámpa	Metavaya	5357	Magasság: 304 mm Szélesség: 44 mm Mélység: 88 mm	Alumínium, üveg	Arany, áttetsző		2 db	42 800 Ft
4	L04	Lámpa	Eglo - Mennyezeti lámpa 1xE27/60W/230V	EGLO	EG97641	Magasság: 110 mm Átmérő: 380 mm	Textil, fém	Arany, áttetsző		2 db	52 180 Ft
5	L05	Lámpa	Rábalux Delice fekete asztali LED lámpa	Savelectro	5026	Magasság: 340 mm Átmérő: 110 mm	Fém, üveg	Fekete, arany, szürke		2 db	46 790 Ft
6	K01	Keret	MERTEN D-Life egyes keret	Schneider	MTN4010-6533	Magasság: 84 mm Szélesség: 90 mm Mélység: 12 mm	Műanyag	Szahara		3 db	7 680 Ft
7	K02	Keret	MERTEN D-Life kettős keret	Schneider	MTN4020-6533	Magasság: 84 mm Szélesség: 161,4 mm Mélység: 12 mm	Műanyag	Szahara		1 db	3 431 Ft
8	K03	Keret	MERTEN D-Life négyes keret	Schneider	MTN4040-6533	Magasság: 84 mm Szélesség: 304,8 mm Mélység: 12 mm	Műanyag	Szahara		4 db	20 612 Ft
9	K05	Kapcsoló	MERTEN Billentyű D-Life	Schneider	MTN3300-6033	Magasság: 27 mm Szélesség: 71 mm	Műanyag	Szahara		9 db	20 160 Ft
10	K06	Csatlakozóaljzat	MERTEN D-Life csatlakozóaljzat	Schneider	MTN2300-6033	Magasság: 71 mm Szélesség: 71 mm Mélység: 40 mm	Műanyag	Szahara		11 db	21 458 Ft
11	FB01	Falfesték	Héra Premium beltéri színes falfesték minimál bézs	Héra Premium	4312567	3 L	Festék	Minimal beige		3 vödör	11 997 Ft
12	FB02	Falfesték	Héra Clean style mosható beltéri színes falfesték viharokék	Héra Premium	337589	3 L	Festék	Storm island		3 vödör	11 997 Ft
13	FB03	Tapéta	Gatsby tapéta	Dívas	-	Szélesség: 53 mm Hosszúság: 1005 mm	Papír	Bézs, barna		7 m2	Ár kérésre
14	PB01	Padlóburkolat	KAINDL MASTERFLOOR LOC, S328 TÖLGY HUELVA AS SPC	Jaf Holz	45825/0328	Szélesség: 295 mm Hosszúság: 1980 mm	Vinyl padló	Barna tölgy		23 m2	218 040 Ft
15	MB01	Éjjeli szekrény	Cambridge kanapé	Egyedi	-	Magasság: 60 cm Szélesség: 46 cm Mélység: 46 cm	Fém, fa	Fekete, króm, barna		1 db	Egyedi ár
16	MB02	Gardrób szekrény	Egyedi tervezésű gardrób	Egyedi	-	Magasság: 77 cm Szélesség: 83 cm Mélység: 77 cm	Fém, szövet	Sötétzöld		1 db	Egyedi ár
17	MB03	Ágykeret matracral	LYNGÖRDívány, Vågstranda extra kemény/világoskék sötétszürke, 160x200 cm	IKEA	295.537.93	Szélesség: 160 cm Hosszúság: 200 cm Magasság: 57 cm	MDF, tölgy furnér, fém	Szürke, kék		2 db	657 740 Ft

18	MB04	Szekrény	BRIMNES Gardróbszekrény 2 ajtóval	IKEA	404.004.78	Szélesség: 75 cm Magasság: 190 cm Mélység: 60 cm	Laminált deszkalap	Fehér		2 db	99 980 Ft
19	MB05	Szekrény	NOVA S54 éjjeliszekrény	NOVA	-	Szélesség: 220 cm Magasság: 50 cm Mélység: 50 cm	Fa, üveg	Szürke, fekete		2 db	93 980 Ft
20	MB06	Falpanel	Argo étkezőasztal	Egyedi tervezés	-	Magasság: 77 cm Szélesség: 260 cm	Szövet, furnér lap	Kék		1 db	Egyedi ár
21	MB07	Étkezőszék	Easton étkezőszék	Unique Furniture	-	Szélesség: 64 cm Magasság: 81 cm Mélység: 64 cm	Fém, szövet	Bézs, arany		1 db	98 250 Ft
22	MB08	Vászonkép	Egyedi vászonkép	yoursurprise.hu	-	Szélesség: 140 cm Magasság: 97 cm Mélység: 2 cm	Vászon	Kék, szürke, sárga		1 db	30 980 Ft
23	MB09	Tükör	Egyedi tervezésű tükör	Egyedi	-	Szélesség: 80 cm Magasság: 90 cm Mélység: 2,5 cm	Fém, tükörüveg	Arany, áttetsző		1 db	egyedi ár
24	D02	Kaspó	NYPON Kaspó	IKEA	603.956.16	Magasság: 15 cm Belső átmérő: 16 cm Külső átmérő: 17 cm	Polipropilén műanyag	Szürke		1 db	995 Ft
25	D03	Virág	ALOE VERA Növény	IKEA	702.766.51	Cserép átmérő: 12 cm Növény magasság: 35 cm	Élő növény	Zöld		1 db	1 690 Ft
26	D06	Növény	Pampafű vázával	Temu	-	Magasság: 120 cm	Kerámia, növény	Fehér, barna		1 db	1 395 Ft

Összesen: 1 534 334 Ft

Előtér, közlekedő, mozsoba konzignáció

SORSZÁM	KONSZIGN. JEL	MEGNEVEZÉS	TÍPUS / LEÍRÁS	GYÁRTÓ / FORGALMAZÓ	CIKKSZÁM	MÉRET	ANYAG	SZÍN	KÉP	MENNYISÉG	ÁR
1	L01	Lámpa	Design spot forgatható és dönthető	QAZQA	95616	Magasság: 12,5 cm Átmérő: 9,5 cm	Alumínium, üveg	Foltos fehér		11 db	87 998 Ft
2	L02	Lámpa	Allen fali lámpa	Metavaya	5357	Magasság: 304 mm Szélesség: 44 mm Mélység: 88 mm	Alumínium, üveg	Arany, áttetsző		2 db	42 800 Ft
3	L03	Lámpa	Nowodvorski CHARLIE Spot lámpa	Nowodvorski	8366	Magasság: 11.5 cm Átmérő: 8.5 cm	Alumínium, üveg	Fehér		8 db	56 832 Ft
4	L04	LED világítás	LED szalag kültéri	ANRO LED	8200	Hosszúság: 1000 mm Szélesség: 8 mm Vastagság: 2 mm Magasság: 84 mm	Fém	Fehér		10 m	22 900 Ft
5	K01	Keret	MERTEN D-Life egyes keret	Schneider	MTN4010-6533	Szélesség: 90 mm Mélység: 12 mm Magasság: 84 mm	Műanyag	Szahara		8 db	20 480 Ft
6	K02	Keret	MERTEN D-Life kettes keret	Schneider	MTN4020-6533	Szélesség: 161,4 mm Mélység: 12 mm Magasság: 84 mm	Műanyag	Szahara		1 db	3 431 Ft
7	K03	Keret	MERTEN D-Life ötös keret	Schneider	MTN4040-6533	Szélesség: 376,4 mm Mélység: 12 mm	Műanyag	Szahara		1 db	6 205 Ft
8	K04	Kapcsoló	MERTEN Billentyű D-Life	Schneider	MTN3300-6033	Magasság: 27 mm Szélesség: 71 mm	Műanyag	Szahara		9 db	20 160 Ft
9	K05	Kapcsoló	MERTEN Dupla billentyű D-Life	Schneider	MTN3400-6033	Magasság: 27 mm Szélesség: 71 mm	Műanyag	Szahara		1 db	4 134 Ft
10	K06	Csatlakozóaljzat	MERTEN D-Life csatlakozóaljzat	Schneider	MTN2300-6033	Magasság: 71 mm Szélesség: 71 mm Mélység: 40 mm	Műanyag	Szahara		5 db	16 300 Ft
11	K07	TV aljzat	Schneider Electric ASFORA TV aljzat	Schneider	EPH3200123	Magasság: 83 mm Szélesség: 83 mm Mélység: 38 mm	Műanyag	Bézs		1 db	2 316 Ft
12	K08	IT aljzat	ASFORA 2xRJ45 Cat6 UTP aljzat	Schneider	EPH4800123	Magasság: 83 mm Szélesség: 83 mm Mélység: 48 mm	Műanyag	Bézs		1 db	6 547 Ft
13	FB01	Falfesték	Héra Premium beltéri színes falfesték minimál bézs	Héra Premium	4312567	3 L	Festék	Minimal beige		3 vödör	11 997 Ft
14	FB02	Falfesték	Héra Premium beltéri színes falfesték grafit szürke	Héra Premium	334130	2 L	Festék	Graphite Grey		2 vödör	7 998 Ft
15	FB03	Falfesték	Héra Premium beltéri színes falfesték galaxis szürke	Héra Premium	4445144	2 L	Festék	Galaxy Gray		2 vödör	7 998 Ft
16	PB01	Padlóburkolat	PADLO Fineza Glossy Marbles	Siko	-	Szélesség: 600 mm Hosszúság: 600 mm	Kerámia	Bézs, márvány mintás		12 m2	74 534 Ft

17	PB02	Padlóburkolat	Teila kék padlószőnyeg	Szép szőnyeg	padloszonyeg-55	Szélesség: 4000 mm Vastagság: 7 mm	100% poliamid	Kék		12 m2	167 880 Ft
18	MB01	Beépített bútor	Egyedi tervezésű előszobabútor	Egyedi	-	Magasság: 200 cm Szélesség: 240 cm Mélység: 47 cm	MDF, textil, fém	Bézs, arany		1 db	egyedi ár
19	MB02	Kanapé	GALA PLAZA moduláris kanapé beépített bárral	Divas	-	Magasság: 109 cm Szélesség: 300 cm Mélység: 114 cm	MDF, textil, fém	Szürke		1 db	kérésre
20	MB03	Házimozi rendszer	Monitor Audio Bronze 200 6G 5.1 Set Házimozi rendszer	Delta	-	Átmérő: 80 cm Magasság: 42 cm Lemezvastags.: 20 mm	MDF, tölgy furnér, fém	Fekete		1 db	599 999 Ft
21	MB04	Szobor	Oscar szobor	Egyedi	-	Magasság: 145 cm Mélység: 56 cm	Aluminium, műanyag	Arany		1 db	egyedi ár
22	MB05	Tükör	Egyedi tervezésű tükör	Egyedi	-	Szélesség: 80 cm Magasság: 90 cm Mélység: 2,5 cm	Fém, tükörüveg	Arany, áttetsző		1 db	egyedi ár
23	MB06	Ledfal	Beépített beltéri Ledfal	Ledfalak.eu	-	Magasság: 140 cm Átmérő: 250 cm	Led	Fekete, áttetsző		1 db	ár kérésre
24	MB07	Poszterek	Mozis poszterek	yoursuprise.hu	-	Szélesség: 273 cm Magasság: 173 cm	Papír	Színes		14 db	135 660 Ft

Összesen: 1 296 169 Ft